
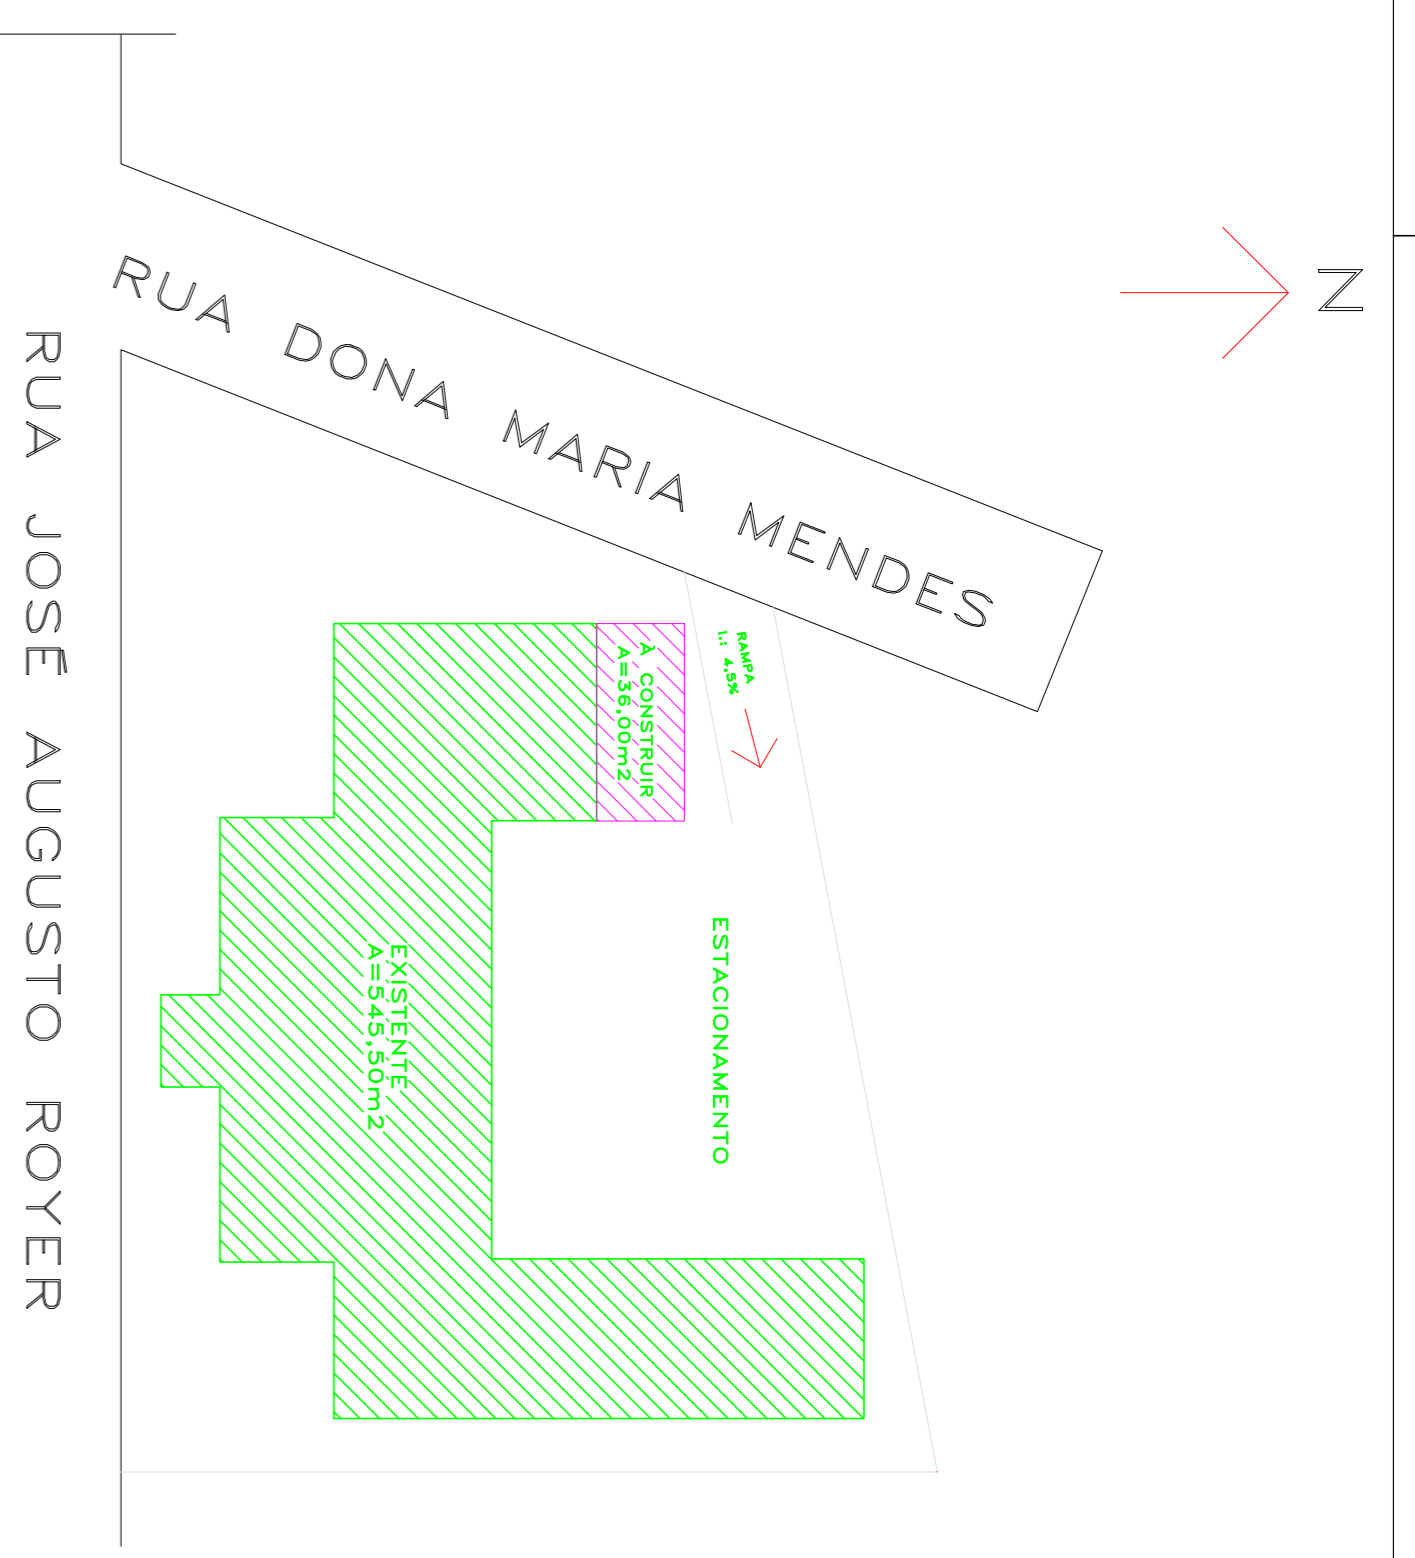


DET. DIVISÓRIA 01
Escala 1/100

DET. DIVISÓRIA 02
Escala 1/100

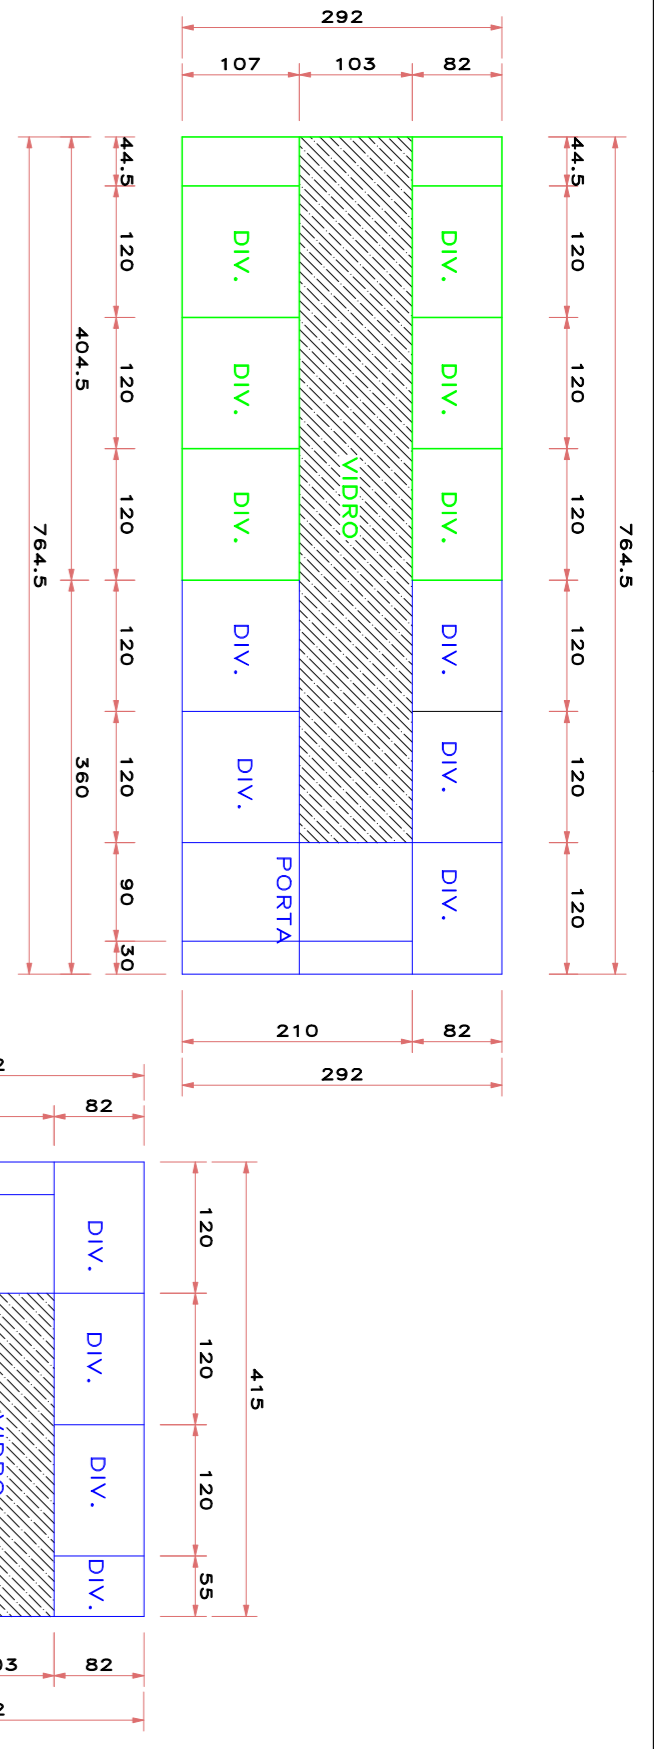

PLANTA DE SITUAÇÃO
Escala 1/250

ESTATÍSTICA
 ÁREA DO TERRENO 1.679,43m²
 ÁREA CONSTRUÍDA EXISTENTE 545,50m²
 TAXA DE OCUPAÇÃO 32,48%
 COEF. APROVEITAMENTO 0,32

- LEGENDA**
- DIVISÓRIAS EXISTENTES
 - DIVISÓRIAS A CONSTRUIR
 - PAREDES EXISTENTES
 - PAREDES A CONSTRUIR

REVISADO NA DATA DE 03/05/2018

DIREITOS AUTORAIS RESERVADOS
 ALTERAÇÕES DO PROJETO SOMENTE PODERÃO SER FEITAS MEDIANTE AUTORIZAÇÃO DO PROJETISTA

		PROJETO ARQUITETÓNICO PLANTA BAIXA/SITUAÇÃO/ESTATÍSTICA 01	
PROPRIETÁRIO P. M. DE MACIEIRA C.N.P.J. 95.9982/0001-00	PROJETISTA JFAN MARCELO ZIERO ARQ. E URB. CAU/BR 435454-0	PROPRIETÁRIO Carlos Alberto Faria Presidente	PROJETISTA JFAN MARCELO ZIERO ARQ. E URB. CAU/BR 435454-0
PROPRIETÁRIO Av. Manoel Roque, 99 Povoado do Araripe Povoado do Araripe	

PLANTA BAIXA
 Escala 1/75
 A1 545,50 m²
 AMPLIAÇÃO
 A1 31,90 m²