


RUA PEDRO LOCATELLI

SITUAÇÃO

ESCALA: 1:1000

ESTATÍSTICA
ÁREA À CONSTRUIR = 700,00m²

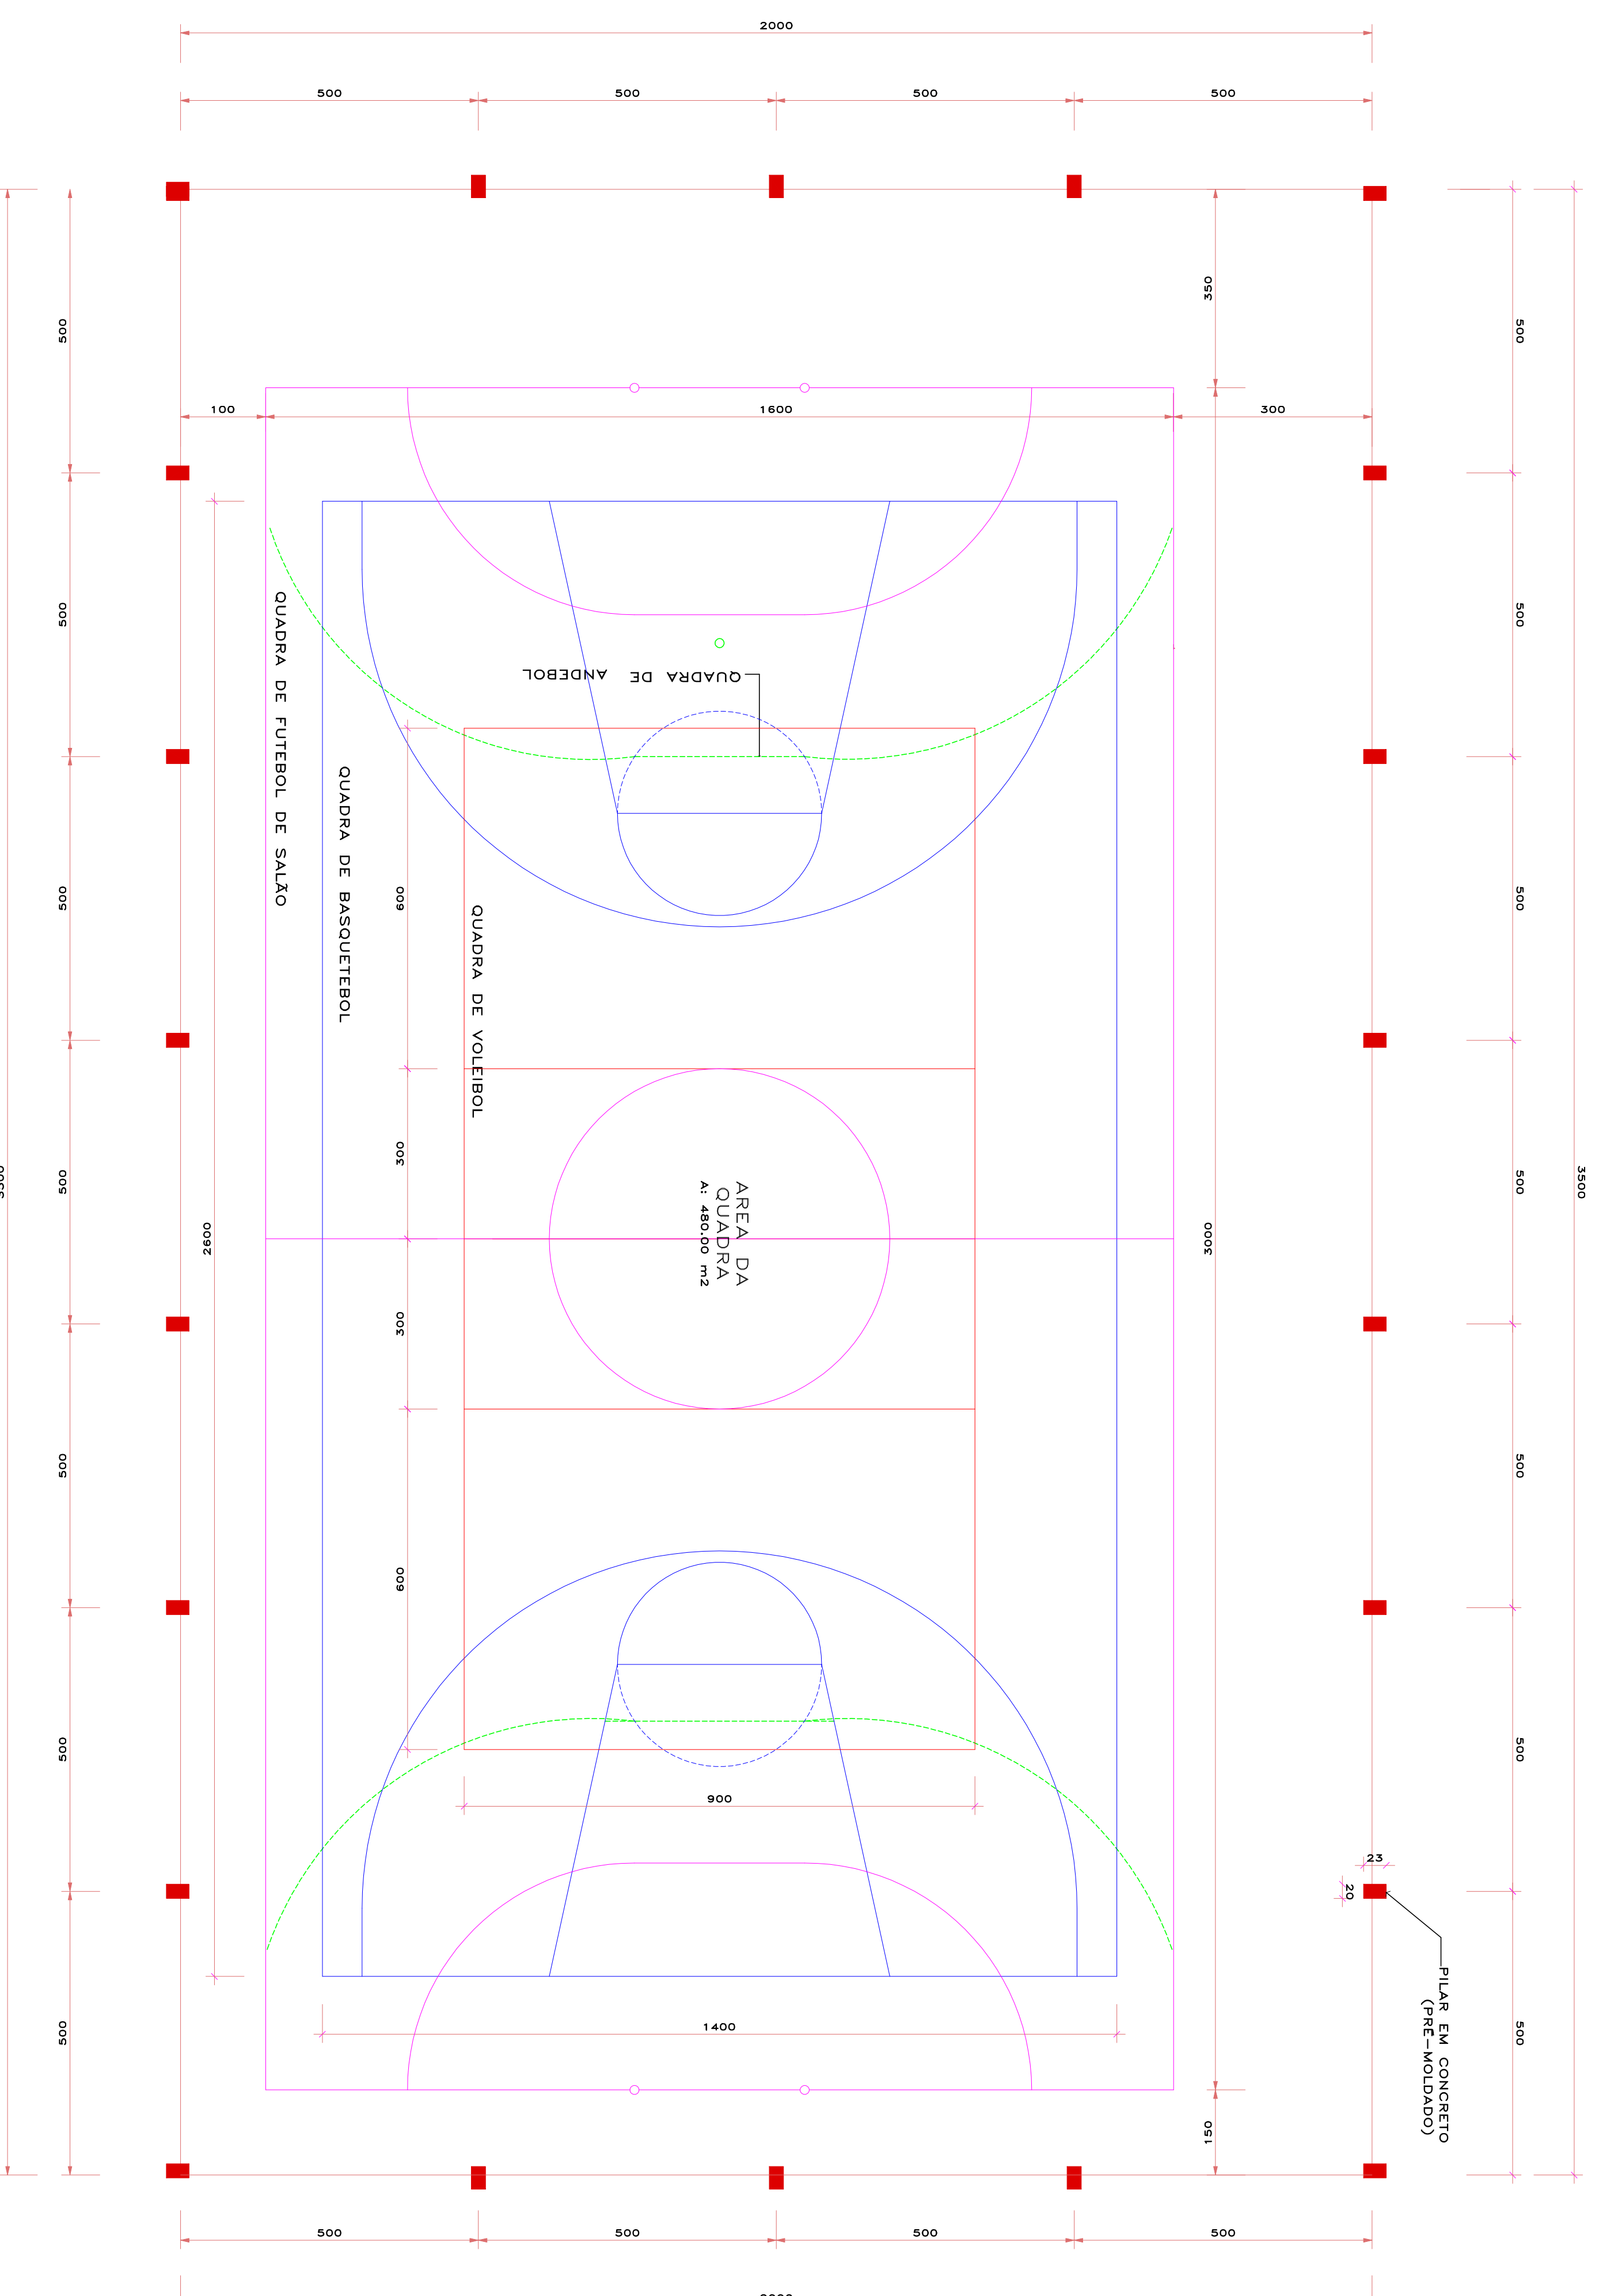

PLANTA BAIXA
ESC. 1 / 75
ÁREA=700,00m²

DIREITOS AUTORAIS RESERVADOS			
ALTERAÇÕES DO PROJETO SOMENTE PODERÃO SER EFETUADAS MEDIANTE AUTORIZAÇÃO DO PROJETISTA			
TÍTULO		PRANCHA	
QUADRA COBERTA		01	
REFERÊNCIA	PROPRIETÁRIO	ASSINATURA	
PLANTA BAIXA IMPLANTAÇÃO GÊNÉRICA	PREP. MUN. MACIEIRA 95.992.050/0001-00		
	RESPONSÁVEL TÉCNICO	ASSINATURA	
	JEAN MARCELO ZIBRO Arq. E URB. CAU/BR 439454-0		
	CPF/CGC		
	95.992.050/0001-00		
	RESPONSÁVEL EXECUTIVO		
	Odívar Clévis Biscaia		
	Doutal Borges Presidente		
	AMARP Associação Municipal de Arquitetos e Urbanistas de Pernambuco		
	Av. Manoel Roque, 99 Ponte, 54660255		
DESENHO	ESCALA	PRETÉRITA	
ARQ. JEAN	1 / 75		
DATA	ABR/19		