


QUADRO DE ESQUADRIAS					
CODIGO	QUANT.	LARGURA	ALTEZURA	PROFIL	REMARKS
PORTAS					
P1	17	0,90	2,10	-	ABRIR INTERNA
P2	04	0,70	2,10	-	ABRIR INTERNA
P3	08	0,90	2,10	-	ABRIR INTERNA
P4	01	1,00	2,10	-	ABRIR INTERNA
JANELAS					
J1	18	2,00	1,10	1,00	2 FOLHAS DE CORREIA
J2	02	3,00	1,10	1,00	2 FOLHAS DE CORREIA
J3	02	1,47	1,10	1,00	2 FOLHAS DE CORREIA
J4	02	1,49	1,10	1,00	2 FOLHAS DE CORREIA
J5	01	1,40	1,10	1,00	2 FOLHAS DE CORREIA
J6	04	0,80	0,80	1,00	1 FOLHA BASCULANTE
J7	01	0,20	0,80	1,00	1 FOLHA BASCULANTE
J8	01	0,94	0,80	1,00	1 FOLHA BASCULANTE

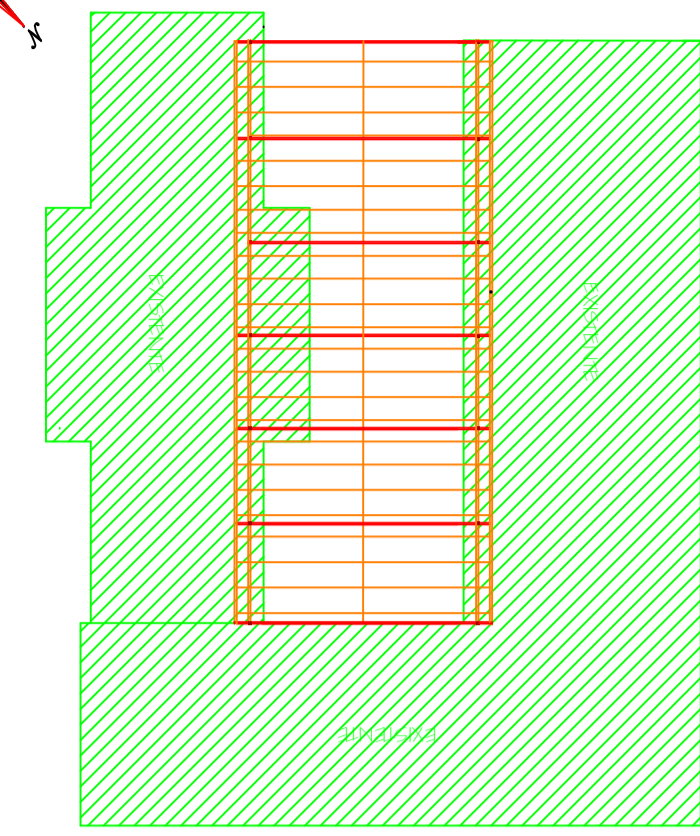

RODOVIA SC-455

ESTATÍSTICA

ÁREA DO TERRENO 200,17m²
 ESCOLA RURAL (BLOCO 1) 525,78m²
 PÁTIO COBERTO (BLOCO 2) 515,47m²
 SALAS DE AULA (BLOCO 3) 515,47m²
 ÁREA A CONSTRUIR 1.059,42m²
 GUARITA A CONSTRUIR 6,58m²
 SALAS A CONSTRUIR 70,17m²
 TOTAL A CONSTRUIR 76,75m²
 ÁREA TOTAL 1.116,17m²
 TAXA DE OCUPAÇÃO
 COEF. APROVEITAMENTO



PLANTA BAIXA
A: 1.116,17 m²
ESC: 1/75

DIREITOS AUTORAIS RESERVADOS

AL TERCEIROS DO PROBLEMA SOMENTE. PROIBIDO REPRODUZIR SEM A AUTORIZAÇÃO DO PROBLEMA.

<p>Associação dos Municípios do Alto Vale do Rio do Peixe</p> <p>Douglas F. de Mello Presidente</p> <p>Odivar Clóvis Biscaia Secretário Executivo</p> <p>Av. Manoel Roque, 99 Videira - SC Fone 5660255</p>	<p>TÍTULO AMPLIAÇÃO E REFORMA ESCOLA CÂNDIDO BERTOTTO ZUCATTI</p> <p>REFERÊNCIA PLANTA BAIXA REFORMA/AMPLIAÇÃO SITUAÇÃO E ESTATÍSTICA</p>	<p>PRANCHA 01</p>
	<p>PROPRIETÁRIO P.M. DE MACIEIRA 95.992.020/001-00</p> <p>RESPONSÁVEL TÉCNICO JEAN MARCELO ZIERO ARQ. E URB. CAU/BR A32454-0</p>	<p>ASSINATURA</p> <p>ASSINATURA</p> <p>PREFEITURA</p>
<p>DESENHO BRUNA</p>	<p>ESCALA 1/75</p> <p>DATA AGO/2021</p>	