




1 PLANTA BAIXA
ESCALA 1/100

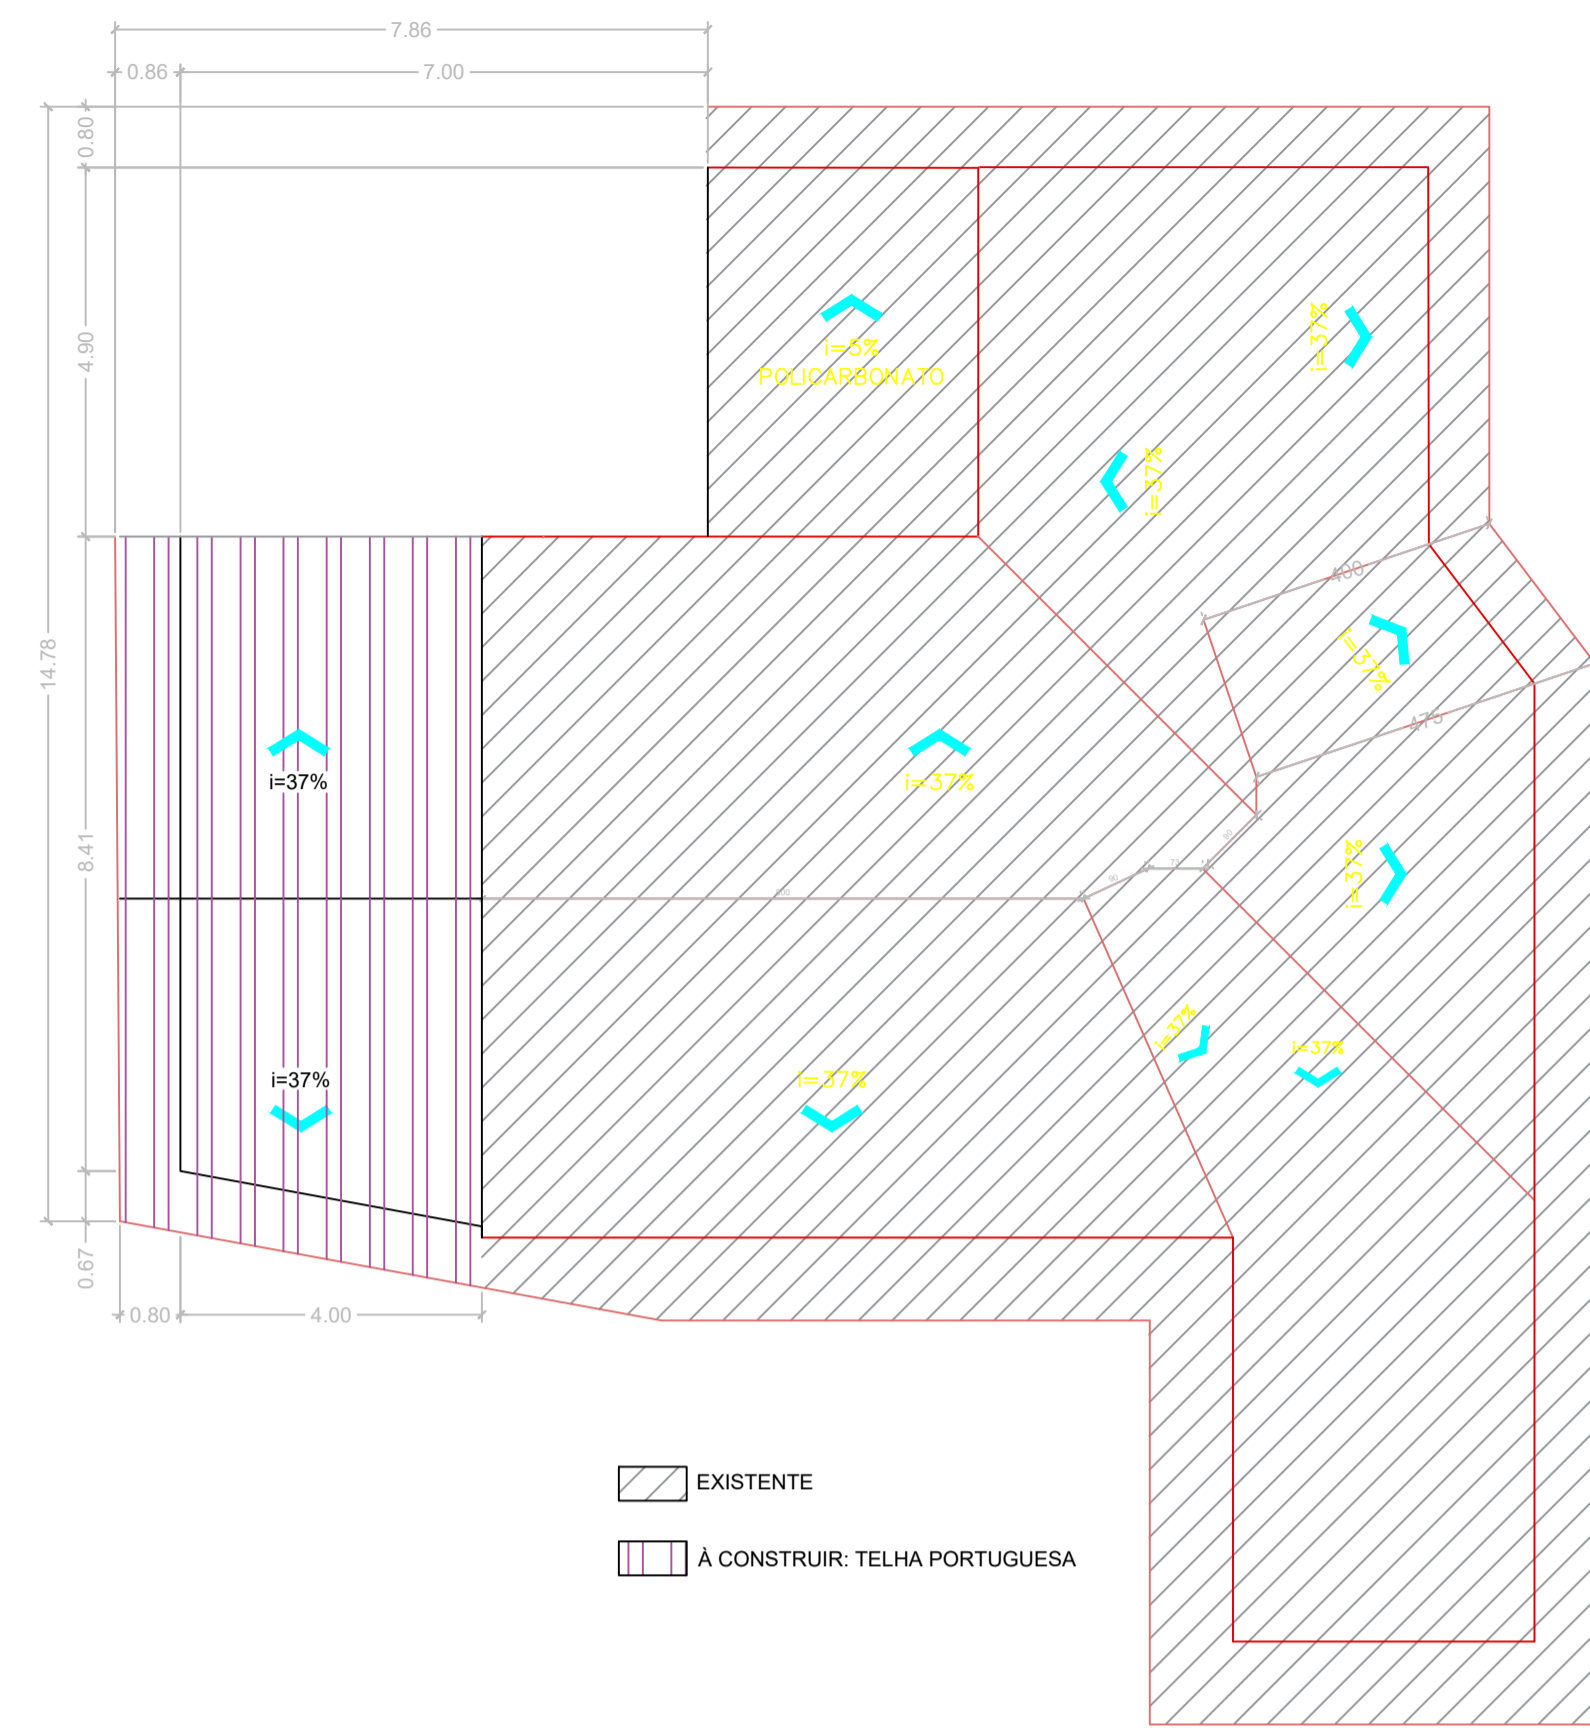


2 PLANTA DE COBERTURA
ESCALA 1/100

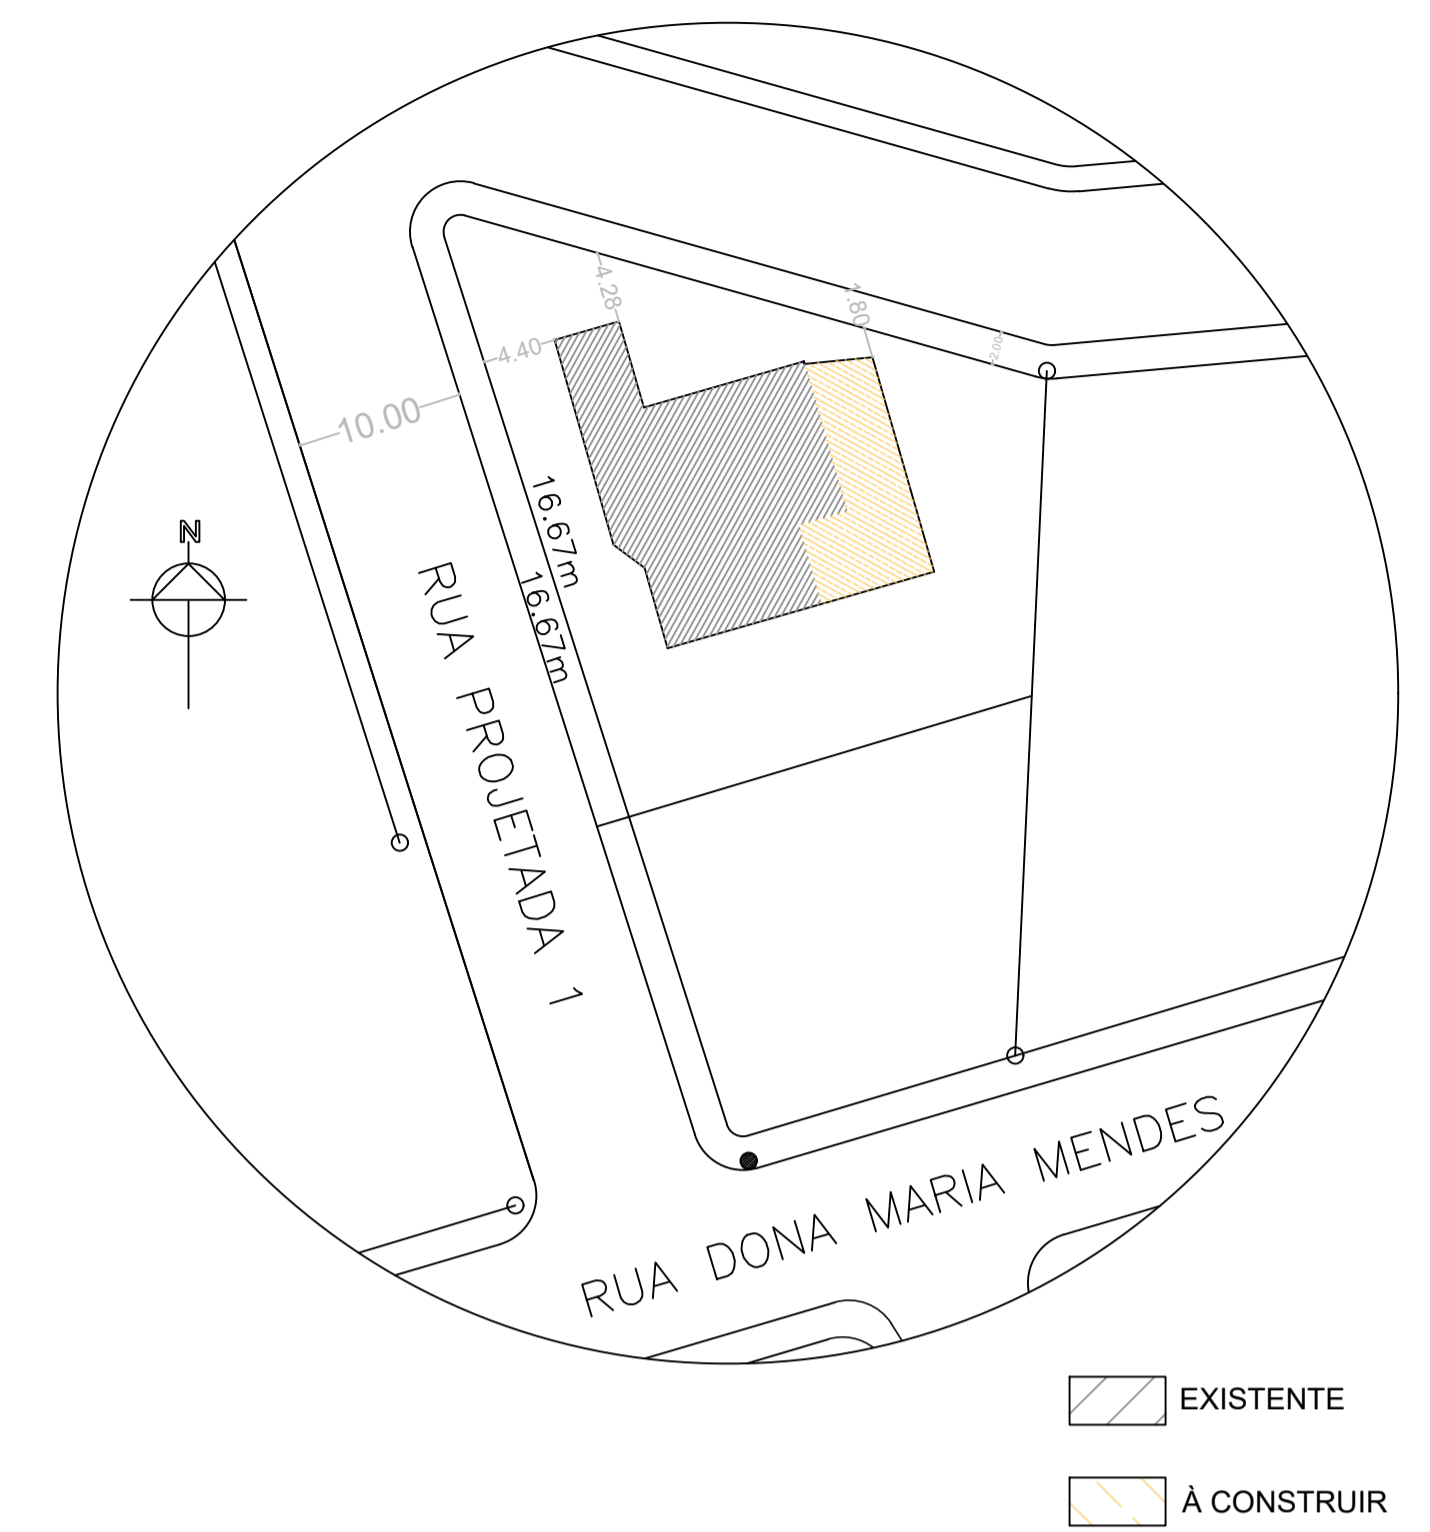

3 PLANTA DE LOCAÇÃO
ESCALA 1/450

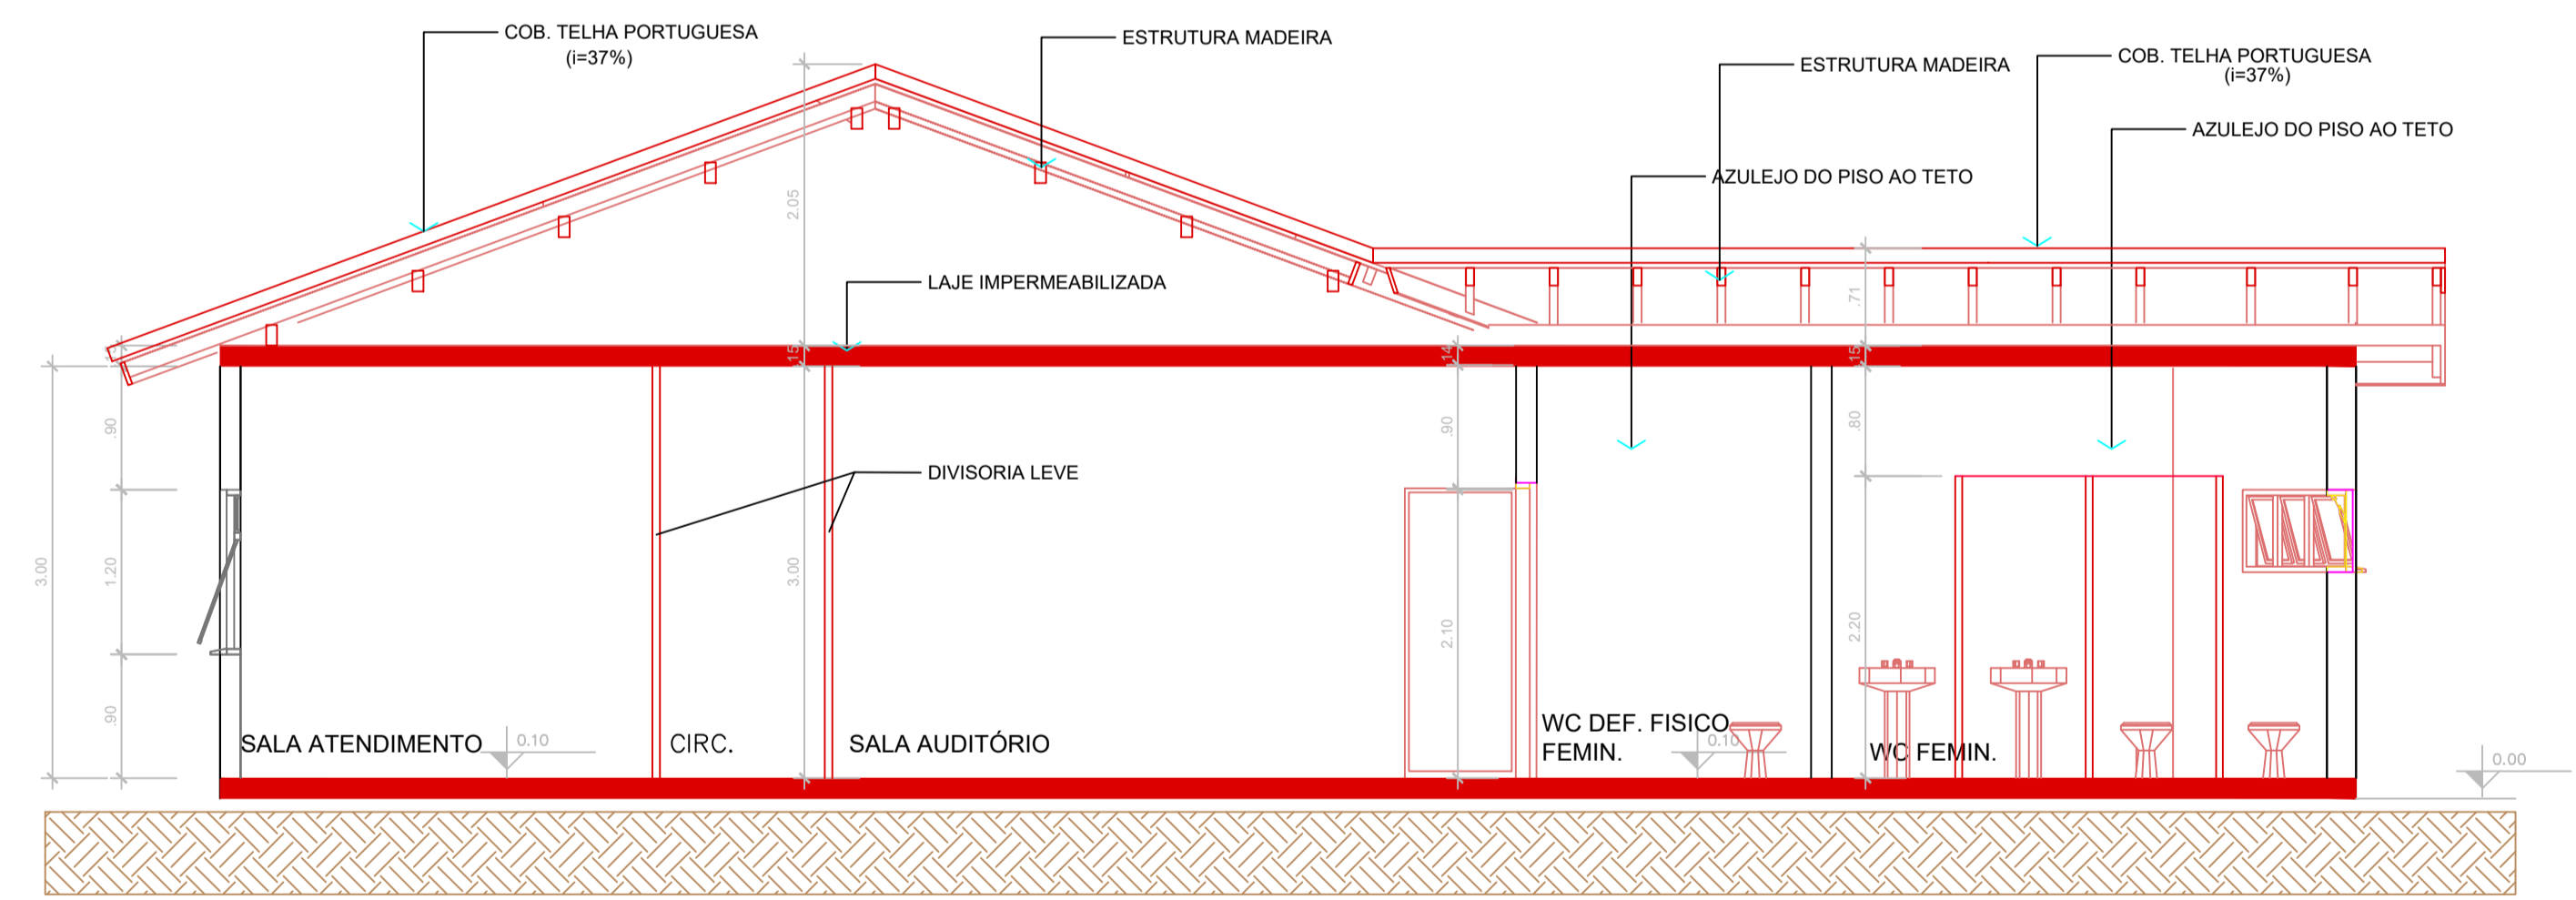

4 CORTE BB
ESCALA 1/50

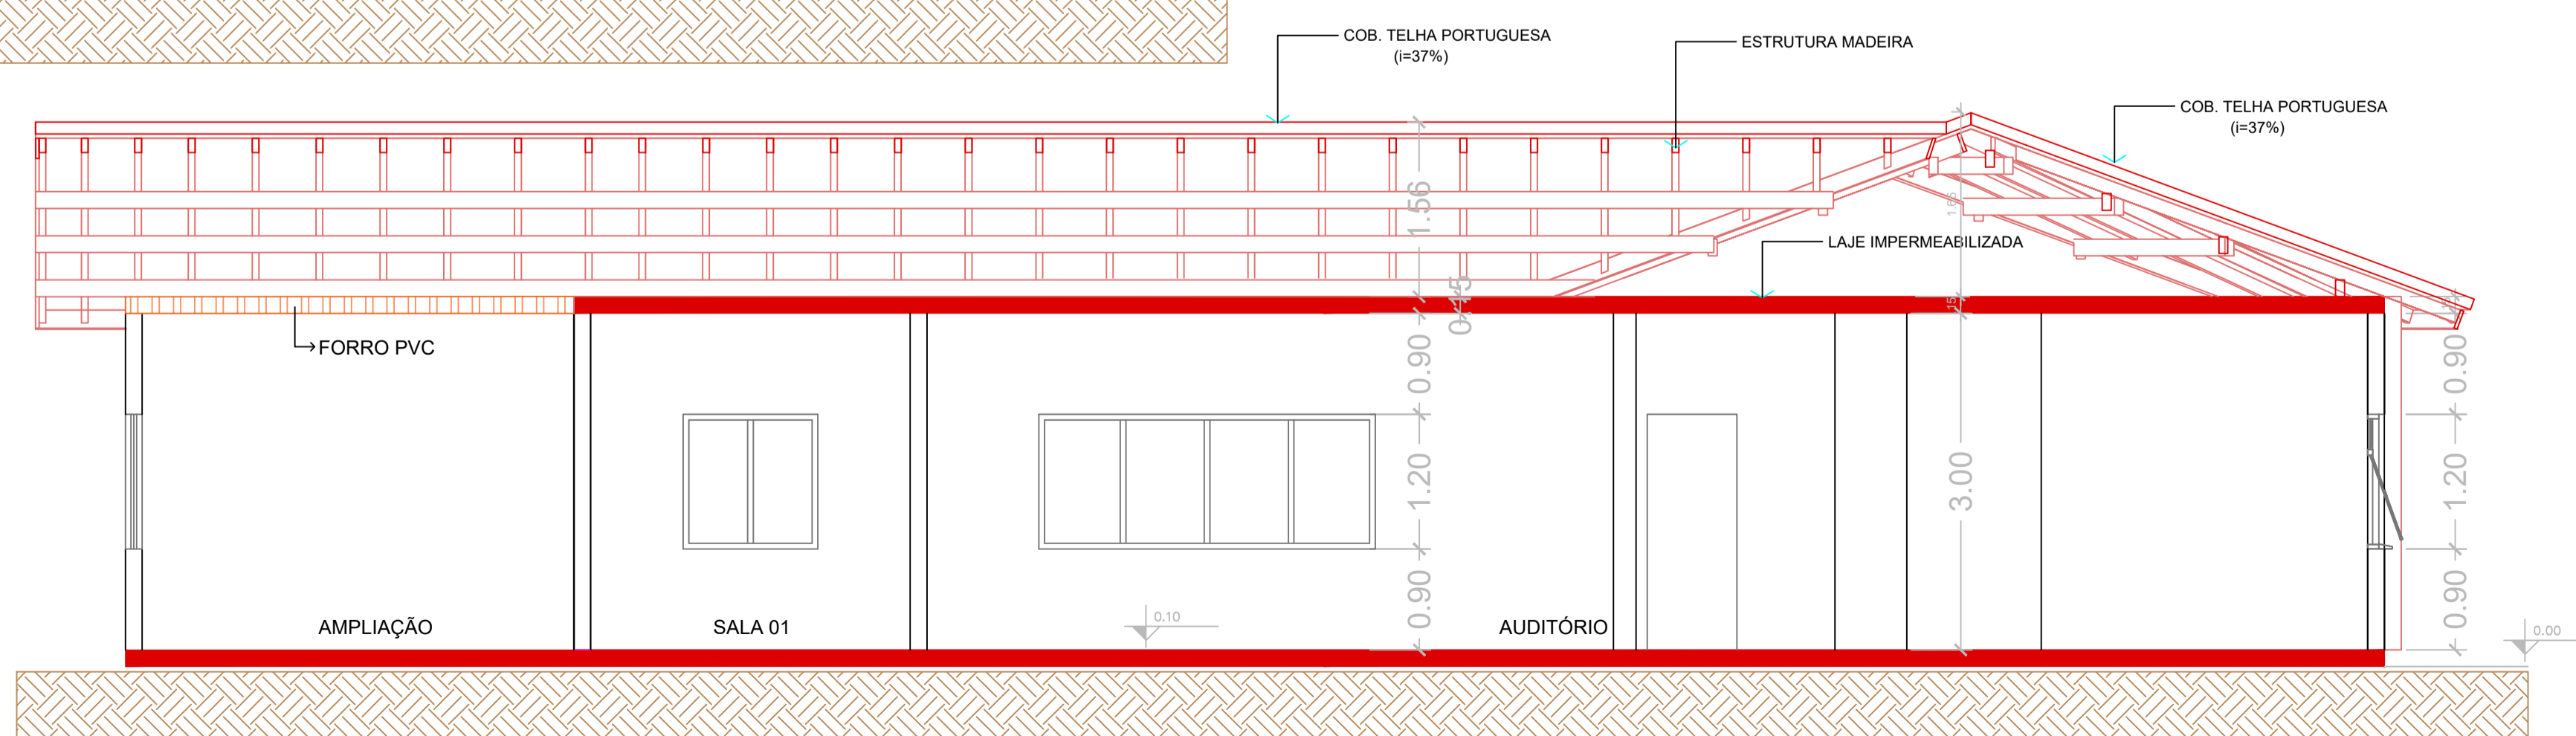

5 CORTE AA
ESCALA 1/50

PROJETO DE AMPLIAÇÃO Folha Nº 1/2

Proprietário: FUNDO DE ASSISTÊNCIA SOCIAL - CRAS

Rua: Severino José Constantine Nº32

Bairro: Centro - CEP: 89518000

Cidade: Macieira/SC

Situação S/ Escala Indicada

PLANTA BAIXA
PLANTA DE COBERTURA
CORTE AA
CORTE BB
QUADRO DE ESQUADRIAS
PLANTA DE LOCAÇÃO

BS ENGENHARIA
Email: bsescritorioengenharia@gmail.com
CNPJ: 34.761.344/0001-35
Tel: (49)99975-7992
(49)3960-0669

ENGENHEIRA CIVIL
Bruna C. Carvalho
CREA-SC 164251-3

ARQUITETA
Larissa Medeiros

Declaração:

Declaro que a aprovação do projeto pela prefeitura não implica no reconhecimento do direito de propriedade do terreno.

Proprietário
Fundo de Assistência Social - CRAS
CNPJ: 01.739.381/0001-98

BS Engenharia
Engenheira Civil
CREA/SC: 180053-4