


1 PLANTA BAIXA ORIGINAL
ESCALA 1/50

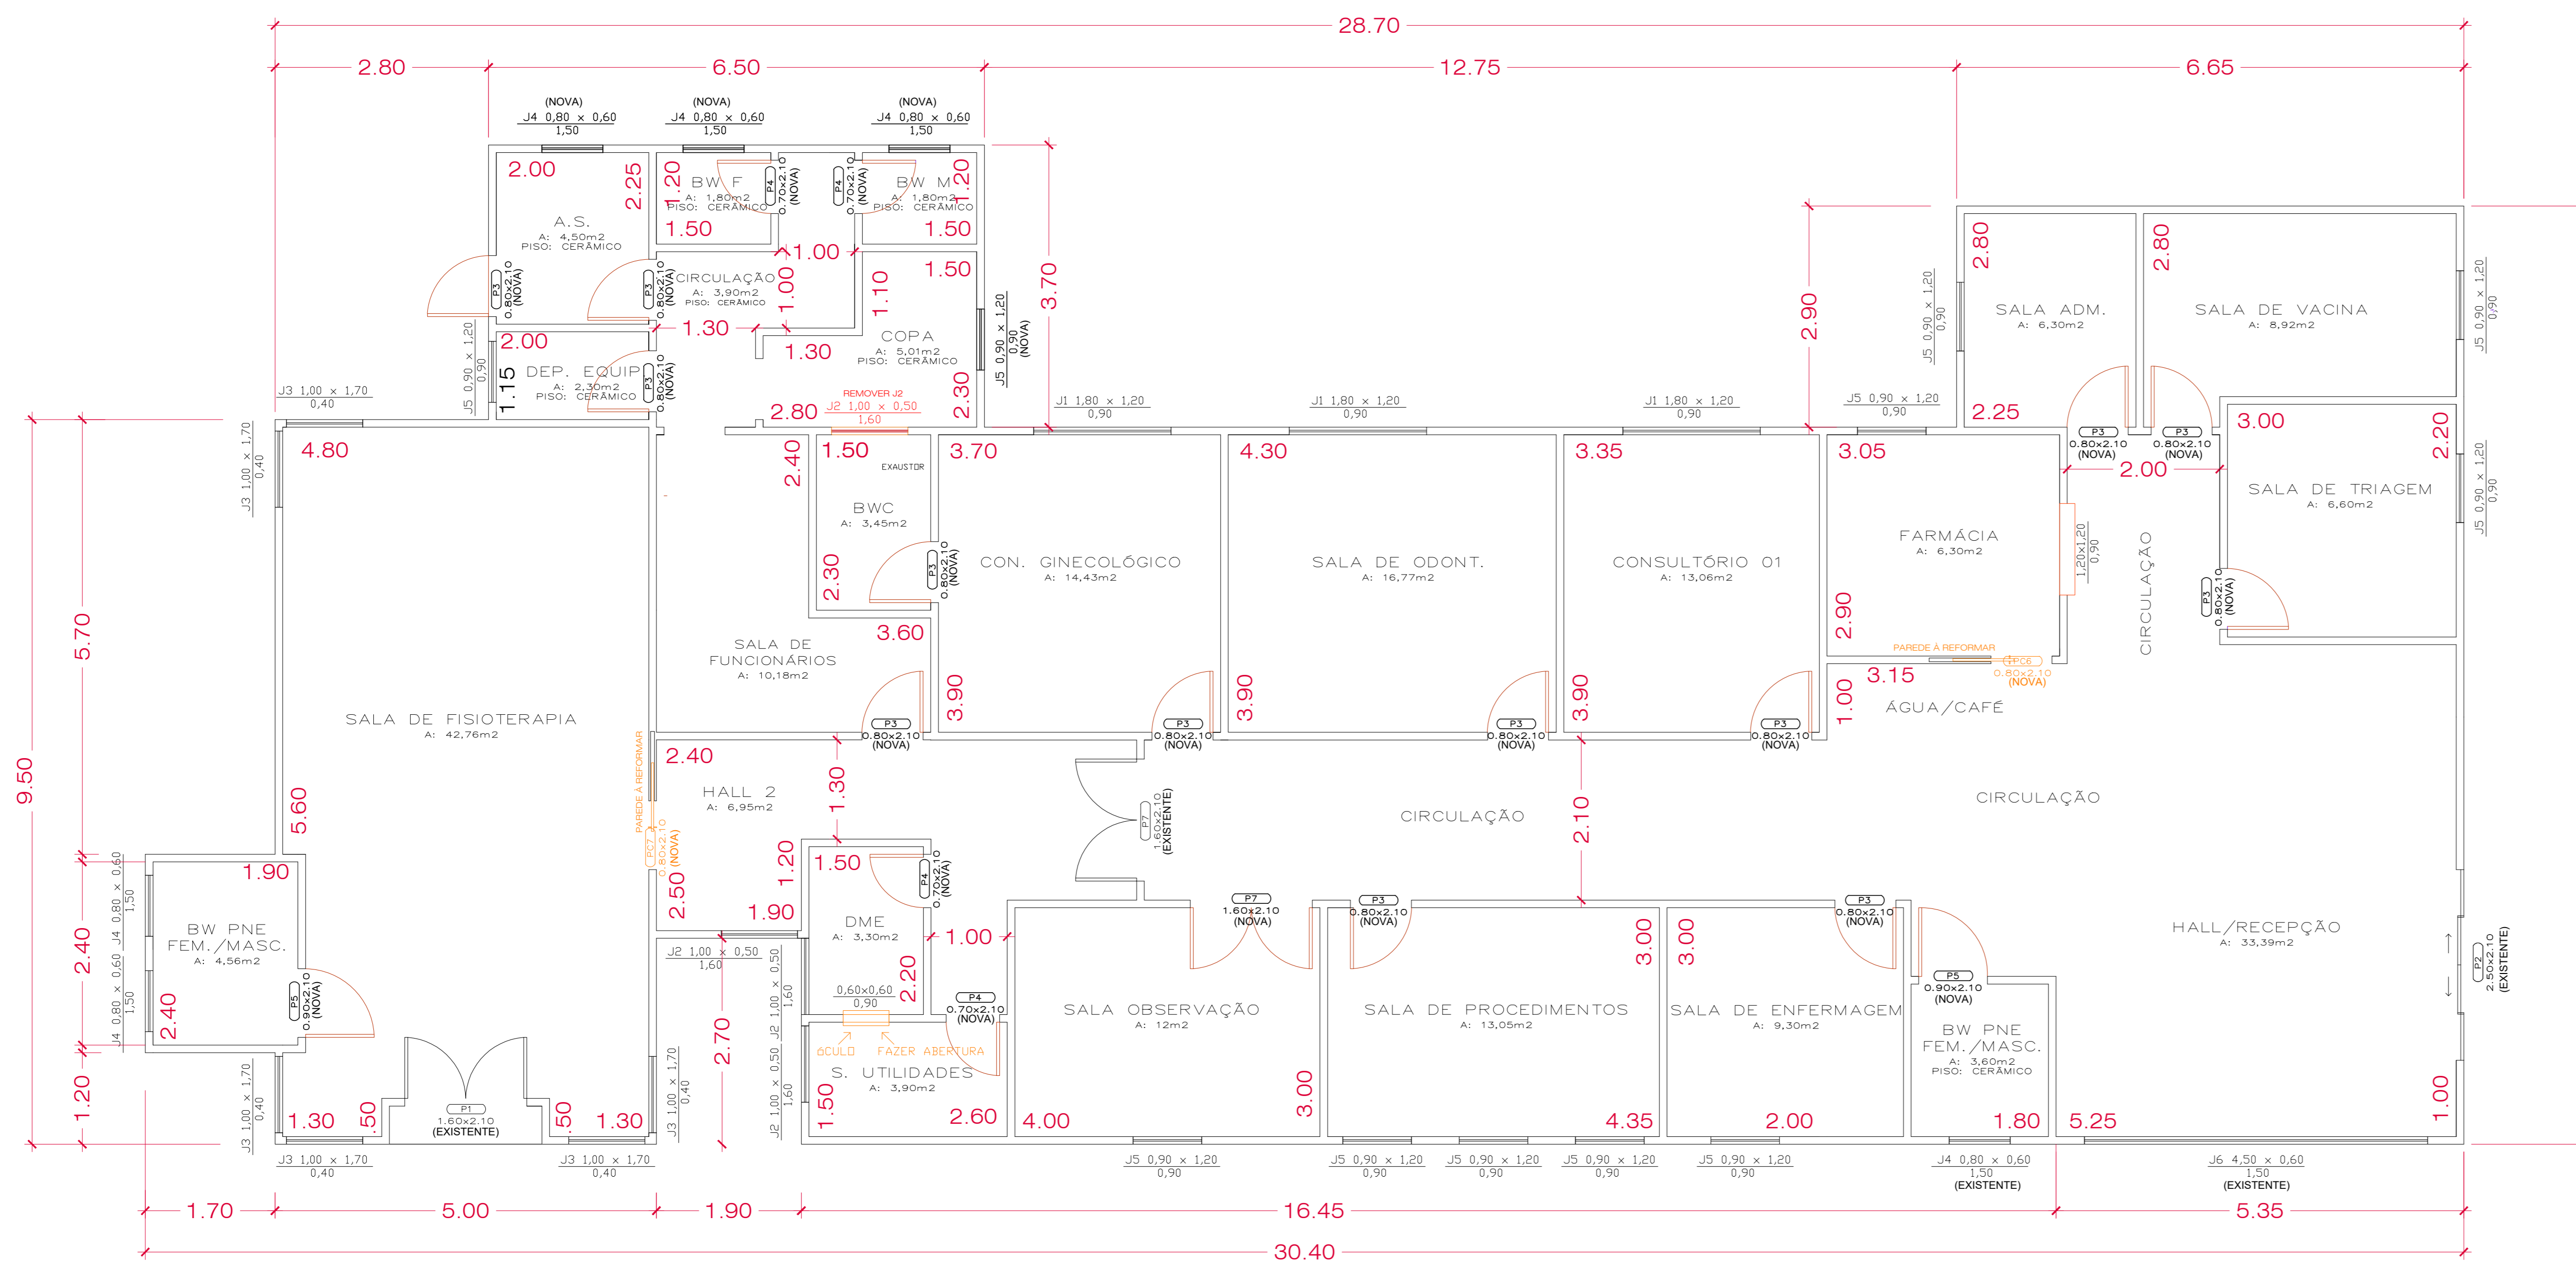

2 PLANTA BAIXA DE REFORMA
ESCALA 1/50

LEGENDA	
	ÁREA À AMPLIAR
	PAREDES À AMPLIAR
	PAREDES À DEMOLIR
	PAREDES À REFORMAR
	PAREDES EXISTENTE
	PORTAS E JANELAS NOVAS
	PORTAS E JANELAS REUTILIZADAS
	PORTAS E JANELAS À REMOVER
	PORTAS E JANELAS À MANTER



PROJETO DE REFORMA/AMPLIAÇÃO Folha Nº 1/5

Proprietário: Prefeitura Municipal de Macieira - Secretaria de Saúde
 Projeto de reforma
 Rua: km30
 Bairro:
 Cidade: Macieira/SC.

Situação: S/ Escala Indicada
 PLANTA DE LOCALIZAÇÃO
 PLANTA BAIXA ORIGINAL
 PLANTA BAIXA DE REFORMA
 LEGENDA
 QUADRO DE ESQUADRIAS

Declaração:
 Declaro que a aprovação do projeto pela prefeitura não implica no reconhecimento do direito de propriedade do terreno.

BS ENGENHARIA
 Email: bscthorsoengenharia@gmail.com
 CNPJ: 34.781.344/0001-35
 Tel: (49)9975-7992
 (49)3960-0669
 Engenharia Civil
 Bruna C. Carvalho
 CREA-SC 164251-3
 Desenhista
 Larissa Medeiros

Proprietário
 Pref. Municipal de Macieira - Secretaria de saúde
 CNPJ:55.992.020/0001-00

Bruna Caroline Carvalho
 Engenheira Civil
 CREA-SC 164251-3