


Planta Baixa
Escala 1/50

Área a Pavimentar
A: 29,13 m²
- Paver 6cm
- 4 cm de pó de pedra
- 5 cm de brita graduada

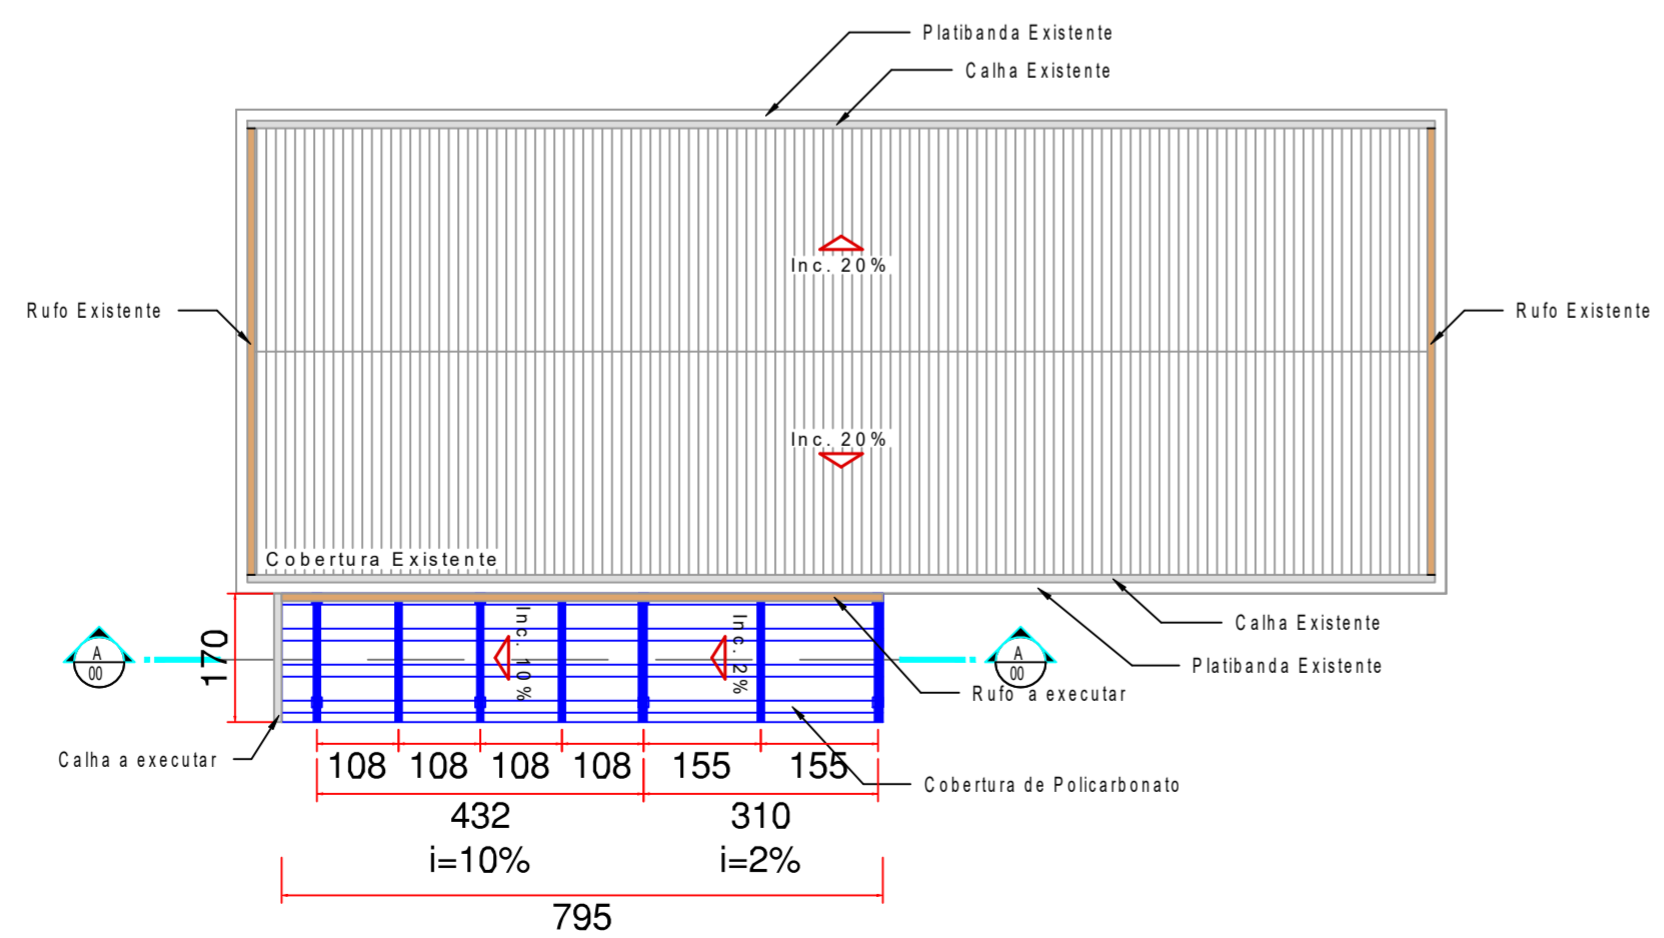

Planta de Cobertura
Escala 1/100


Carimbos

Quadro Técnico

Ronaldo Regalin	CRE/SC 36.714-0	Eng. Civil	Responsável Técnico
Bruno Regalin	CREA/SC 164.059-2	Eng. Civil	Projetista

Ronaldo Regalin Eng. Civil CRE/SC 36.714-0	Município de Macieira CPF/CNPJ: 95.992.020/0001-00 Proprietário
--	---

CIVILTEC
Soluções em Projeto de Infraestrutura
CONSEST ENGENHARIA LTDA
CNPJ: 23.493.725/0001-64



PROJETO CEIPEQUENOS BRILHANTES
PROJETO ARQUITETÔNICO

Proprietário Macieira de Município	CPF/CNPJ: 95.992.020/0001-00
Conteúdo Planta Baixa e Fachada	
Endereço da obra R. Angelo Pandino, nº S/N, Bairro Centro Macieira-SC	
Data 04/07/2024	Escala: Indicada

P.ARQ_CRECHE PEQUENOS BRILANTES_R00_03.07.24.dwg

Prancha
002