



Corte AA  
Escala 1/50

Elevação

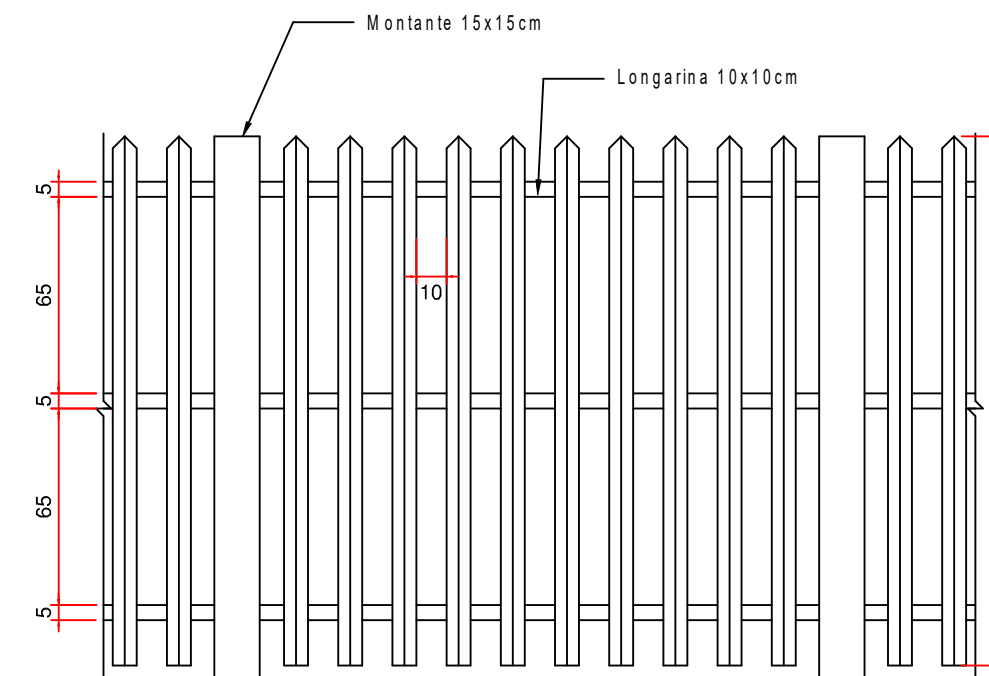

Planta Baixa

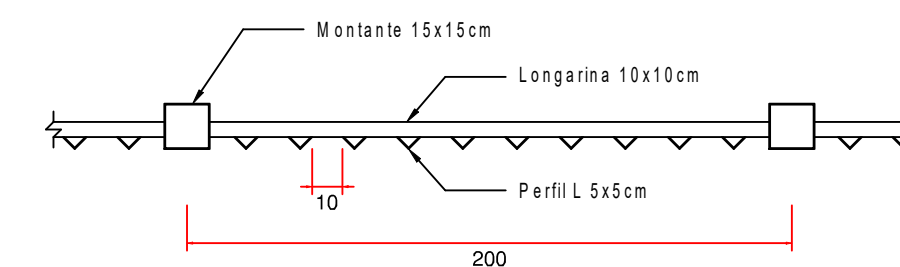


Elevação

Detalhe Cerca

Escala 1/25

ESTRUTURA EM ALUMINIO COM  
TELHA DE POLICARBONATO

PILAR EM FERRO  
GALVANIZADO

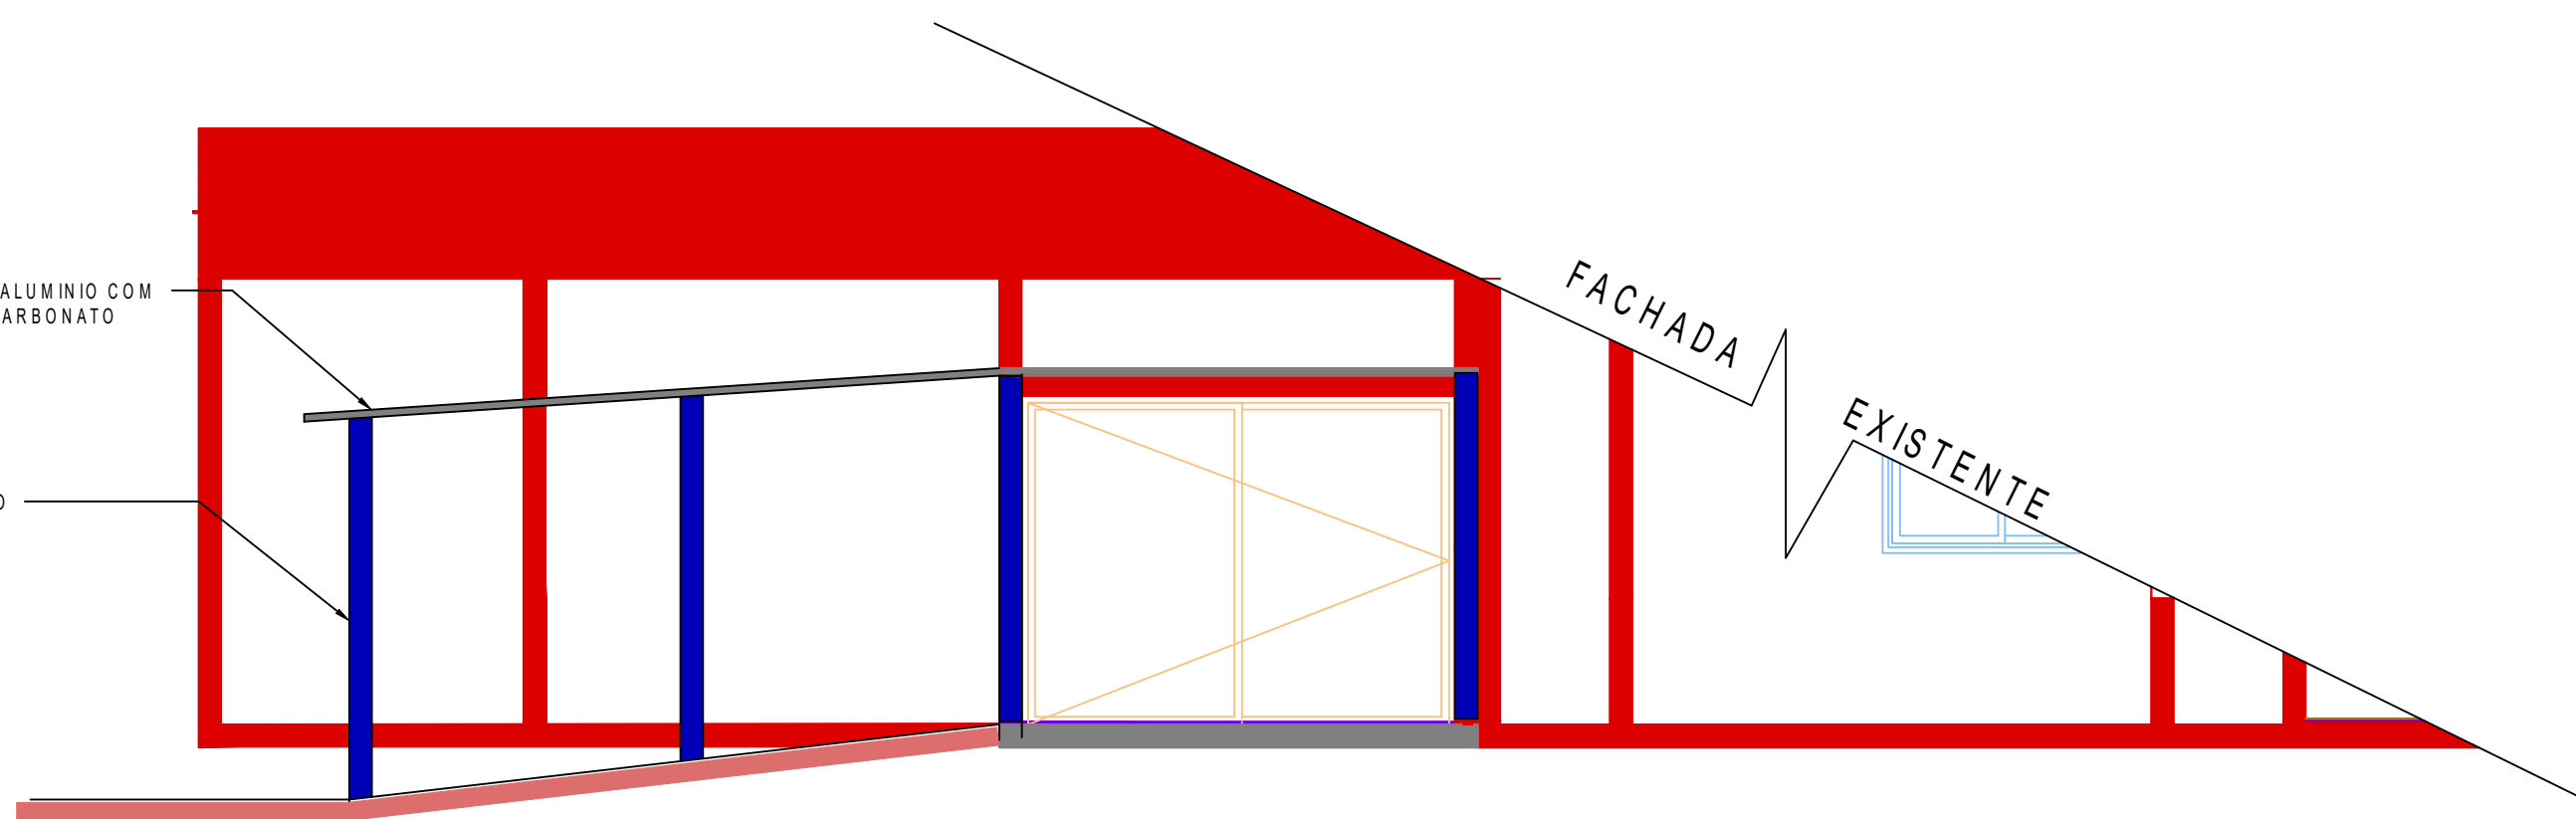

# HALL DE ENTRADA E TOLDO

Fachada  
Escala 1/50

Carimbos

Quadro Técnico


Ronaldo Regalin	CRE/SC 36.714-0	Eng. Civil	Responsável Técnico
Bruno Regalin	CREA/SC 164.059-2	Eng. Civil	Projetista

Ronaldo Regalin  
Eng. Civil  
CRE/SC 36.714-0

Município de Macieira  
CPF/CNPJ: 95.992.020/0001-00  
Proprietário



**CIVILTEC**  
Soluções em Projeto de Infraestrutura  
CONSEST ENGENHARIA LTDA  
CNPJ: 23.493.725/0001-64

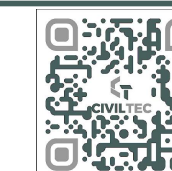

PROJETO RESIDENCIAL E COMERCIAL  
PROJETO ARQUITETÔNICO

Proprietário: Macieira de Município / CPF/CNPJ: 95.992.020/0001-00

Conteúdo: Cortes AA e Cobertura

Endereço da obra: R. Angelo Pandino, nº S/N, Bairro Centro | Macieira-SC

Data: 04/07/2024

Escala: Indicada

Prancha  
**003**

P.ARQ\_CRECHE PEQUENOS BRILANTES\_R00\_03.07.24.dwg