


# BLOCO 1

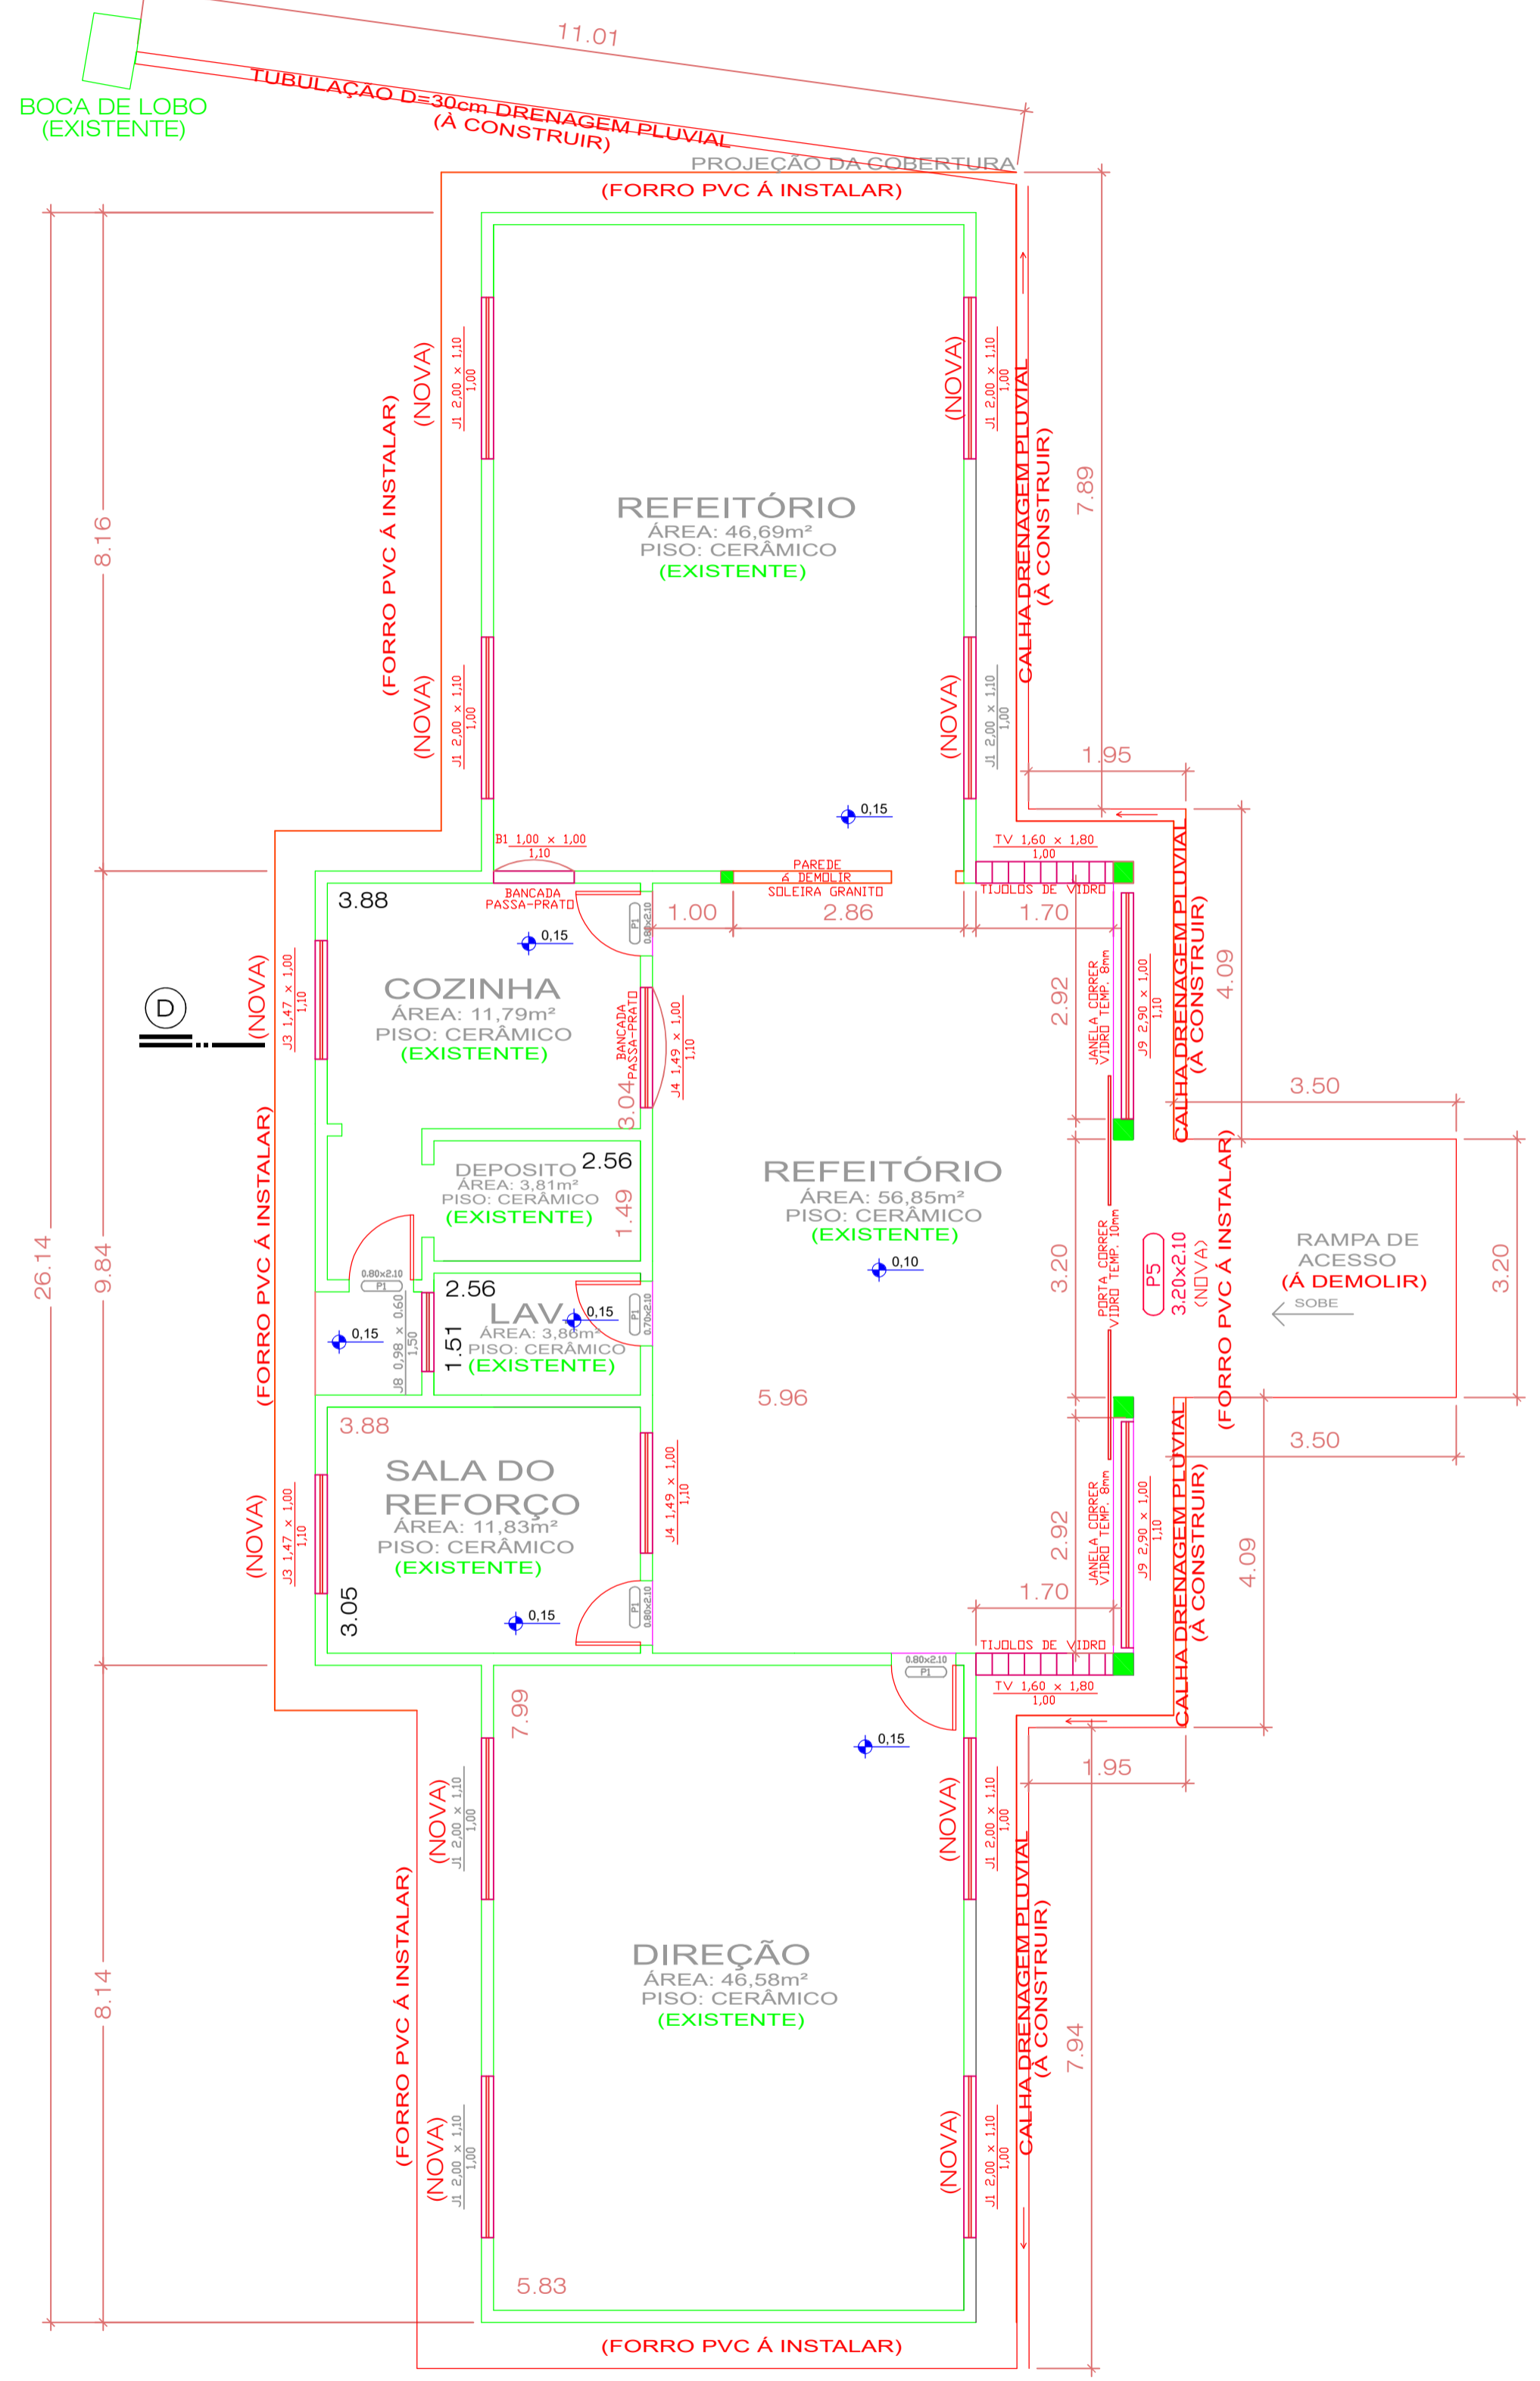

QUADRO DE ESQUADRIAS						
CODIGO	QUANT	LARGURA	ALTURA	FEITORAL	ÁREA TOTAL M2	OBSERVAÇÕES
<b>PORTAS</b>						
P1	18	0,80	2,10	-	1,68	ABRIR INTERNA MADERA
P2	04	0,70	2,10	-	1,68	ABRIR INTERNA MADERA
P3	09	0,60	2,10	-	1,47	ABRIR INTERNA MADERA
P4	01	1,00	2,10	-	2,10	ABRIR INTERNA FERRO
P5	01	3,20	2,10	-	6,72	20xCORRER EXTERNA VIDRO TEMP 10mm
<b>JANELAS</b>						
J1	16	2,00	1,10	1,00	2,20	2 FOLHAS DE CORRER 2 FOLHAS FIXAS FERRO
J2	02	3,00	1,10	1,00	3,30	2 FOLHAS DE CORRER 2 FOLHAS FIXAS FERRO
J3	03	1,47	1,10	1,00	1,62	2 FOLHAS DE CORRER 2 FOLHAS FIXAS FERRO
J4	02	1,40	1,10	1,00	1,54	2 FOLHAS DE CORRER 2 FOLHAS FIXAS FERRO
J5	01	1,40	1,10	1,00	1,54	2 FOLHAS DE CORRER 2 FOLHAS FIXAS FERRO
J6	04	0,60	0,60	1,50	0,36	1 FOLHA BASCULANTE FERRO
J7	01	0,58	0,60	1,50	0,29	1 FOLHA BASCULANTE FERRO
J8	01	0,98	0,60	1,50	0,49	1 FOLHA BASCULANTE FERRO
J9	02	2,90	1,00	1,10	3,19	2 FOLHAS DE CORRER 2 FOLHAS FIXAS VIDRO TEMP 8mm
TV	02	1,60	1,80	1,00	2,88	FIXO TUDO VIDRO
B1	01	1,00	1,00	1,10	1,10	1 FOLHA GULHOTRA FERRO

OBS: VERGAS E CONTRAVERGAS EM TODAS AS JANELAS.  
 OBS2: VERGAS EM TODAS AS PORTAS.  
 OBS3: VIGAS CINTAS ESTRIBADAS EM TODAS AS PAREDES.  
 OBS4: SEGUIR PROJETO ESTRUTURAL DA AMPLIAÇÃO.  
 OBS5: FAZER ESCORAMENTO DE TODAS AS TESOURAS ANTES DAS DEMOLIÇÕES DAS VIGAS CINTAS EXISTENTES.  
 OBS6: APÓS INSPEÇÃO DOS PILARES EXISTENTES, CASO NÃO TENHAM ESTRIBO CENTRAL, EXECUTAR.

**DIREITOS AUTORAIS RESERVADOS**  
 ALTERNATIVAS DO PROJETO SÓMENTE. PODERÃO SER FEITAS NUNCA AUTORIZADO DO PROJETISTA.

<p>AMARP Associação dos Municípios do Alto Vale do Rio do Peixe</p> <p>Douglas F. de Mello Presidente</p> <p>Odivar Clóvis Bisaro Secretário Executivo</p> <p>Av. Manoel Roque, 99 Videira - SC Fone 5660255</p>	<p>TÍTULO <b>AMPLIAÇÃO E REFORMA ESCOLA CÂNDIDO BERTOTTO ZUCATTI</b></p> <p>PRANCHA <b>1A</b></p>
	<p>REFERENCIA PLANTA BAIXA BLOCO 1 SITUAÇÃO E ESTATÍSTICA</p>
<p>PROPRIETÁRIO P.M. DE MACIEIRA 95.992.020/001-00</p>	<p>ASSINATURA</p>
<p>RESPONSÁVEL TÉCNICO JEAN MARCELO ZIERO ARQ. E URB. CAU/BR A32454-0</p>	<p>ASSINATURA</p>
<p>DESENHO ENR. BRUNA</p>	<p>ESCALA 1/75</p> <p>DATA OUT/2022</p>
	<p>PREFEITURA</p>