


1 PLANTA BAIXA DE DEMOLIÇÃO
ESCALA 1/50

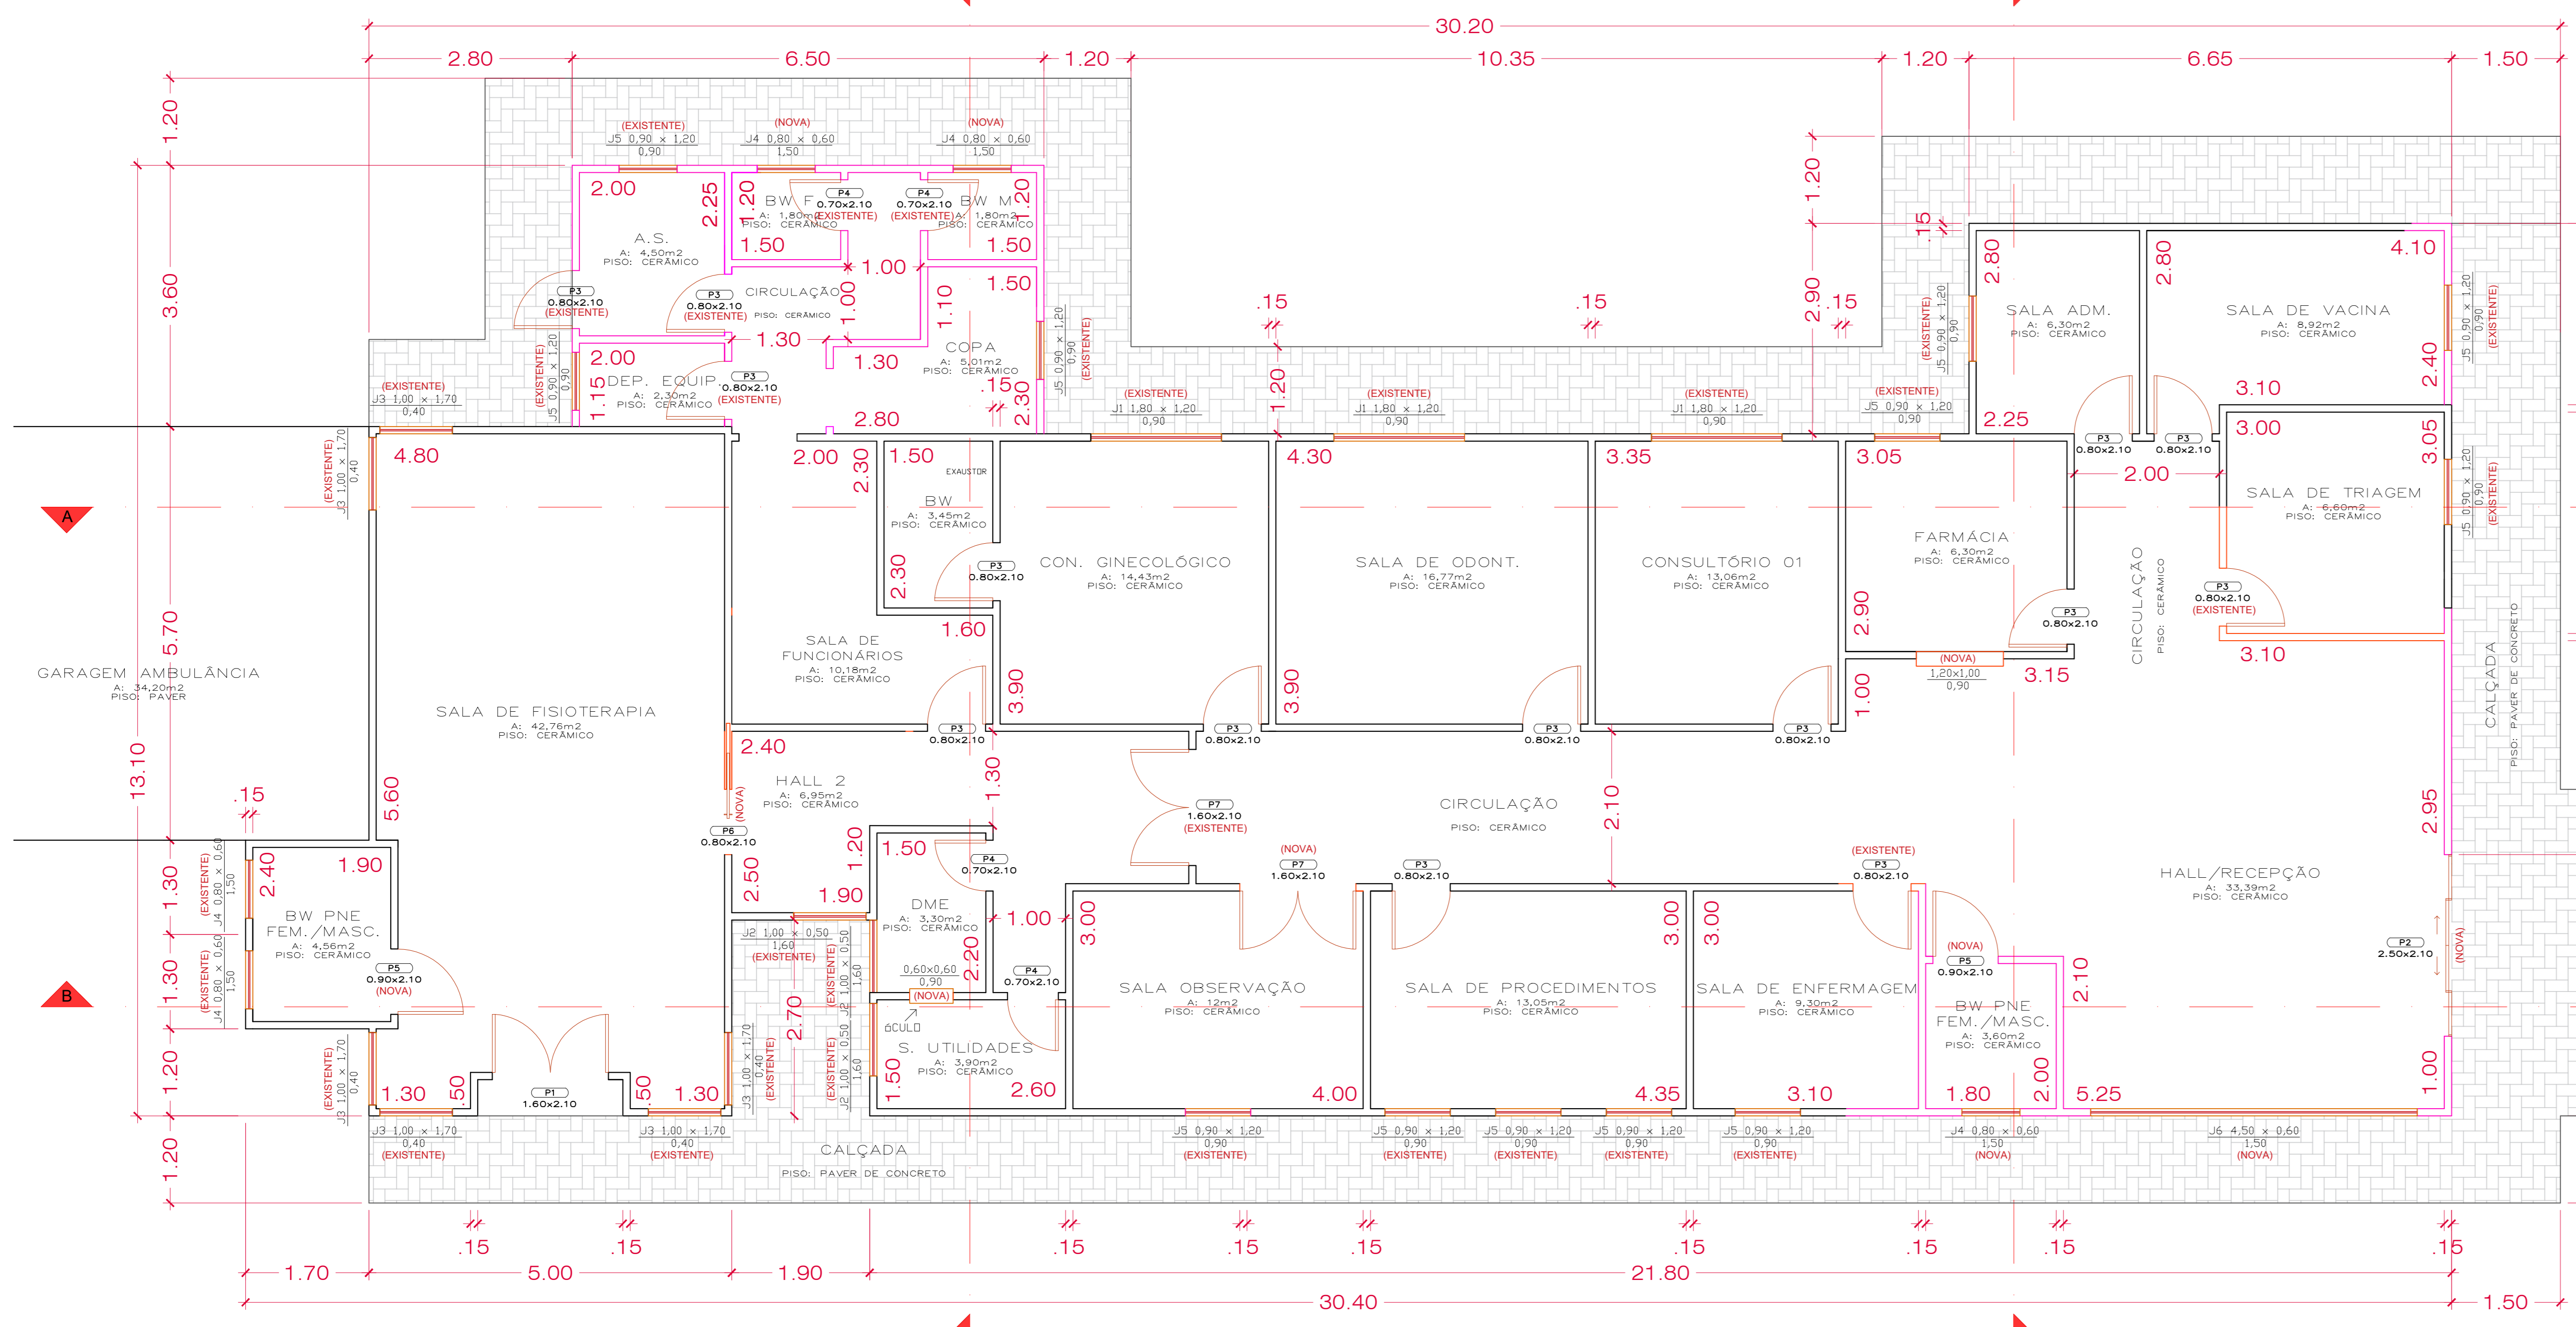

2 PLANTA BAIXA - AMPLIAÇÃO
ESCALA 1/50

LEGENDA

[Hatched Box]	ÁREA JÁ AMPLIADA
[Pink Box]	PAREDES JÁ AMPLIADA
[Red Box]	PAREDES JÁ DEMOLIDAS
[Orange Box]	PAREDES À REFORMAR
[Black Box]	PAREDES EXISTENTE
[Pink Box]	PORTAS E JANELAS NOVAS
[Blue Box]	PORTAS E JANELAS REUTILIZADAS
[Red Box]	PORTAS E JANELAS À REMOVER
[Black Box]	PORTAS E JANELAS À MANTER

QUADRO DE ESQUADRIAS - REMOÇÃO

CÓDIGO	QUANT.	LARGURA	ALTURA	PEITORIL	ÁREA TOTAL M ²	OBSERVAÇÕES	MATERIAL	OBS. GERAIS	AMBIENTE
PORTAS									
P1	01	1,80	2,10	-	3,78	ABRIR INTERNA	VIDRO	REMOVER	ENTRADA PRINCIPAL
P2	01	0,90	2,10	-	1,89	ABRIR INTERNA	MADERA	REMOVER	BW FEM. RECEPÇÃO
P3	08	0,80	2,10	-	13,44	ABRIR INTERNA	MADERA	REMOVER	S. TRAGEM, GRIPARIO, FARM. S. ESTERIL, DME, DEPOSITO E COPA
P4	02	0,70	2,10	-	2,94	ABRIR INTERNA	MADERA	REMOVER	BW MASC. E BWH FEM. DA S. FISIO. TERAPIA
P5	01	0,80	2,10	-	1,68	ABRIR EXTERNA	MADERA	REMOVER	BW MASC. RECEPÇÃO
JANELAS									
J1	03	1,00	0,50	1,60	1,50	1 FOLHA BASCULANTE	FERROVÍDRIO	REMOVER	BW MASC. E BWH FEM. DA S. FISIO. TERAPIA / BW S. GINEC.
J3	03	1,00	1,70	0,40	2,10	1 FOLHA BASCULANTE	FERROVÍDRIO	REMOVER	SALA DE FISIO. TERAPIA E FACHADA
J5	05	0,90	1,20	0,60	5,40	2 FOLHAS DE CORRER	FERROVÍDRIO	REMOVER	VACINA, GRIPARIO, S. ESTERIL, DME, DEPOSITO


QUADRO RESUMOS

ZONALIZAÇÃO	ÁREA DO TERRENO	BARRIO: KM30	KM30	TOTAL
ÁREA A SER REFORMADA:				270,018m ²
ÁREA A SER AMPLIADA:				42,63m ²
ÁREA TOTAL:				312,648m ²
RECIPO FRONTAL:	20,00m			13,00m

OBSERVAÇÕES GERAIS:

QUADRO DE ESQUADRIAS - AMPLIAÇÃO

CÓDIGO	QUANT.	LARGURA	ALTURA	PEITORIL	ÁREA TOTAL M ²	OBSERVAÇÕES	MATERIAL
PORTAS							
P1	01	1,80	2,10	-	3,78	ABRIR INTERNA	VIDRO/MADERA
P2	01	2,50	2,10	-	5,25	CORRER	VIDRO
P3	13	0,80	2,10	-	21,84	ABRIR INTERNA	MADERA
P4	04	0,70	2,10	-	5,88	ABRIR INTERNA	MADERA
P5	02	0,90	2,10	-	3,78	ABRIR EXTERNA	MADERA
P6	03	0,80	2,10	-	5,04	CORRER	MADERA
P7	02	1,80	2,10	-	6,72	ABRIR INTERNA	PVC
JANELAS							
J1	03	1,00	1,20	0,90	6,48	2 FOLHAS DE CORRER 2 FOLHAS FIXAS	FERROVÍDRIO
J2	03	1,00	0,50	1,60	1,50	1 FOLHA BASCULANTE	FERROVÍDRIO
J3	06	1,00	1,70	0,40	10,20	1 FOLHA BASCULANTE	FERROVÍDRIO
J4	05	0,80	0,60	1,50	1,44	1 FOLHA BASCULANTE	FERROVÍDRIO
J5	12	0,90	1,20	0,90	12,96	2 FOLHAS DE CORRER	FERROVÍDRIO
J6	1	4,50	0,60	1,50	2,70	4 FOLHAS BASCULANTE	FERROVÍDRIO

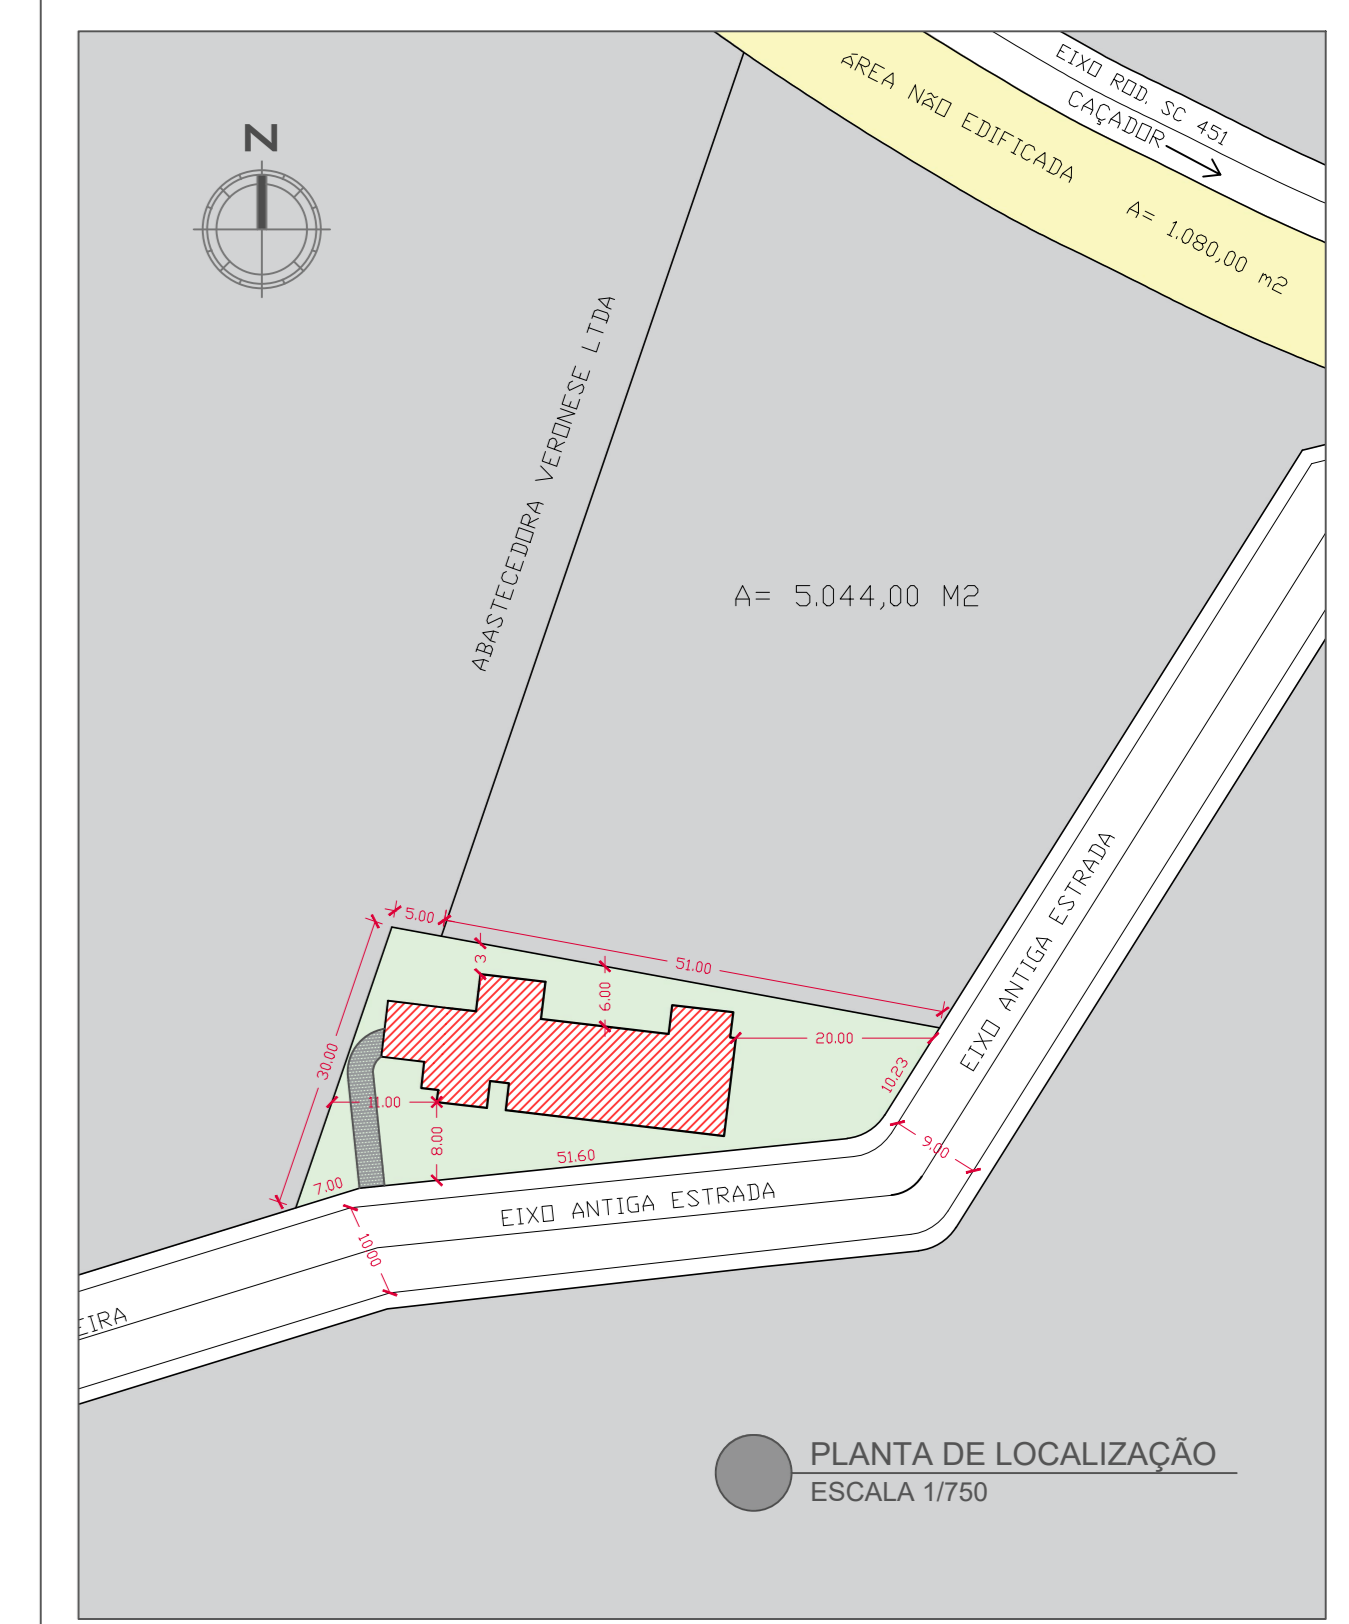

PROJETO DE REFORMA/AMPLIAÇÃO Folha Nº 1/2

Proprietário: Prefeitura Municipal de Macieira - Secretaria de Saúde
 Projeto de ampliação
 Rua: km30
 Bairro:
 Cidade: Macieira/SC.

Situação / Escala Indicada

PLANTA DE LOCALIZAÇÃO
 PLANTA BAIXA DE AMPLIAÇÃO
 QUADRO DE ESQUADRIAS
 LEGENDA
 QUADRO DE RESUMOS

BS ENGENHARIA
 Email: bs@bsengenharia.com.br
 CNPJ: 34.781.344/0001-35
 Tel: (49)9975-7992
 (49)390-0669
 Engenharia Civil
 Bruno C. Carvalho
 CREA-SC 164251-3
 Desenhista
 Larissa Medeiros

Declaro que a aprovação do projeto pela prefeitura não implica no reconhecimento do direito de propriedade do terreno.

Proprietário
 Pref. Municipal de Macieira - Secretaria de saúde
 CNPJ: 55.992.020/0001-00

Bruna Caroline Carvalho
 Engenheira Civil
 CREA/SC: 164251-3