




2 CORTE
ESC: 1/75

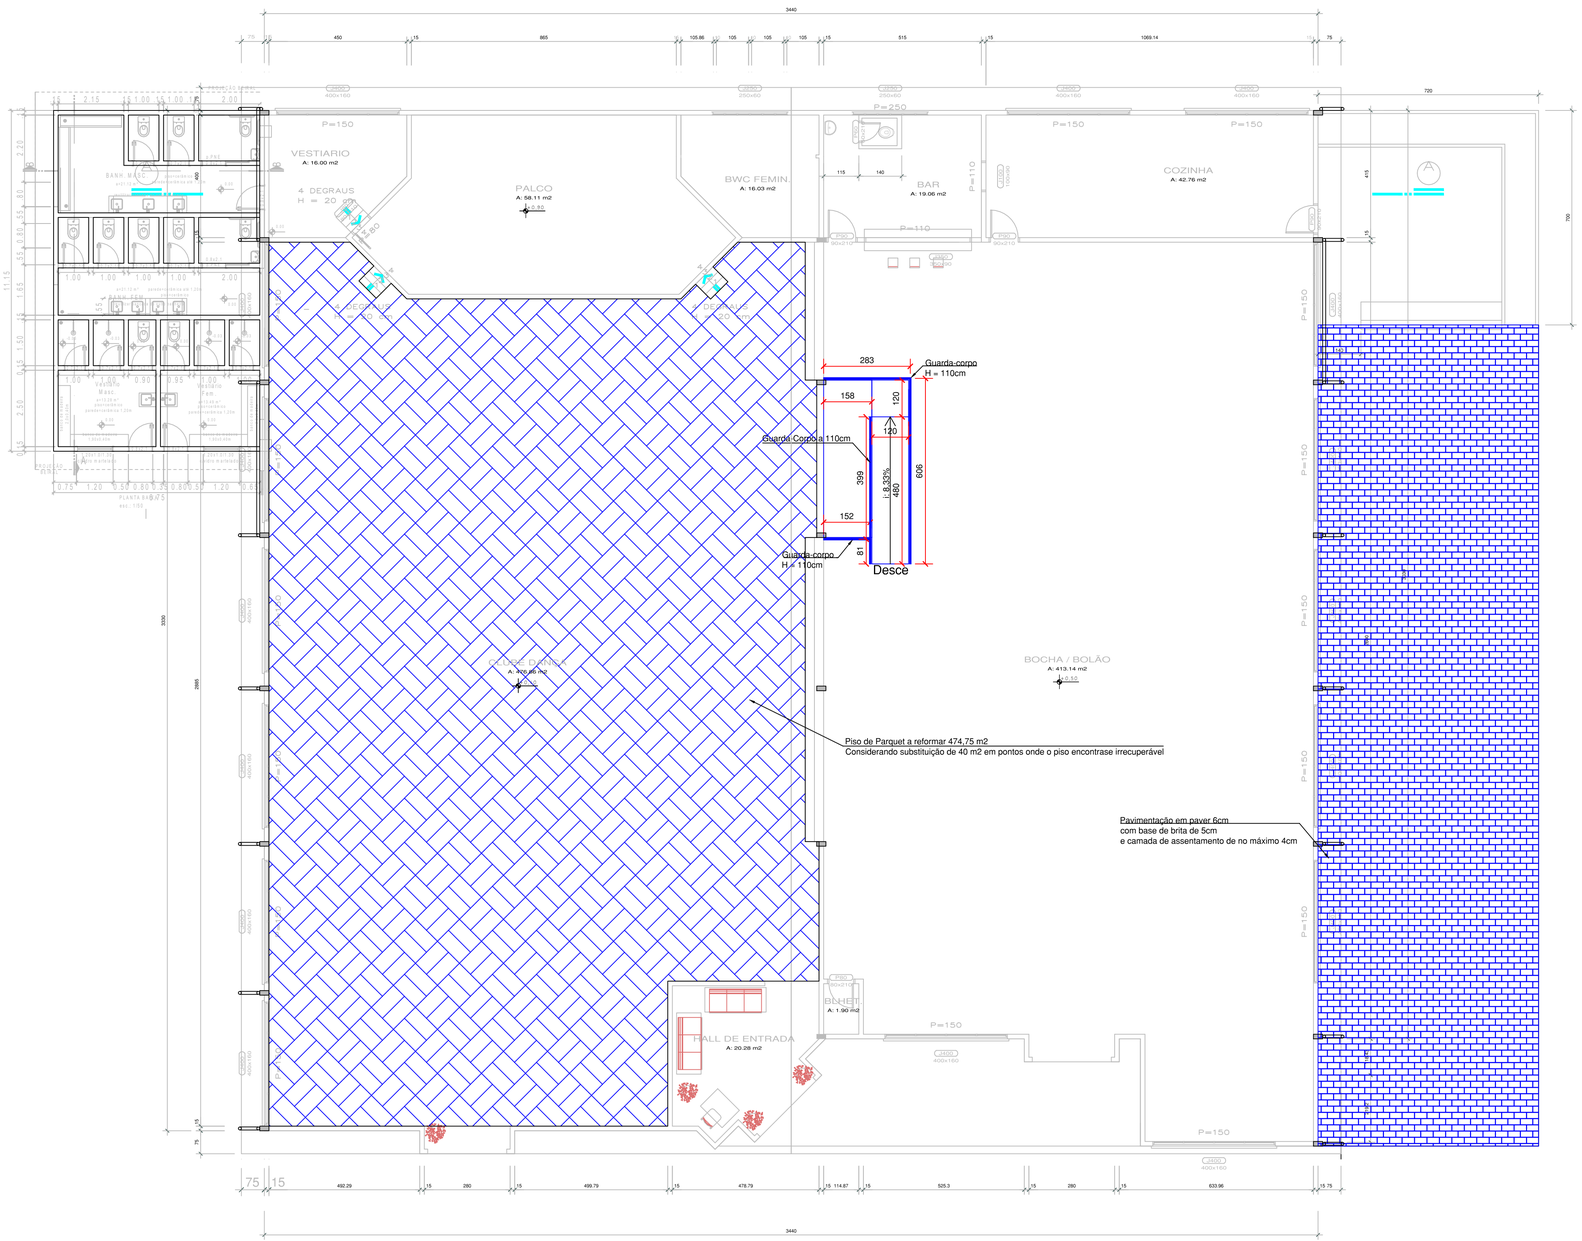


1 PLANTA BAIXA
ESC: 1/75

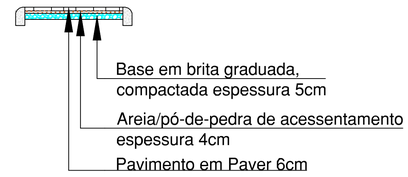


2 DETALHE PAVIMENTAÇÃO E PAVER
ESC: 1/25

Carimbos

Quadro Técnico

| | | | |
|---|---|---|---|
| Bruno Regalin | CREA/SC 164.059-2 | Eng. Civil | Responsável Técnico |
| ---- | ----- | ------- | ----- |
| ---- | ----- | ------- | ----- |

gov.br Documento assinado digitalmente
BRUNO REGALIN
Data: 07/05/2025 12:01:23-0300
Verifique em https://validar.iti.gov.br

Bruno Regalin
Eng. Civil
CREA/SC 164.059-2

MUNICÍPIO DE MACIEIRA
Proprietário

CIVILTEC
Soluções em Projeto de Infraestrutura
CONSEST ENGENHARIA LTDA
CNPJ: 23.493.725/0001-64

**CENTRO DA TERCEIRA IDADE**
**ARQUITETÔNICO**

Proprietario: MUNICÍPIO DE MACIEIRA
CPF/CNPJ: 95.992.020/0001-00
Conteúdo: PLANTAS BAIXAS E DETALHES
Endereço da obra: MACIEIRA/SC
Data: 28/04/2025
Escala: Indicada
Prancha: 001
P.ARQ_CENTRO DA TERCEIRA IDADE_R02.dwg
R02