
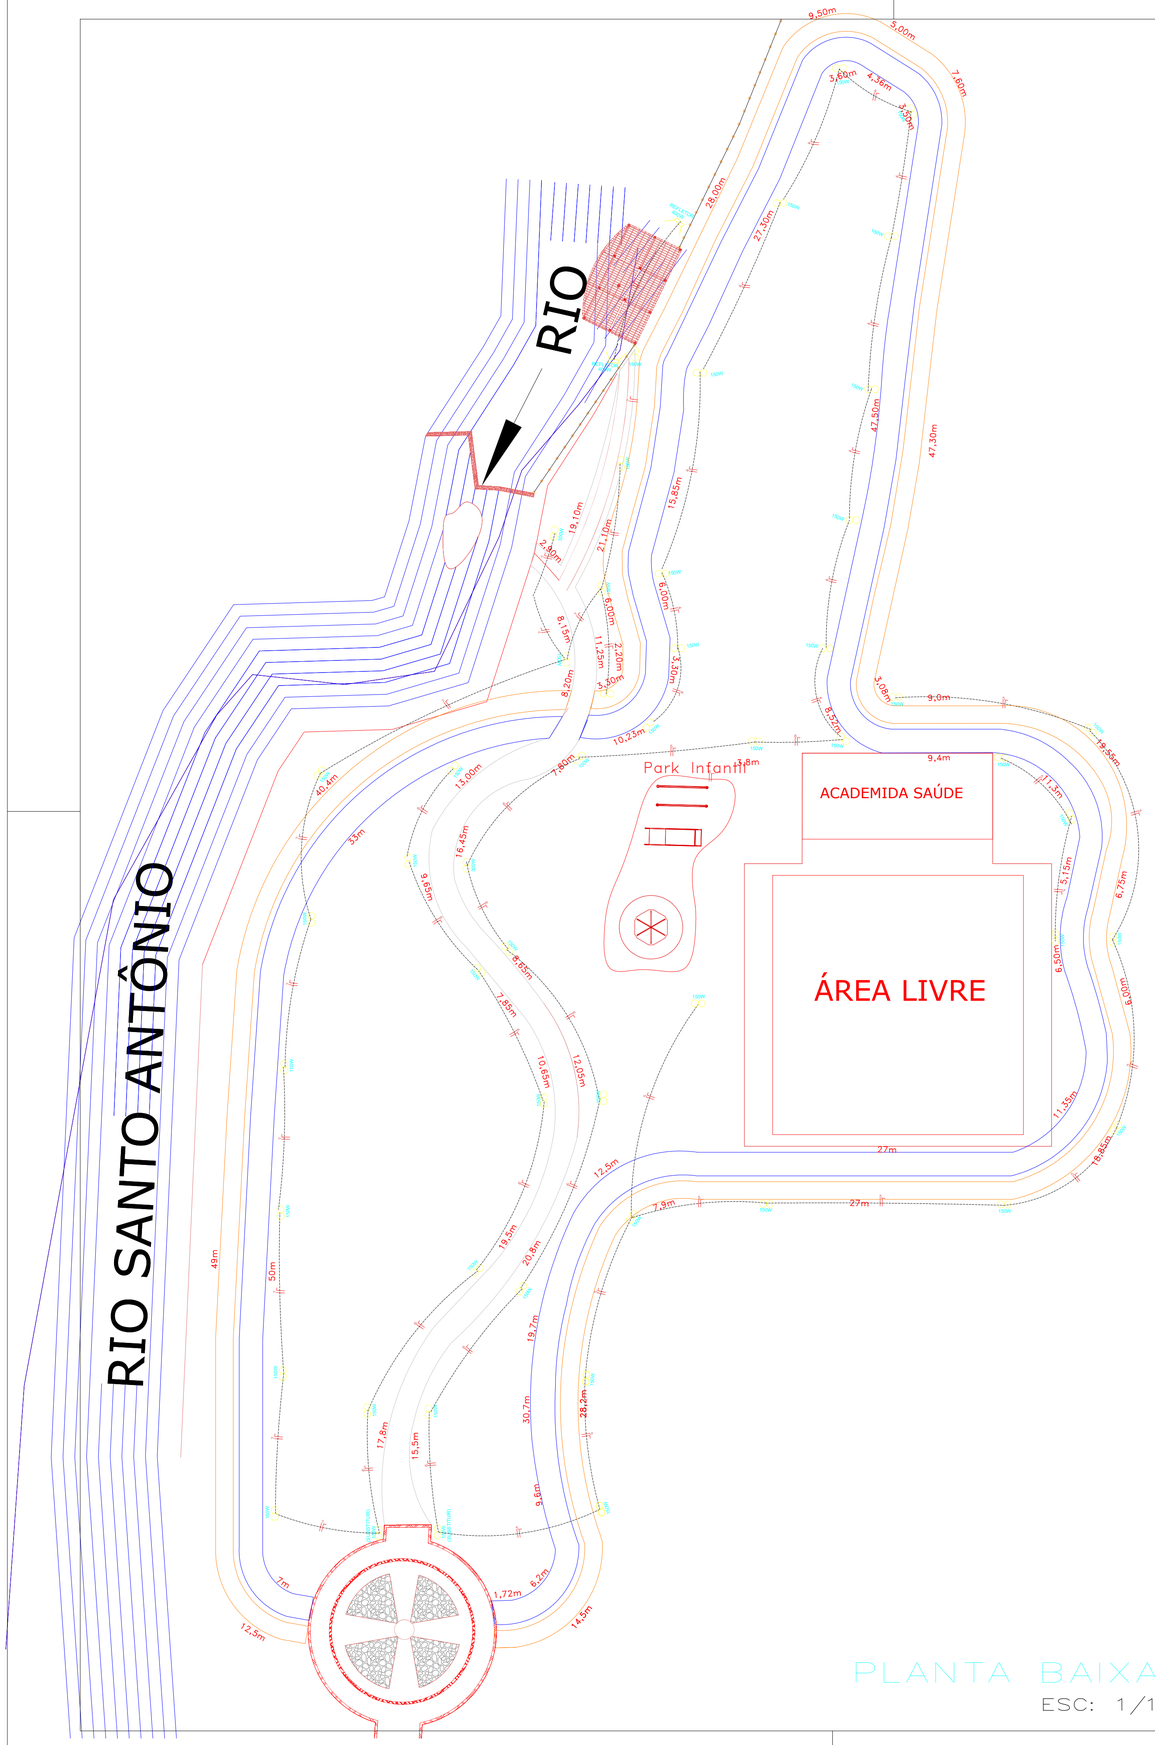


LUMINOTÉCNICO


ESC: 1/100

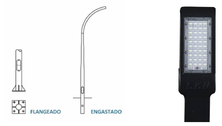

POSTE TELECÔNICO CURVO 7M FLANGEADO
LUMINÁRIA DE LED P/ ILUMINAÇÃO PÚBLICA (150W)
OBS: VER MEMORIAL DESCRITIVO E PROJETO ELÉTRICO

LUMINÁRIA 150W (x36)

DIAGRAMA UNIFILAR

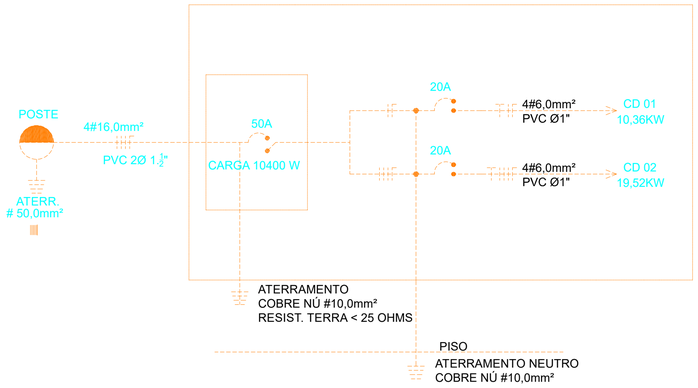

QUADRO DE CARGAS/DIMENS.

CIRCUITO N.	ILUMINA.	TOMADAS 400	300	150	5500	POT. TOTAL	DISJ.	FIO	ELETRODUTO
04		00	00	12	00	1800	20	4.0	19
05		00	00	13	00	1950	20	4.0	19
06		00	00	13	00	1950	20	4.0	19
07		02	00	11	00	1650	20	4.0	19
						7350	50	10	32


NUMERO DE FASES= 3 ATERRAMENTO= 10 mm2 – COBRE NU




DET. QUADRO MEDIDORES
ESC.: 1:25



DET. ESTAMPA QUADRO
SEM ESCALA

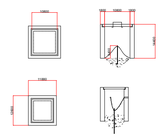


DET. CX. DE INSPEÇÃO/ATERRAMENTO
ESC: 1:25

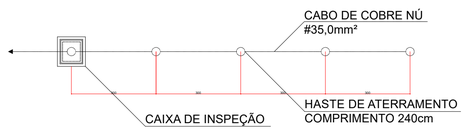

DET. MALHA ATERRAMENTO
ESC.: 1:150



DET. TAMPA DA CAIXA DE PASSAGEM
ESC: 1:25

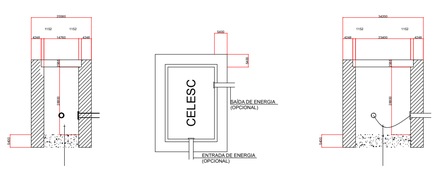

DET. CX. DE PASSAGEM SUBTERRANEA (65x41x80)
ESC: 1:25

CONVENÇÕES

- LUMINÁRIA C/ 2 LÂMPADAS - 300W
- REFLETROR NO CHÃO - 150W
- SENSOR DE PRESENÇA NO TETO
- INTERRUPTOR 1 SEÇAO - 1,10M DO PISO
- INTERRUPTOR 2 SEÇOES - 1,10M DO PISO
- INTERRUPTOR 3 SEÇOES - 1,10M DO PISO
- INTERRUPTOR PARALELO - 1,10M DO PISO
- INTERRUPTOR COM SENSOR DE PRESENÇA - 1,10M DO PISO
- QUADRO DE DISTRIBUIÇÃO - EMBUTIR A 1,50M DO PISO
- QUADRO DE MEDIÇÃO GERAL - EMBUTIR A 1,50M DO PISO
- TOMADA UNIVERSAL A 0,30M DO PISO POT. 100W
- TOMADA UNIVERSAL A 1,10M DO PISO POT 300W
- TOMADA UNIVERSAL A 2,20M DO PISO POT. 5500W
- PONTO DE REDE DE COMPUTADOR A 0,30M DO PISO POT. 100W
- TOMADA UNIVERSAL TELEFONE A 0,30M DO PISO
- PONTO DE ANTENA DE TELEVISÃO A 0,30M DO PISO
- PONTO DE ANTENA DE TELEVISÃO A 1,10M DO PISO
- PONTO DE ANTENA DE TELEVISÃO A 2,20M DO PISO
- ELETRODUTO QUE SOBE
- ELETRODUTO QUE DESCE
- NEUTRO, ISOLAMENTO COR AZUL CLARO
- FASE, ISOLAMENTO COR VERMELHO
- RETORNO, ISOLAMENTO COR PRETO
- TERRA
- ELETRODUTO PELO PISO OU SUBTERRÂNEO
- ELETRODUTO PELA PAREDE
- ELETRODUTO PELA LAJE OU FORRO

NOTAS

ELETRODUTOS NÃO COTADOS SERÃO DE 3/4"

TOMADAS E LÂMPADAS INCANDESCENTES NÃO COTADAS TERÃO POTÊNCIA 100 watts

DIREITOS AUTORAIS RESERVADOS
ALTERAÇÕES DO PROJETO SOMENTE PODERÃO SER EFETUADAS MEDIANTE AUTORIZAÇÃOO DO PROJETISTA

AMARP
ASSOCIAÇÃO DOS MUNICÍPIOS DO ALTO VALE DO RIO DO PEIXE

ALENCAR MENDES
PRESIDENTE

ODIVAR CLÓVIS BISCARO
SECRETÁRIO EXECUTIVO

Av. Manoel Roque, 99
Videira – SC
Fone 3566-0255

TÍTULO
PARQUE ECOLÓGICO - ETAPA II
PARQUE SANTO ANTÔNIO

PRANCHA
05

REFERÊNCIA
PROJETO LUMINOTÉCNICO
DETALHAMENTO
ILUMINAÇÃO DECORATIVA

PROPRIETÁRIO
MUNICÍPIO DE MACIEIRA
CNPJ: 95.992.020/0001-00

ASSINATURA

RESPONSÁVEL TÉCNICO
JEAN MARCELO ZIERO
ARQ. E URB. CAU/BR A32454-0

gov.br
Documento assinado digitalmente
JEAN MARCELO ZIERO
Data: 29/07/2025 14:08:41-0300
Verifique em https://validar.iti.gov.br

DESENHO
ARQ. JEAN

ESCALA
INDICADA

DATA
MAIO / 2025

PLANTA BAIXA ELÉTRICO
ESC: 1/100