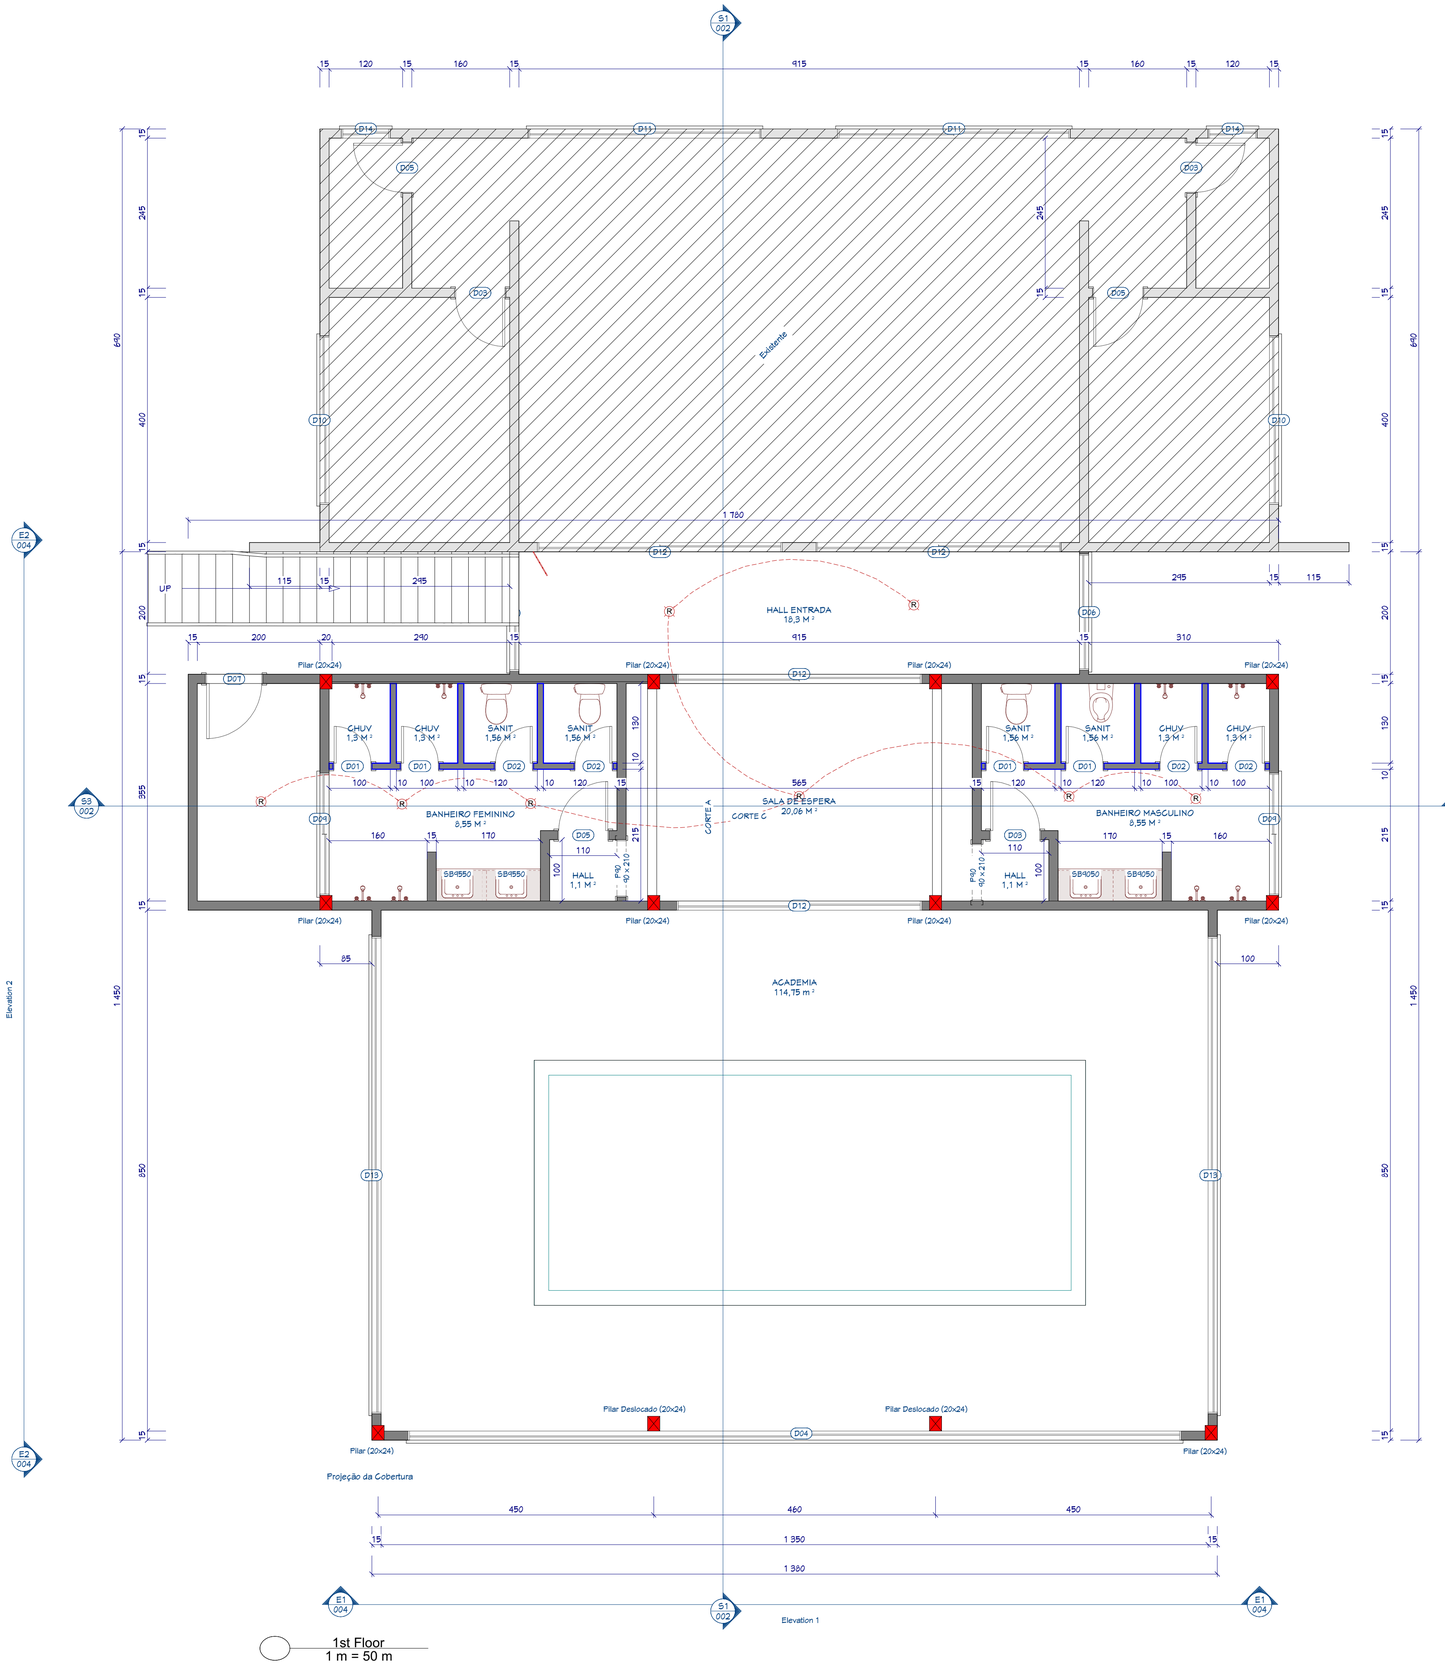

LEGENDA DAS ESQUADRIAS			
CÓDIGO	DESCRIÇÃO	QNT	TAMANHO
D01	P60 60 X 210	4	600X2 100 L IN
D02	P60 60 X 210	4	600X2 100 R IN
D03	P80 80 X 210	3	800X2 100 L IN
D04	J1262 1262 X 240 P=30	1	12 620X2 900RS
D05	P80 80 X 210	3	800X2 100 R IN
D06	J190 190 X 240 P=30	2	1 900X2 900RS
D07	P90 90 X 210	1	900X2 100 R EX
D08	P90 90 X 210	1	900X2 100 L EX
D09	J200 200 X 60 P=190	2	2 000X600RS
D10	J275 275 X 240 P=30	2	2 750X2 900RS
D11	J380 380 X 240 P=30	2	3 800X2 900RS
D12	J400 400 X 300 P=0	4	4 000X3 000RS
D13	J779 779 X 240 P=30	2	7 790X2 900RS
D14	J80 80 X 100 P=150	2	800X1 000RS
D15	J150 150 X 100	2	1 500X1 000RS

LEGENA PAREDES	
SIMBOLOGIA	TIPO DA PAREDE
	PAREDE EXISTENTE - 15CM
	PAREDE NOVA (AZULEJO) - 10CM
	PAREDE NOVA - 15 CM
	VIDRO FIXO

Quadro Técnico

Bruno Regalin	CREA/SC 036.714-0	Eng. Civil	Responsável Técnico
Bruno Regalin	CREA/SC 036.714-0	Eng. Civil	Responsável Técnico
----	-----	--------	-----

gov.br
Documento assinado digitalmente
BRUNO REGALIN
Data: 12/11/2025 16:41:57-0300
Verifique em https://validar.iti.gov.br

Bruno Regalin
Eng. Civil
CREA/SC 036.714-0

Município de Maceira
CPF/CNPJ: 95.992.020/0001-00
Proprietário

CIVILTEC
Soluções em Projeto de Infraestrutura
CONSEST ENGENHARIA LTDA
CNPJ: 23.493.725/0001-64

EDIFICAÇÃO ESPECIAL (ACADEMIA DE HIDROGINÁSTICA)
PROJETO ARQUITETÔNICO

Proprietário: Município de Maceira
CPF/CNPJ: 95.992.020/0001-00
Conteúdo: Planta Baixo Térreo
Endereço da obra: Rua Rodolfo Nickel | Macieira | Santa Catarina | 89518-000
Data: 12/11/2025
Escala: Indicada
Prancha: 001
PJ251007_00 - Academia da Saude Macieira_R01
Carimbos

R00