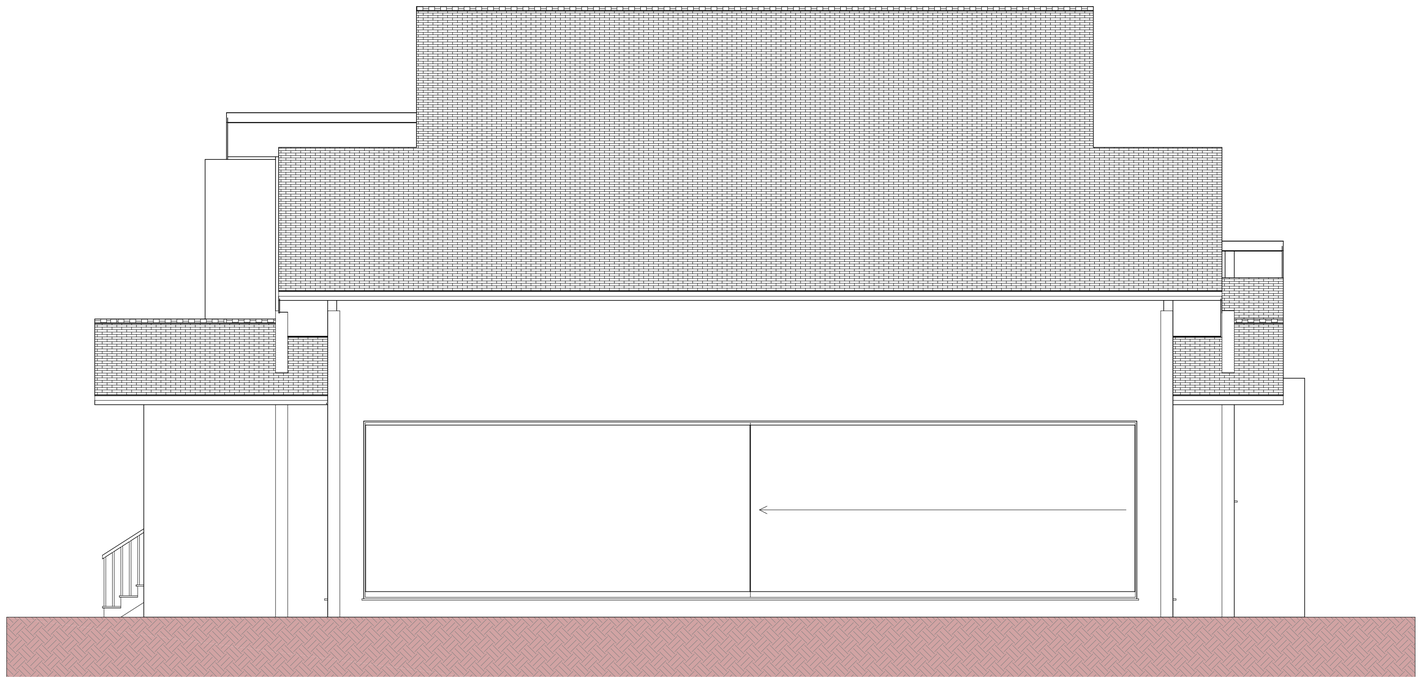

E1 Elevation 1
1 m = 50 m

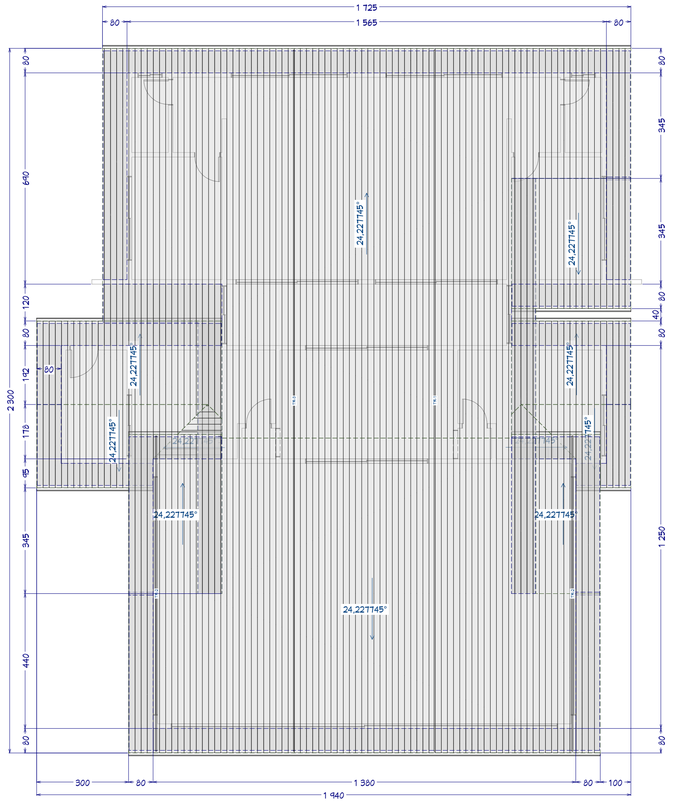

PLANTA DE COBERTURA
1 m = 100 m

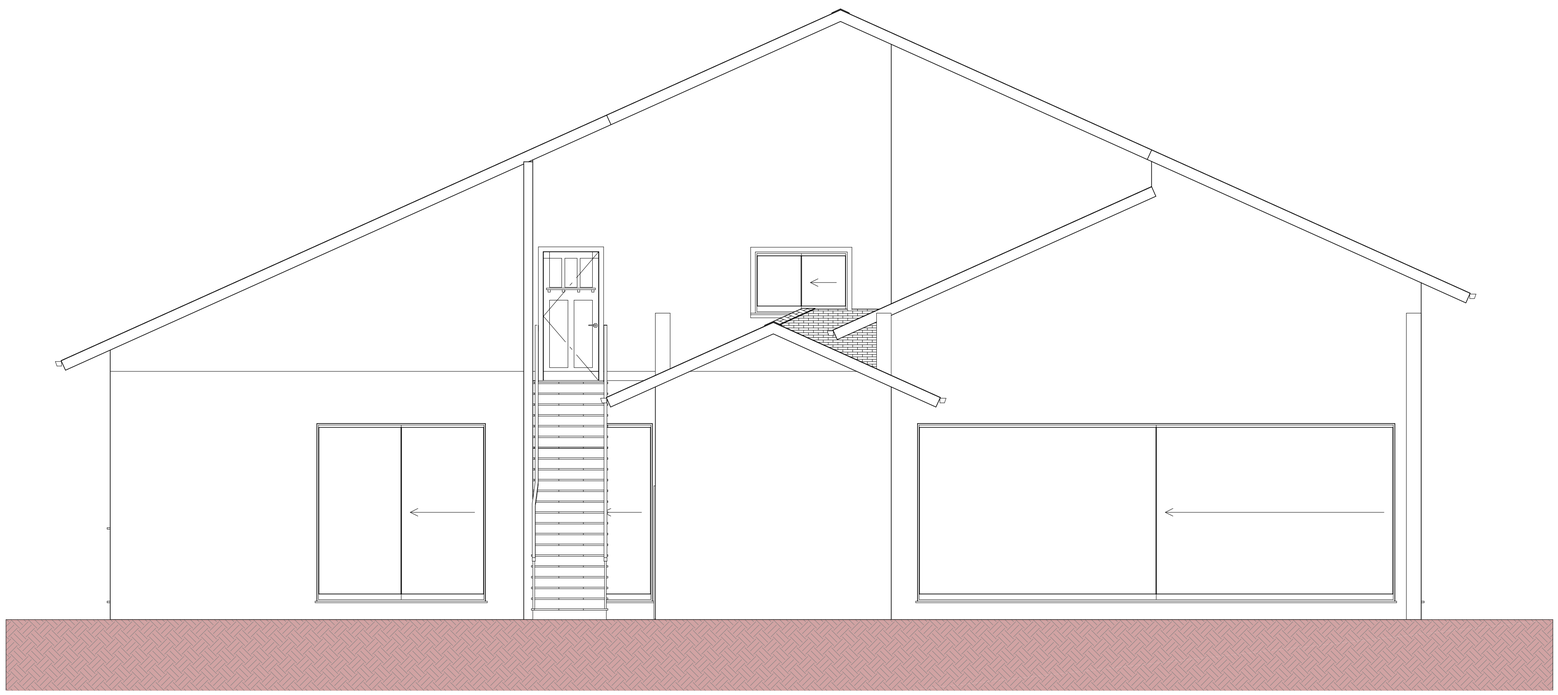

E2 Elevation 2
1 m = 50 m

Quadro Técnico

Bruno Regalin	CREA/SC 036.714-0	Eng. Civil	Responsável Técnico
Bruno Regalin	CREA/SC 036.714-0	Eng. Civil	Responsável Técnico
----	-----	--------	-----

gov.br
Documento assinado digitalmente
BRUNO REGALIN
Data: 12/11/2025 16:41:57-0300
Verifique em https://validar.iti.gov.br

Bruno Regalin
Eng. Civil
CREA/SC 036.714-0

Município de Maceira
CPF/CNPJ: 95.992.020/0001-00
Proprietário

CIVILTEC
Soluções em Projeto de Infraestrutura
CONSEST ENGENHARIA LTDA
CNPJ: 23.493.725/0001-64

EDIFICAÇÃO ESPECIAL (ACADEMIA DE HIDROGINÁSTICA)
PROJETO ARQUITETÔNICO

Proprietário: Município de Maceira
CPF/CNPJ: 95.992.020/0001-00

Conteúdo: Fachada | Planta de Cobertura

Endereço da obra: Rua Rodolfo Nickel | Macieira | Santa Catarina | 89518-000

Prancha: 004

Data: 12/11/2025

Escala: Indicada

PJ251007_00 - Academia da Saude Macieira_R01

Carimbos

R00