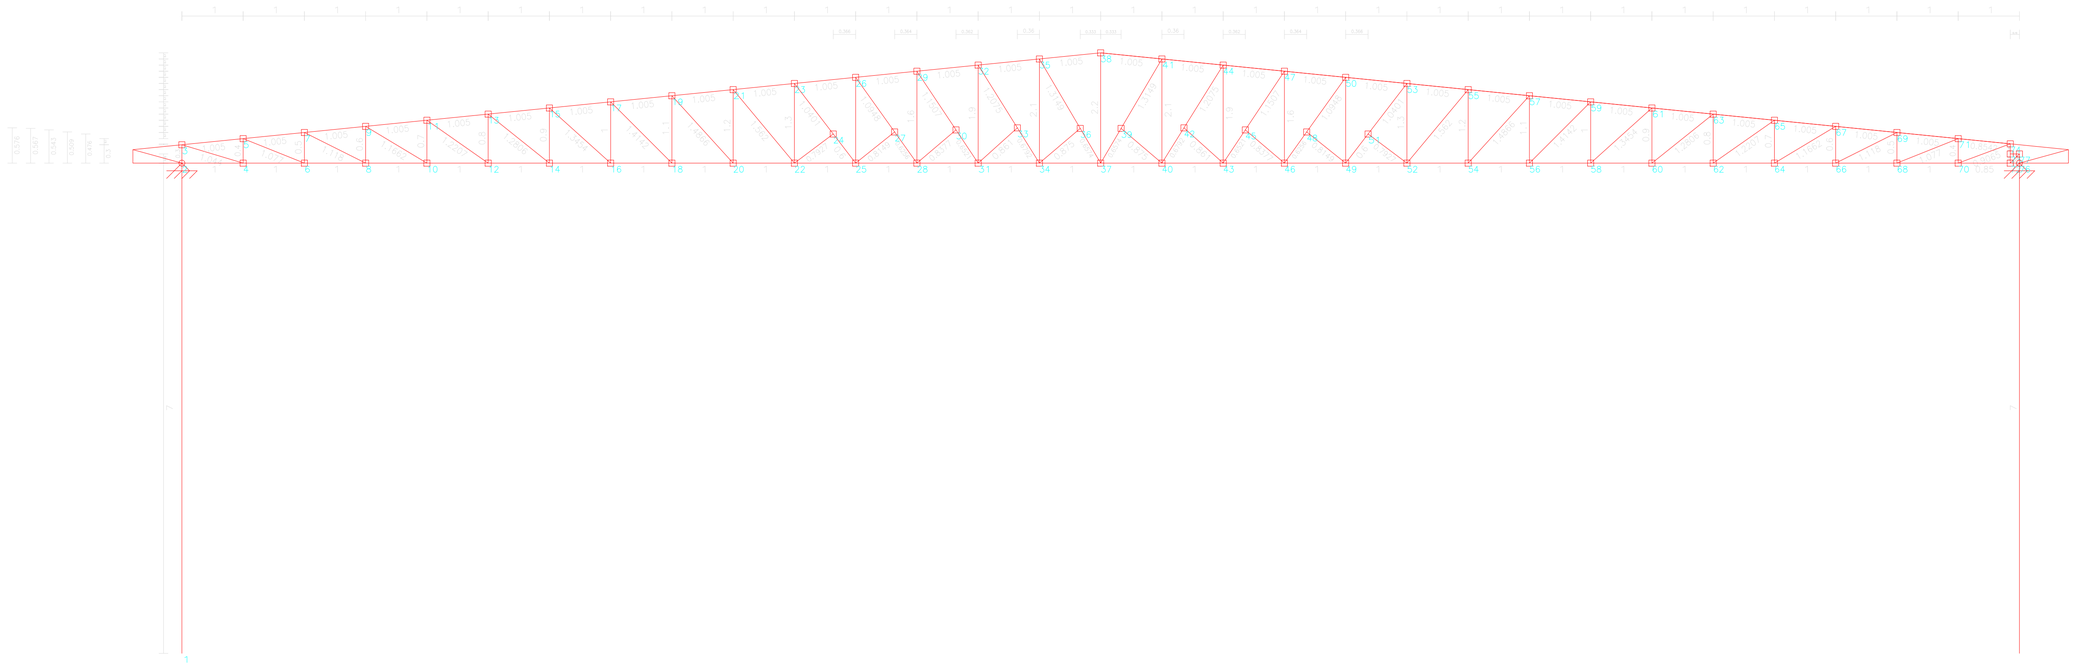


A2 Esquema Estrutural
1 cm = 50 cm

Obs:
Esquema estrutural para fins de orçamento
O Executor deve apresentar projeto da estrutura metalica contendo:
-Cargas de vento e Cargas da construção
-Esforcos Externos
-Esforços Internos
-Dimensionamento de Perfis
-Dimensionamento de Soldas
-Dimensionamento de outras ligaçoes
-Outros elementos estruturais
-Dimensionamento Colunas de concreto
-Dimensionamento de fundaçoes

Carimbos

Quadro Técnico

Ronaldo Regalin	CREA/SC 036.714-0	Eng. Civil	Responsável Técnico
Bruno Regalin	CREA/SC 164.059-2	Eng. Civil	Responsável Técnico
----	-----	-------	-----

BRUNO REGALIN:10127820930
Assinado de forma digital por BRUNO REGALIN:10127820930
Dados: 2026.05.20 12:51:10 -03'00'

Bruno Regalin
Eng. Civil
CREA/SC 164.059-2

Municipio de Macieira
CPF/CNPJ: 95.992.020/0001-00
Proprietário

CIVILTEC
Soluções em Projeto de Infraestrutura
CIVILTEC ENGENHARIA LTDA

PROJETO RESIDENCIAL E COMERCIAL
PROJETO ARQUITETÔNICO

Proprietario: Municipio de Macieira
CPF/CNPJ: 95.992.020/0001-00
Conteúdo: Esquema Estrutural
Endereço da obra: Rua Projetada, s/nº , Industrial, Macieira/SC
Data: março 26
Escala: Indicada
Prancha: 003

MAC-GALPAO 01-ARQ-01_R00.dwg

R00