
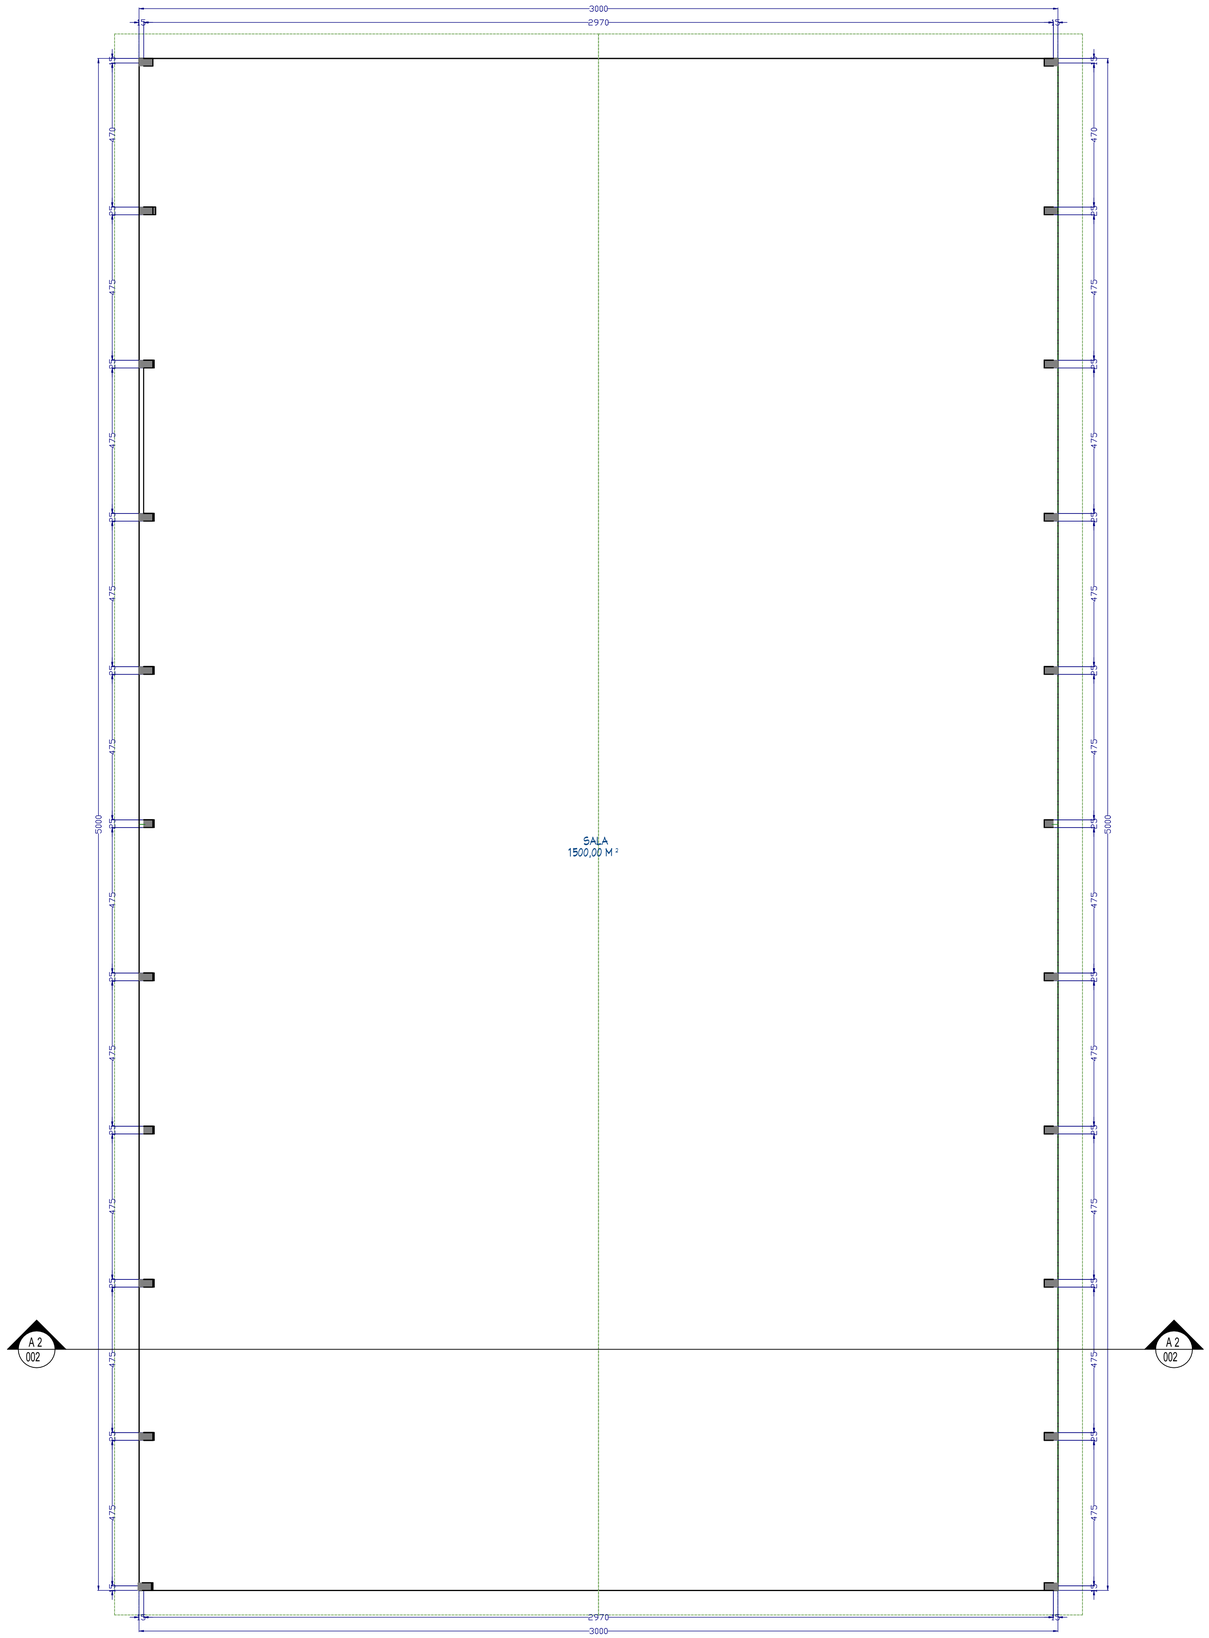


1 PLANTA BAIXA TÉRREO
1 cm = 75 cm
Area=1.500,00m2

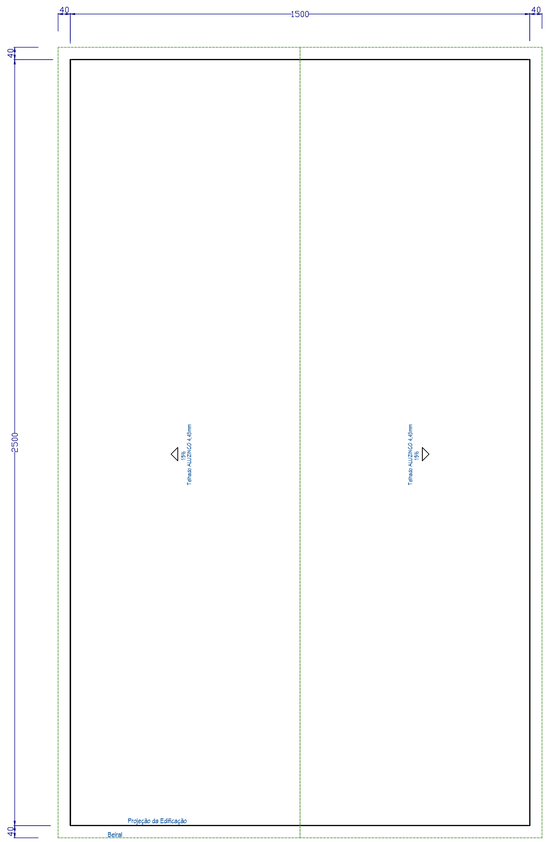

C 2 Planta cobertura
1 cm = 150 cm

Carimbos

Quadro Técnico

Ronaldo Regalin	CREA/SC 036.714-0	Eng. Civil	Responsável Técnico
Bruno Regalin	CREA/SC 164.059-2	Eng. Civil	Responsável Técnico
----	-----	-------	-----

BRUNO REGALIN:10127820930
Assinado de forma digital por BRUNO REGALIN:10127820930
Dados: 2026.05.20 12:51:36 -03'00'

Bruno Regalin
Eng. Civil
CREA/SC 164.059-2

Município de Macieira
CPF/CNPJ: 95.992.020/0001-00
Proprietário

CIVILTEC
Soluções em Projeto de Infraestrutura
CIVILTEC ENGENHARIA LTDA

PROJETO RESIDENCIAL E COMERCIAL
PROJETO ARQUITETÔNICO

Proprietario: Município de Macieira
CPF/CNPJ: 95.992.020/0001-00

Conteúdo: Planta Baixa Térreo - Cobertura

Endereço da obra: Rua Projetada, s/nº , Industrial, Macieira/SC

Data: março 26
Escala: Indicada

Prancha: 001

MAC-GALPAO 01-ARQ-01_R00.dwg

R00