

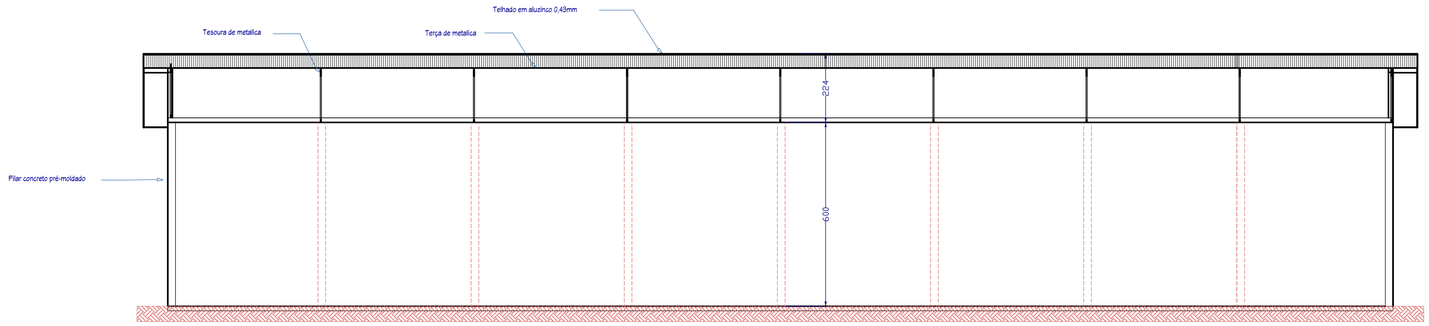



B2 Corte B
1 cm = 75 cm

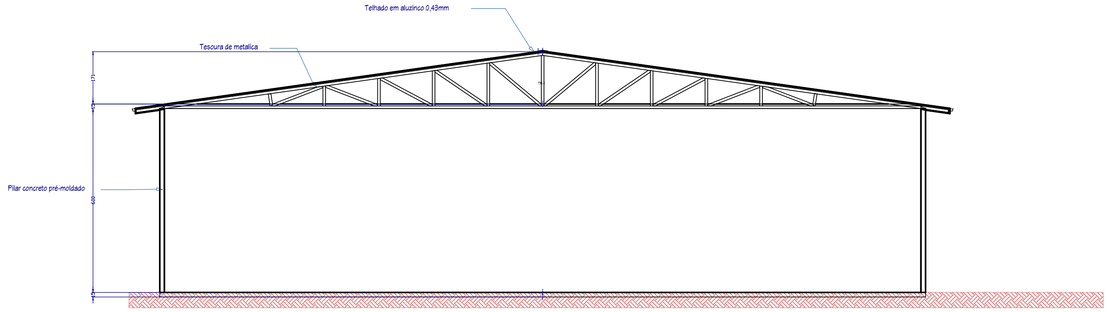

A2 Corte A
1 cm = 75 cm

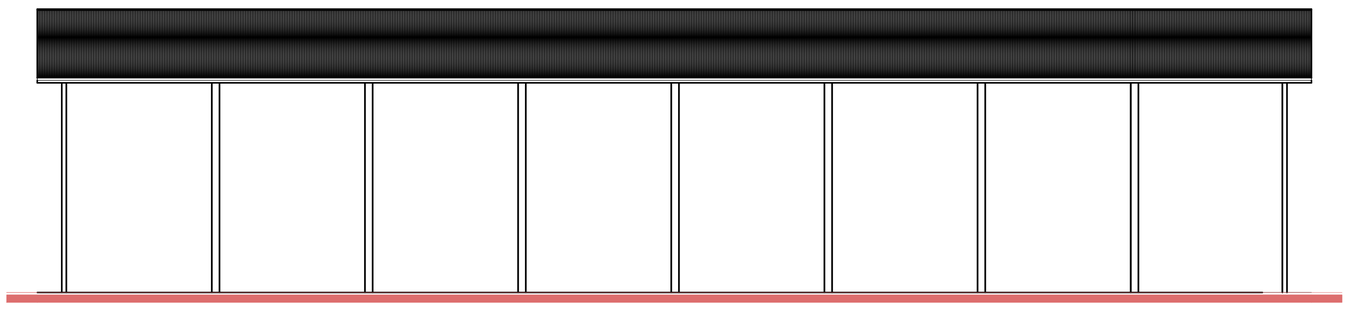

D2 FACHADA PRINCIPAL
1 cm = 75 cm

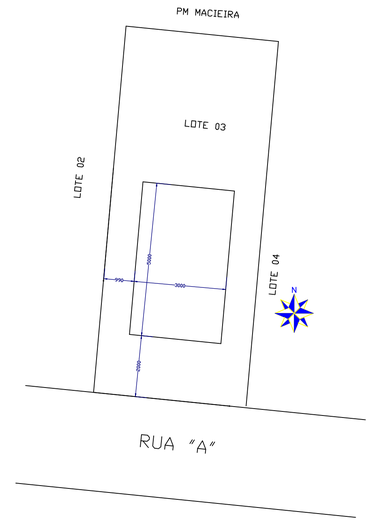

1 PLANTA DE SITUAÇÃO
1 cm = 200 cm

Carimbos

Quadro Técnico

Ronaldo Regalin	CREA/SC 036.714-0	Eng. Civil	Responsável Técnico
Bruno Regalin	CREA/SC 164.059-2	Eng. Civil	Responsável Técnico
----	-----	-------	-----

BRUNO REGALIN:10127820930

Assinado de forma digital por BRUNO REGALIN:10127820930
Dados: 2026.05.20 12:52:30 -03'00'

Bruno Regalin
Eng. Civil
CREA/SC 164.059-2

Municipio de Macieira
CPF/CNPJ: 95.992.020/0001-00
Proprietário

CIVILTEC
Soluções em Projeto de Infraestrutura
CIVILTEC ENGENHARIA LTDA

PROJETO RESIDENCIAL E COMERCIAL
PROJETO ARQUITETÔNICO

Proprietario: Municipio de Macieira
CPF/CNPJ: 95.992.020/0001-00

Conteudo: Cortes - Fachada - Situação

Endereço da obra: Rua Projetada, s/nº , Industrial, Macieira/SC

Prancha: 001

Data: março 26

Escala: Indicada

MAC-GALPAO 02-ARQ-01_R00.dwg

R00