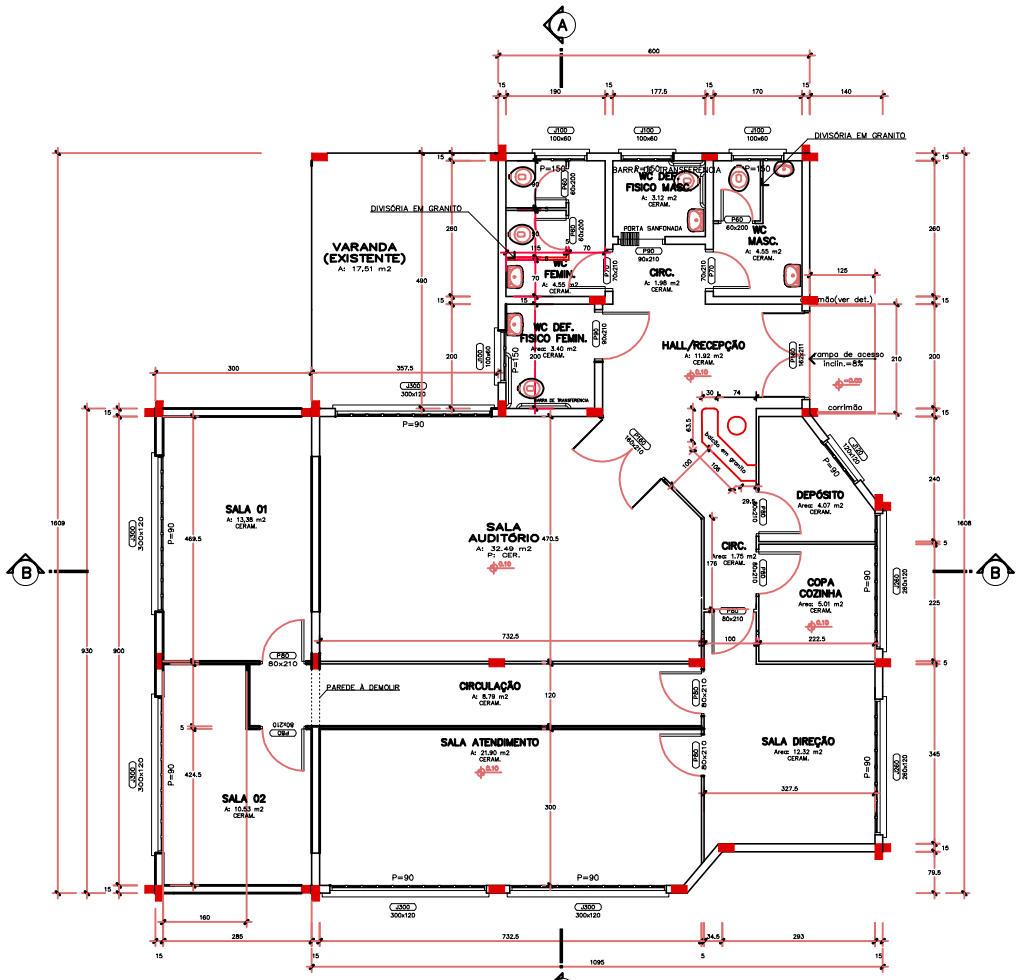

AMPLIAÇÃO
Escala 1/50
A: 27.90 m2

PLANTA BAIXA
Escala 1/50
A: 126.50 m2

DIREITOS AUTORAIS RESERVADOS
ALTERACOES DO PROJETO SOMENTE PODERAO SER EFETUADAS MEDIANTE AUTORIZACAO DO PROJETISTA

AMARP
Associação dos Municípios do Alto Vale do Rio do Peixe

João B. Degeroni
Presidente

Odivar Clóvis Biscaro
Secretario Executivo

Av. Manoel Roque, 99
Videira - SC
Fone 5660255

TITULO: C.R.A.S

PRANCHA: 01

REFERENCIA: PLANTA BAIXA
ESTATÍSTICA/SITUAÇÃO/LOCALIZAÇÃO
PERSPECTIVA

PROPRIETÁRIO: P. M. MACIEIRA
C.N.P.J: 95.992.020/0001-00

ASSINATURA

RESPONSAVEL TECNICO: JEAN MARCELO ZIERO
ARQ. E URB. CREA-SC 055783-6

ASSINATURA

DESENHO: ARQ. JEAN

ESCALA: INDICADA

DATA: SET/2017

PREFEITURA