RODOVIA SC-455

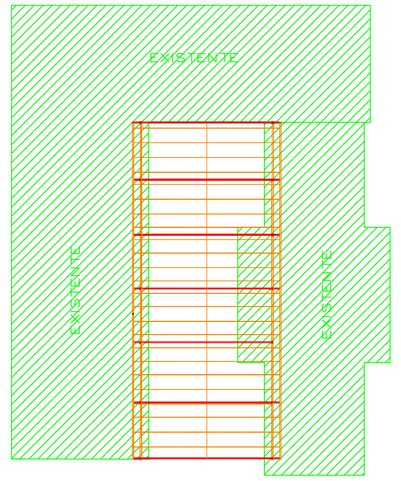

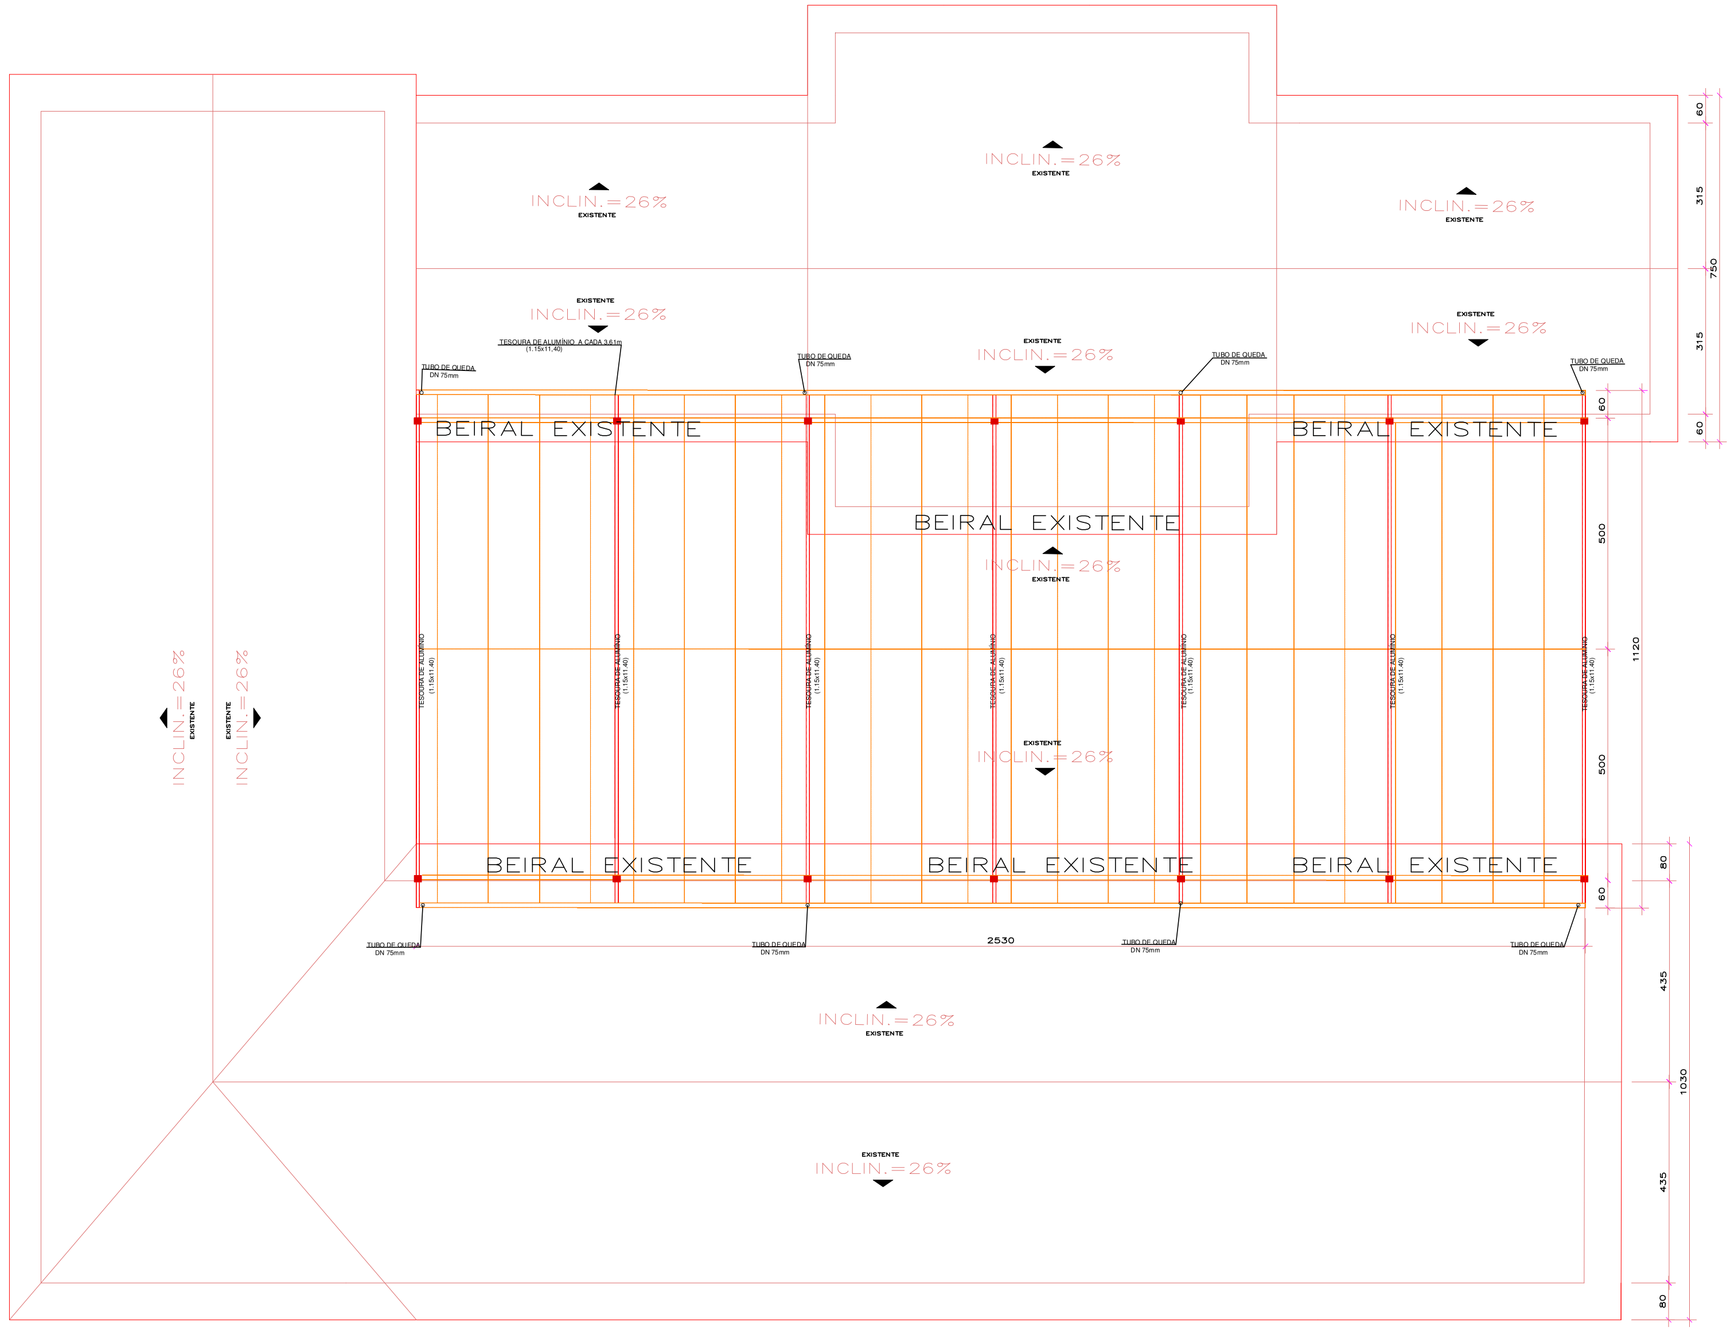

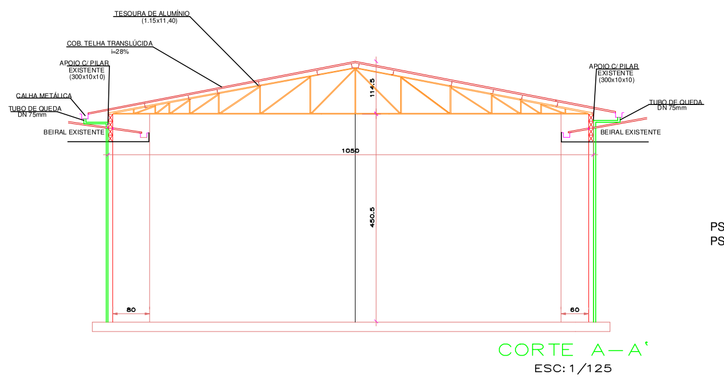

CORTE A-A'
ESC: 1/125

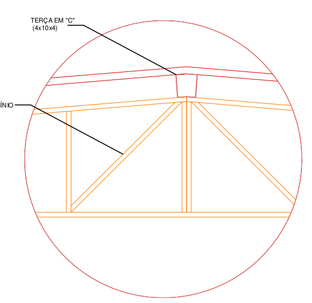

PS: 1 TESOURA A CADA ~3.60M
PS: TOTAL DE 7 TESOURAS

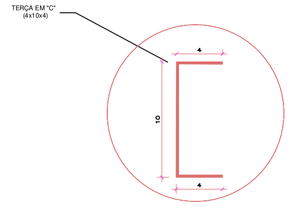

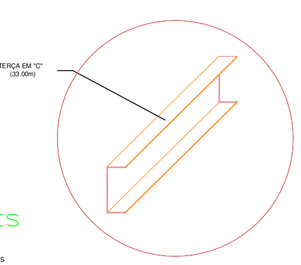

DETALHES
ESC: 1/125
PS: COTAS EM CENTIMETROS

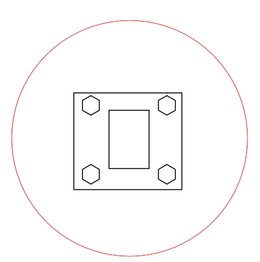

DETALHES
PILAR E PARAFUSOS DE FIXAÇÃO

DIREITOS AUTORAIS RESERVADOS
ALTERACOES DO PROJETO SOMENTE PODERAO SER EFETUADAS MEDIANTE AUTORIZACAO DO PROJETISTA

AMARP
Associação dos Municípios do Alto Vale do Rio do Peixe

João Carlos Munaretto
Presidente

Odivar Clóvis Biscaro
Secretario Executivo

Av. Manoel Roque, 99
Videira - SC
Fone 5660255

TITULO
PROJETO REFORMA

PRANCHA
01

REFERENCIA
ESCOLA KM 30
CANDIDA BERTOTTO ZUCATTI
PLANTA BAIXA COBERTURA
DET. COBERTURA DO PÁTIO

PROPRIETÁRIO
P.M. MACIEIRA
95.992.020/0001-00

ASSINATURA

CPF/CGC

RESPONSAVEL TECNICO
JEAN MARCELO ZIERO
ARQ. E URB. CAU/BR A32454-0

ASSINATURA

DESENHO
ARQ.JEAN

ESCALA
INDICADA

DATA
NOV/2017

PREFEITURA