PROJETO GEOMÉTRICO / DETALHES

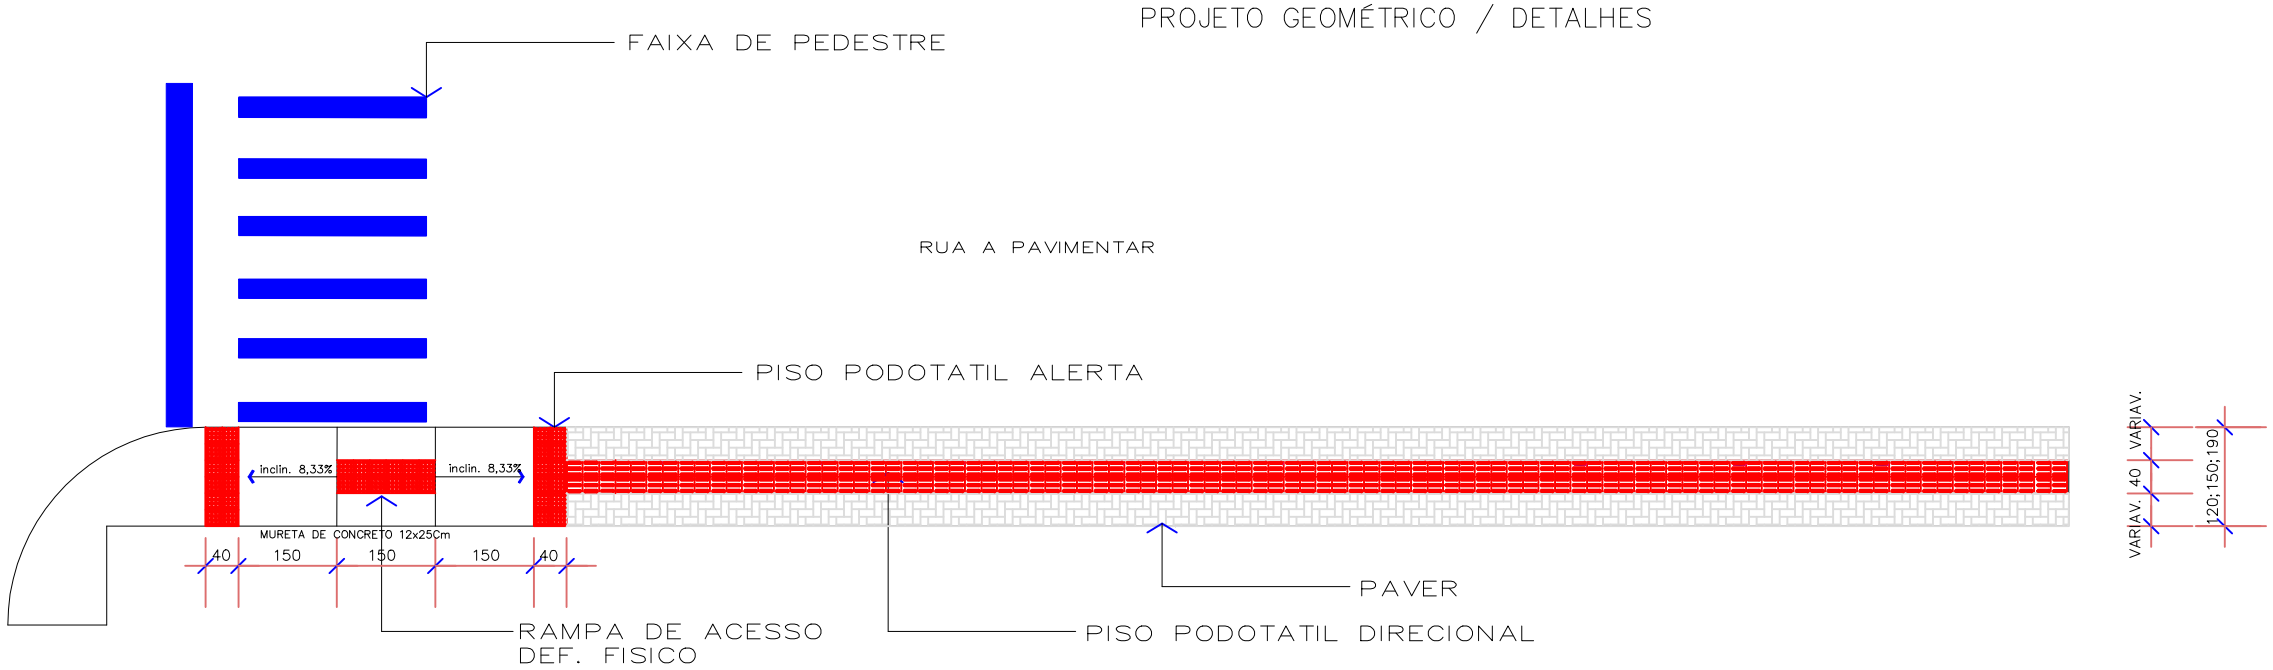

PASSEIO
SEM ESC.

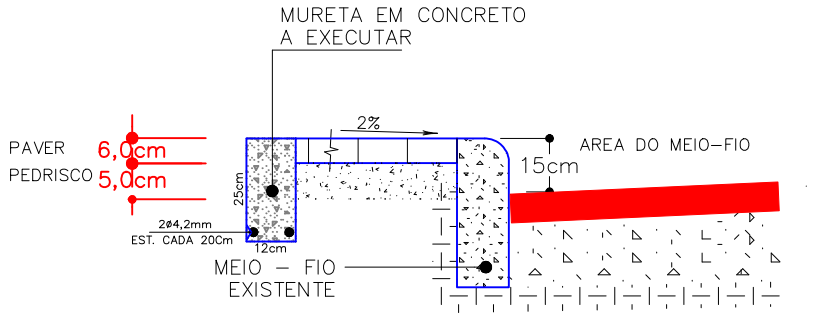

DETALHE

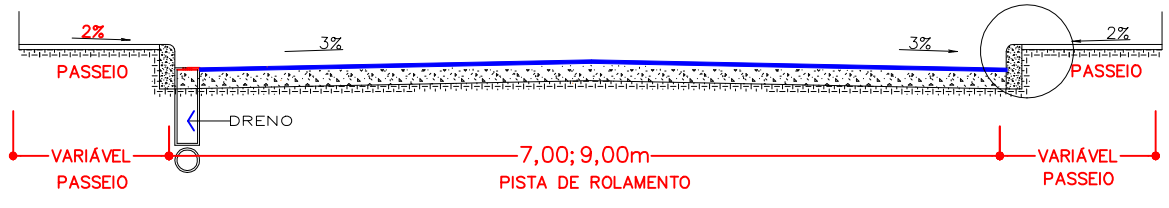

SECAO TRANSVERSAL DO PAVIMENTO

DETALHE MUDANÇA DE DIREÇÃO COM ANGULO SUPERIOR A 90°

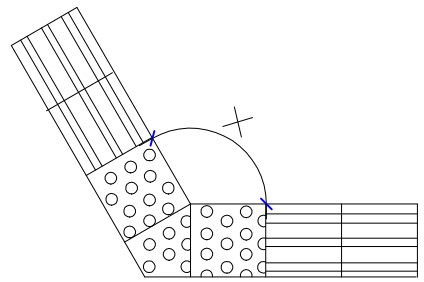

a)165° < x ≤ 150°

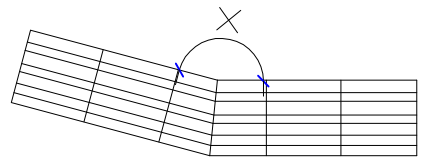

b)165° < x ≤ 180°

DETALHE MUDANÇA DE DIREÇÃO

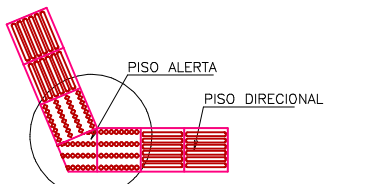

TOTAL DE PISO POR ESQUINA = 0,27 m2

PERSPECTIVA DE RAMPA

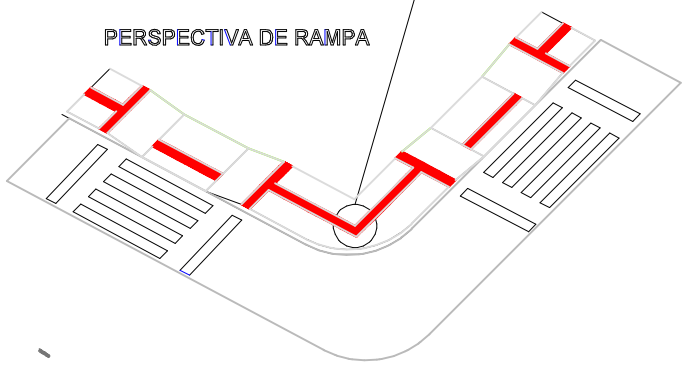

DETALHE RAMPA DE ACESSO
PISO ALERTA=1,53 m2

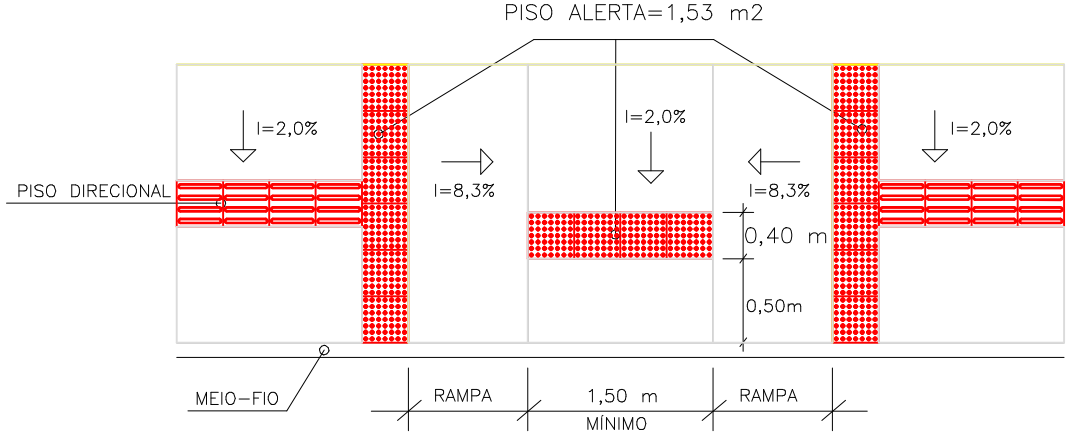

DET. RAMPA
SEM ESC.

ESTATISTICA DOS PASSEIOS

RUA ANGELO CELESTE CESCA (TRECHO 01)

EXTENSÃO	174,24m
PASSEIOS	1,20m; 1,90m
AREA A PAVIMENTAR	270,82m2
FAIXA TRAVESSIA PEDESTRE	02

RUA ANGELO CELESTE CESCA (TRECHO 02)

EXTENSÃO	162,00m
PASSEIOS	1,50m(cada)
AREA A PAVIMENTAR	243,00m2
FAIXA TRAVESSIA PEDESTRE	01

EXTENSÃO TOTAL PASSEIOS	336,24m
AREA TOTAL A PAVIMENTAR	513,82m2

LEGENDA

CURVA DE NÍVEL	PERFIL DO TERRENO	CERCA	RM RESIDÊNCIA EM MADEIRA
CURSO D'ÁGUA	BORDO DE TERRAPLANAGEM	MURO	RA RESIDÊNCIA EM ALVENARIA
BUEIRO EXISTENTE	OFFSET DE ATERRO	BOCA DE LOBO	CR CONSTRUÇÃO RURAL
EIXO PROJETADO	OFFSET DE CORTE	BUEIRO PROJETADO	POSTE
BORDO PROJETADO	TALUDE DE CORTE	SARJETA EM CONCRETO	VEGETAÇÃO 1
ACOSTAMENTO PROJETADO	TALUDE DE ATERRO	BOCA DE BUEIRO	VEGETAÇÃO RASTEIRA
GRADE PROJETADO	PISTA PAVIMENTADA	DRENO PROFUNDO	LAVOURA

AMARP
Associação dos Municípios do Alto Vale do Rio do Peixe

TÍTULO:	PAVIMENTAÇÃO ASFALTICA
REFERÊNCIA:	PROJETO EXECUTIVO — PROJETO GEOMÉTRICO
PROPRIETÁRIO:	PREFEITURA MUNICIPAL DE MACIEIRA
RESPONSÁVEL TÉCNICO:	RONALDO REGALIN - ENGENHEIRO CIVIL
ESCALA: SEM ESCALA	DATA:MARÇO/2018
PRANCHA:	17