OBSERVAÇÃO:

- TODOS OS PASSEIOS SERÃO COM BLOCO VIDRO PRENSADO DE RESISTÊNCIA A COMPRESSÃO E ABRASÃO DE 35 MPa. ASSENTE SOBRE LASTRO DE BRITA DE 3 cm SEGUIDO DE CAMADA DE PEDRISCO DE 3 cm;

- CADA CAMADA (BRITA, PEDRISCO E LAJOTA) DEVERÃO SER COMPACTADOS UMA A UMA COM COMPACTADOR DE PLACAS VIBRATÓRIAS;

- SOBRE O PAVIMENTO ACABADO SERÁ APLICADO UMA CAMADA DE PÓ DE PEDRA PARA REJUNTE, NA PROPORÇÃO DE 1/2m3 PARA CADA 100m2 DE PAVIMENTO.

ESTATÍSTICA GERAL

EXTENSÃO TRECHOS Á CONSTRUIR= 1.863,50m
ÁREA e=6cm = 3.309,96m2

EXTENSÃO TRECHOS Á DEMOLIR = 677,00m
ÁREA e=6cm= 1.424,00m2

EXTENSÃO PAVER ENTRADA DE GARAGEM= 274,5m
ÁREA e=6cm= 411,75m2

TOTAL GERAL
TOTAL EXTENSÃO DE PAVER =2.815,00m
TOTAL ÁREA DE PAVER =5.145,71m2

PARA EFEITO DE CÁLCULO!
OBS: DESCONTA-SE 10cm NA LARGURA DA CALÇADA, DEVIDO AO MEIO-FIO.

LEGENDA

B.L BOCA DE LOBO

POSTE

PLACA

MURO

TRECHO A
TRECHO_04
EXTENSÃO=167,00m
AREA=250,50m2
L=1,50m

TRECHO A
TRECHO_03
EXTENSÃO=147,00m
AREA=220,50m2
L=1,50m

TRECHO A
EXT.=489m
A=833,50m2
ENTRE RUA PEDRO LOCATELLI
E RUA RODOLFO NICKEL

TRECHO A
TRECHO_05
EXTENSÃO=100,00m
AREA=250,00m2
L=2,50m

TRECHO A
TRECHO_03
EXTENSÃO=30,00m
AREA=45,00m2
L=1,50m

TRECHO A
TRECHO_02
EXTENSÃO=45,00m
AREA=67,50m2
L=1,50m

TRECHO B
TRECHO_03
EXTENSÃO=140,00m
AREA=280,00m2
L=2,00m

TRECHO B
EXT.=375m
A=750,00m2
TRECHO ENTRE RUA ERCOLIN TASCA
E RUA RODOLFO NICKEL

TRECHO B
TRECHO_05
EXTENSÃO=100,00m
AREA=200,00m2
L=2,00m

TRECHO B
TRECHO_06
EXTENSÃO=135,00m
AREA=270,00m2
L=2,00m

TRECHO C
TRECHO_04
EXTENSÃO=20,00m
AREA=30,00m2
L=1,50m

TRECHO C
EXT.=220m
A=400,90m2
TRECHO ENTRE RUA ERCOLIN TASCA
E RUA DONA MARIA MENDES

TRECHO C
TRECHO_10
EXTENSÃO=105,00m
AREA=189,00m2
L=1,80m

TRECHO C
TRECHO_11
EXTENSÃO=61,00m
AREA=115,90m2
L=1,90m

TRECHO D
TRECHO_03
EXTENSÃO=133,00m
AREA=266,00m2
L=2,00m

TRECHO D
EXT.=362m
A=724,00m2
TRECHO ENTRE RUA JOSÉ AUGUSTO ROYER
E RUA DONA MARIA MENDES

TRECHO D
TRECHO_04
EXTENSÃO=48,00m
AREA=96,00m2
L=2,00m

TRECHO D
TRECHO_04
EXTENSÃO=23,00m
AREA=46,00m2
L=2,00m

TRECHO D
TRECHO_07
EXTENSÃO=95,00m
AREA=190,00m2
L=2,00m

TRECHO D
TRECHO_08
EXTENSÃO=63,00m
AREA=126,00m2
L=2,00m

TRECHO E
TRECHO_01
EXTENSÃO=115,00m
AREA=184,00m2
L=1,60m

TRECHO E
TRECHO_12
EXTENSÃO=93,00m
AREA=186,00m2
L=2,00m

TRECHO E
TRECHO_13
EXTENSÃO=120,00m
AREA=210,00m2
L=1,75m

TRECHO E
TRECHO_15
EXTENSÃO=155,00m
AREA=310,00m2
L=2,00m

TRECHO F
TRECHO_13
EXTENSÃO=36,00m
AREA=72,00m2
L=2,00m

TRECHO F
TRECHO_14
EXTENSÃO=48,00m
AREA=96,00m2
L=2,00m

TRECHO F
TRECHO_18
EXTENSÃO=38,00m
AREA=57,00m2
L=1,50m

TRECHO F
TRECHO_19
EXTENSÃO=26,00m
AREA=52,00m2
L=2,00m

TRECHO F
EXT.=241,00m
A=463,00m2
TRECHO ENTRE RUA RODOLFO NICKEL
E RUA AUGUSTO ROYER

TRECHO G
TRECHO_16
EXTENSÃO=46,00m
AREA=69,00m2
L=1,50m

TRECHO G
TRECHO_17
EXTENSÃO=107,00m
AREA=192,60m2
L=1,80m

TRECHO G
TRECHO_18
EXTENSÃO=33,00m
AREA=49,50m2
L=1,50m

TRECHO G
EXT.=186m
A=311,11m2
TRECHO ENTRE RUA ANTÔNIO WOSNIAKI
E RUA JOSÉ AUGUSTO ROYER

TRECHO H
TRECHO_10
EXTENSÃO=121,00m
AREA=205,70m2
L=1,70m

TRECHO H
TRECHO_12
EXTENSÃO=55,00m
AREA=77,00m2
L=1,40m

TRECHO H
TRECHO_13
EXTENSÃO=32,00m
AREA=53,00m2
L=2,90m

TRECHO H
TRECHO_19
EXTENSÃO=60,00m
AREA=90,00m2
L=1,50m

TRECHO H
TRECHO_20
EXTENSÃO=107,00m
AREA=192,60m2
L=1,80m

TRECHO H
EXT.=375m
A=658,30m2
TRECHO ENTRE RUA ANTÔNIO WOSNIAKI
E FINAL DA PAVIMENTAÇÃO
OBS: PASSEIO LARGURA 1,5m AMBOS OS LADOS

TRECHO 01
EXTENSÃO=106,50m
AREA=159,75m2
L=1,50m
(EXECUTADO)

TRECHO 09
EXTENSÃO=37,00m
AREA=55,50m2
L=1,50m
(EXECUTADO)

TRECHO 10
EXTENSÃO=67,00m
AREA=100,50m2
L=1,50m
(EXECUTADO)

TRECHO EX
EXT.=210,50m
A=315,75m2
TRECHO ENTRE CEMITÉRIO
E RUA INOMINADA
(EXECUTADO)

TRECHO E
EXT.=567,00m
A=1.004,90m2
TRECHO ENTRE FIM DA PAVIMENTAÇÃO
E RUA RODOLFO NICKEL

TRECHO E
TRECHO_14
EXTENSÃO=177,00m
AREA=300,90m2
L=1,70m

IGREJA MATRIZ

CAMPO FUTEBOL

PRAÇA

PILAR - PONTE

PASSEIO EXECUTADO

RUA RODOLFO NICKEL

RUA ERCOLIN TASCA

RUA DONA MARIA MENDES

RUA SEVERINO CONSTANTINI

RUA ANTÔNIO WOSNIAKI

RUA JOSÉ AUGUSTO ROYER

RUA LEOPOLDO SCHMITT

RUA IDELFONSO BETINELI

SERVIDÃO

SEM PAVIMENTAÇÃO

CEMITÉRIO

ESCOLA MUNICIPAL

DELEGACIA DE POLÍCIA

POSTO DE SAÚDE

MERCADO MORAZZA

POSTO COMBUSTÍVEIS

IGREJA

PREFEITURA RUA MACIEIRA

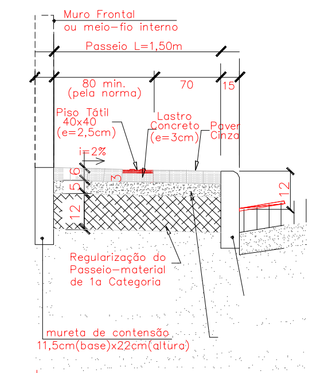

SEÇÃO TRANSVERSAL
SEM ESC.

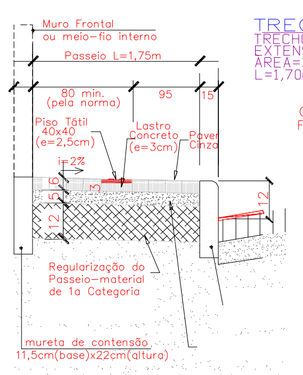

SEÇÃO TRANSVERSAL
SEM ESC.

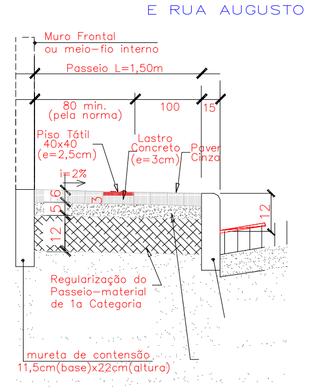

SEÇÃO TRANSVERSAL
SEM ESC.

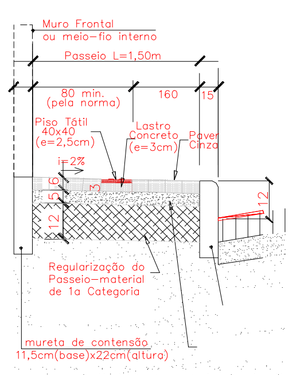

SEÇÃO TRANSVERSAL
SEM ESC.

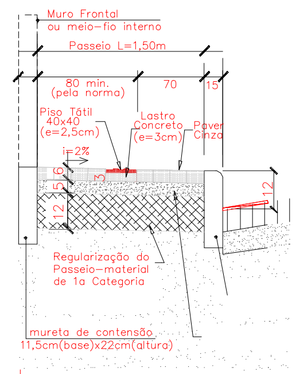

SEÇÃO TRANSVERSAL
SEM ESC.

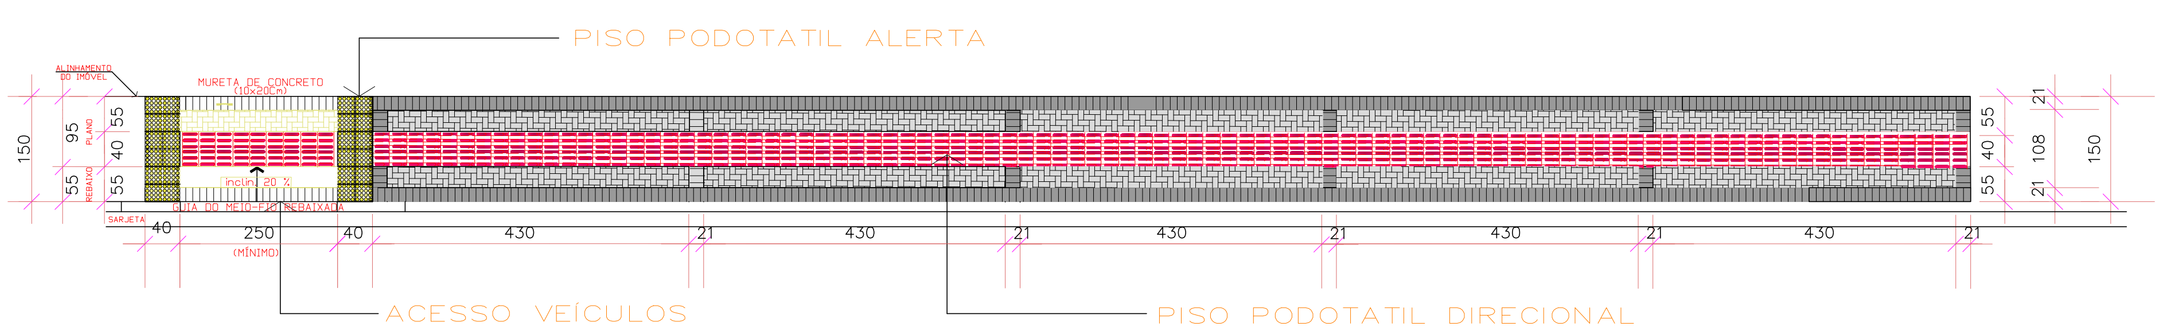

REBAIXO GARAGEM
SEM ESC.

RUA DONA MARIA MENDES E DEMAIS RUAS

DIREITOS AUTORAIS RESERVADOS
ALTERACOES DO PROJETO SOMENTE PODERAO SER EFETUADAS MEDIANTE AUTORIZACAO DO PROJETISTA

AMARP
Associação dos Municípios do Alto Vale do Rio do Peixe

Ari José Galeski
Presidente

Odivar Clóvis Biscaro
Secretario Executivo

Av. Manoel Roque, 99
Videira – SC
Fone 5660255

TÍTULO
PASSEIO BAIRRO CENTRO

PRANCHA
02

REFERENCIA
RUA DONA MARIA MENDES
RUA JOSÉ AUGUSTO ROYER
DETALHES/ESTATÍSTICA

PROPRIETARIO
PREF. MUN. MACIEIRA
95.992.020/0001-00
C.N.P.J.

ASSINATURA

RESPONSAVEL TECNICO
JEAN MARCELO ZIERO
ARQ. E URB.. CAU/BR A32454-0

ASSINATURA

DESENHO
JEAN

ESCALA
1:100

DATA
DEZ/2018

PREFEITURA