

**TRECHO A**  
ENTRE RUA PEDRO LOCATELLI  
E RUA RODOLFO NICKEL

**TRECHO B**  
TRECHO ENTRE RUA ERCOLIN TASCA  
E RUA RODOLFO NICKEL



**TRECHO D**  
TRECHO ENTRE RUA JOSÉ AUGUSTO ROYER  
E RUA D. MARIA MENDES

**TRECHO C**  
TRECHO ENTRE RUA ERCOLIN TASCA  
E RUA D. MARIA MENDES


**TRECHO F**  
TRECHO ENTRE RUA RODOLFO NICKEL  
E RUA AUGUSTO ROYER

**TRECHO G**  
TRECHO ENTRE RUA ANTONIO WOSNIAKI  
E RUA JOSÉ AUGUSTO ROYER

**TRECHO H**  
TRECHO ENTRE RUA ANTONIO WOSNIAKI  
E FINAL DA PAVIMENTAÇÃO

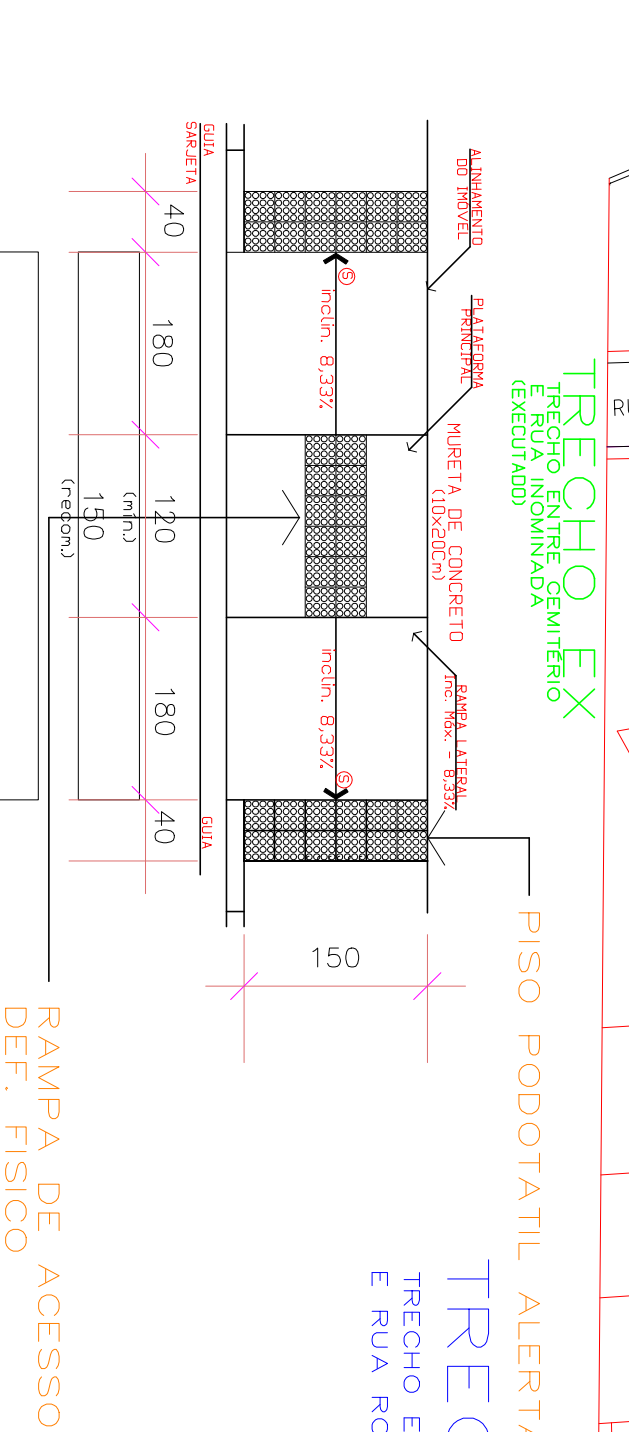
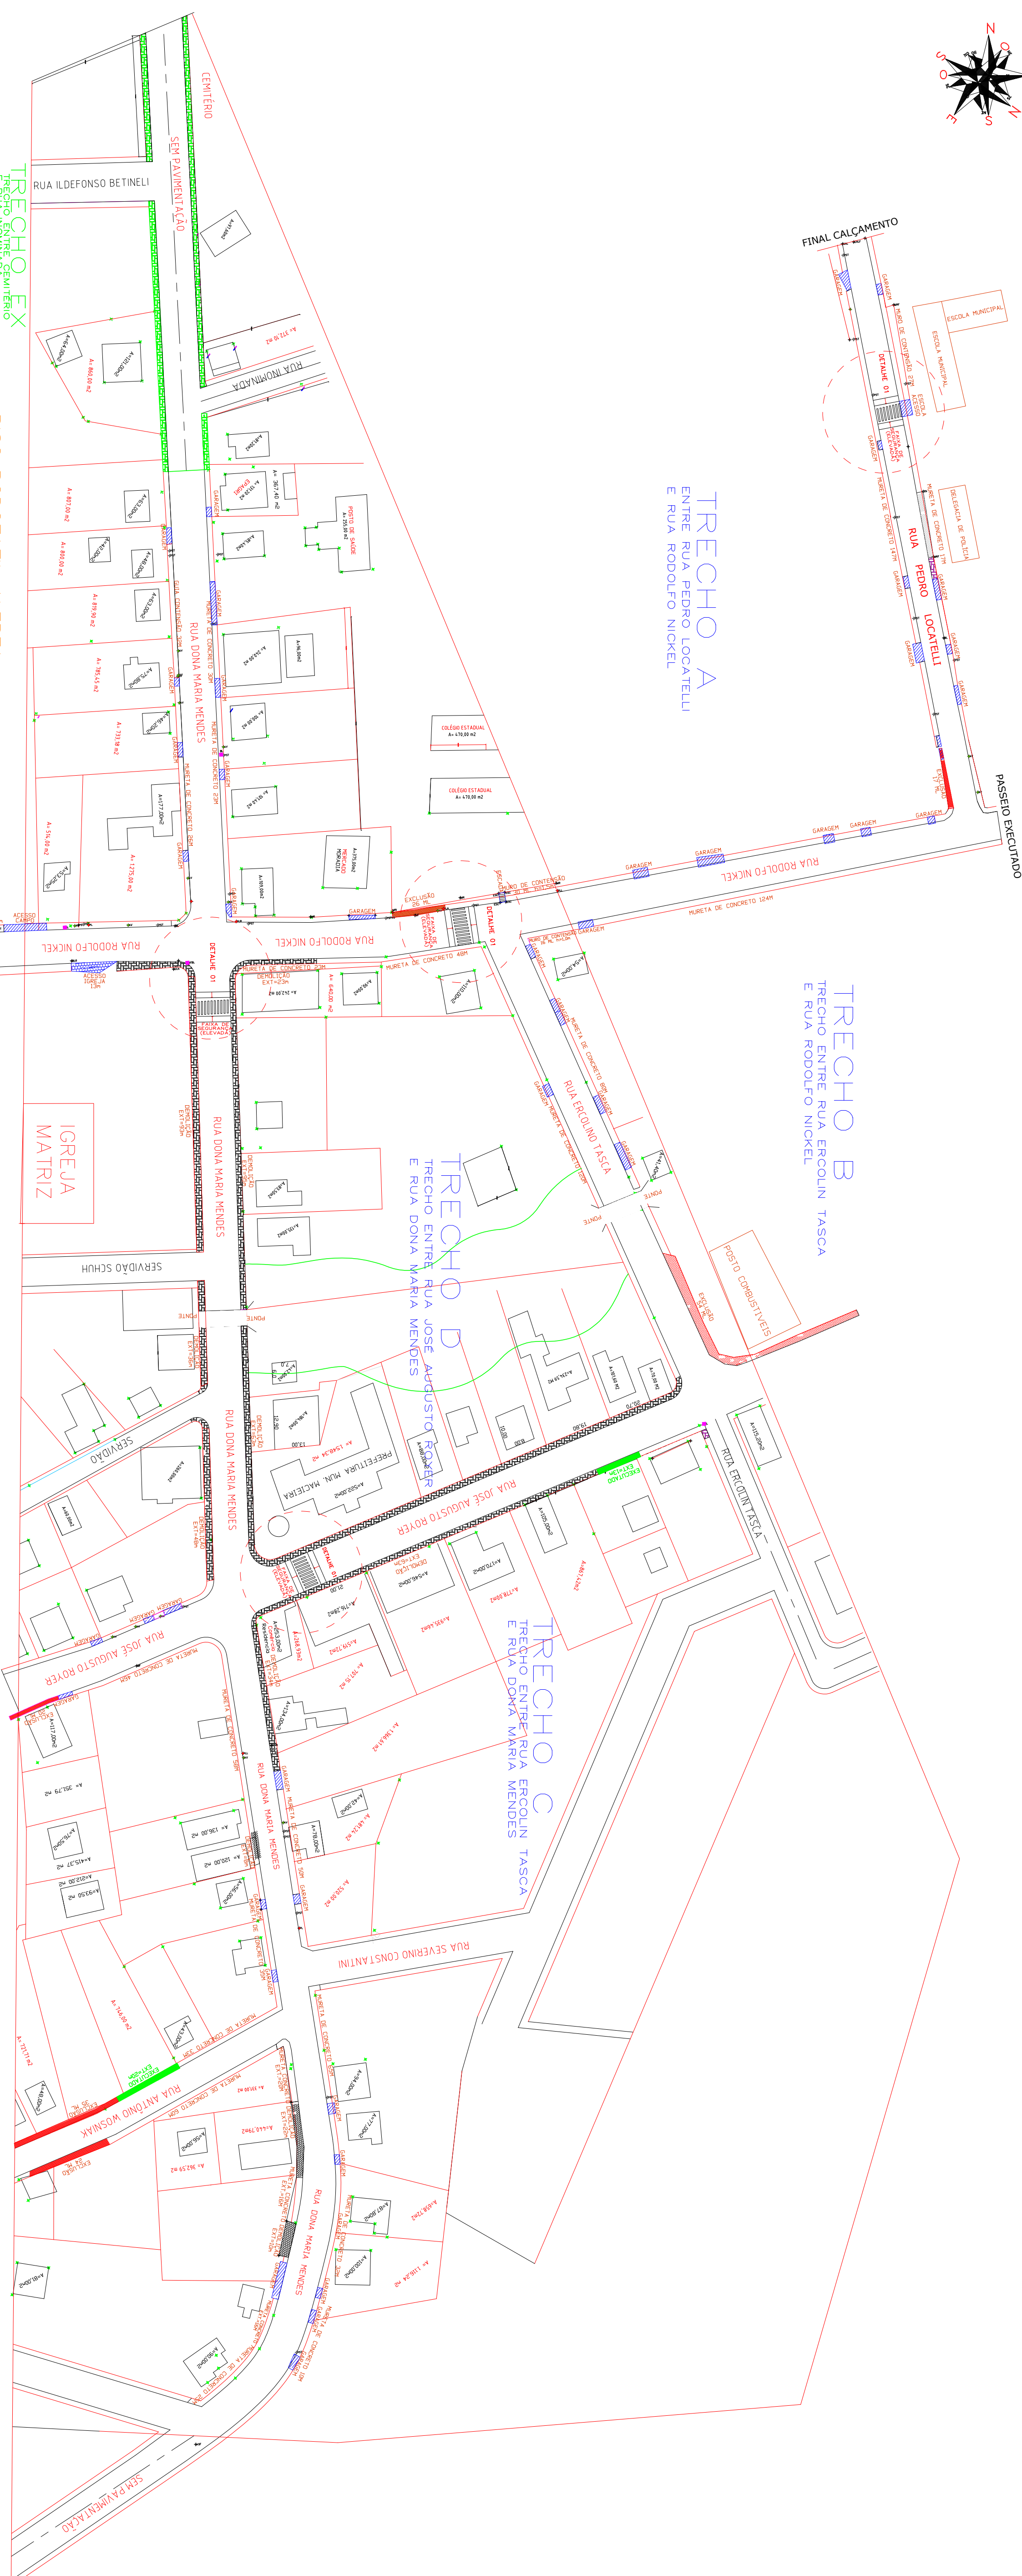


**REBAIXO PASSEIO SEM ESC.**

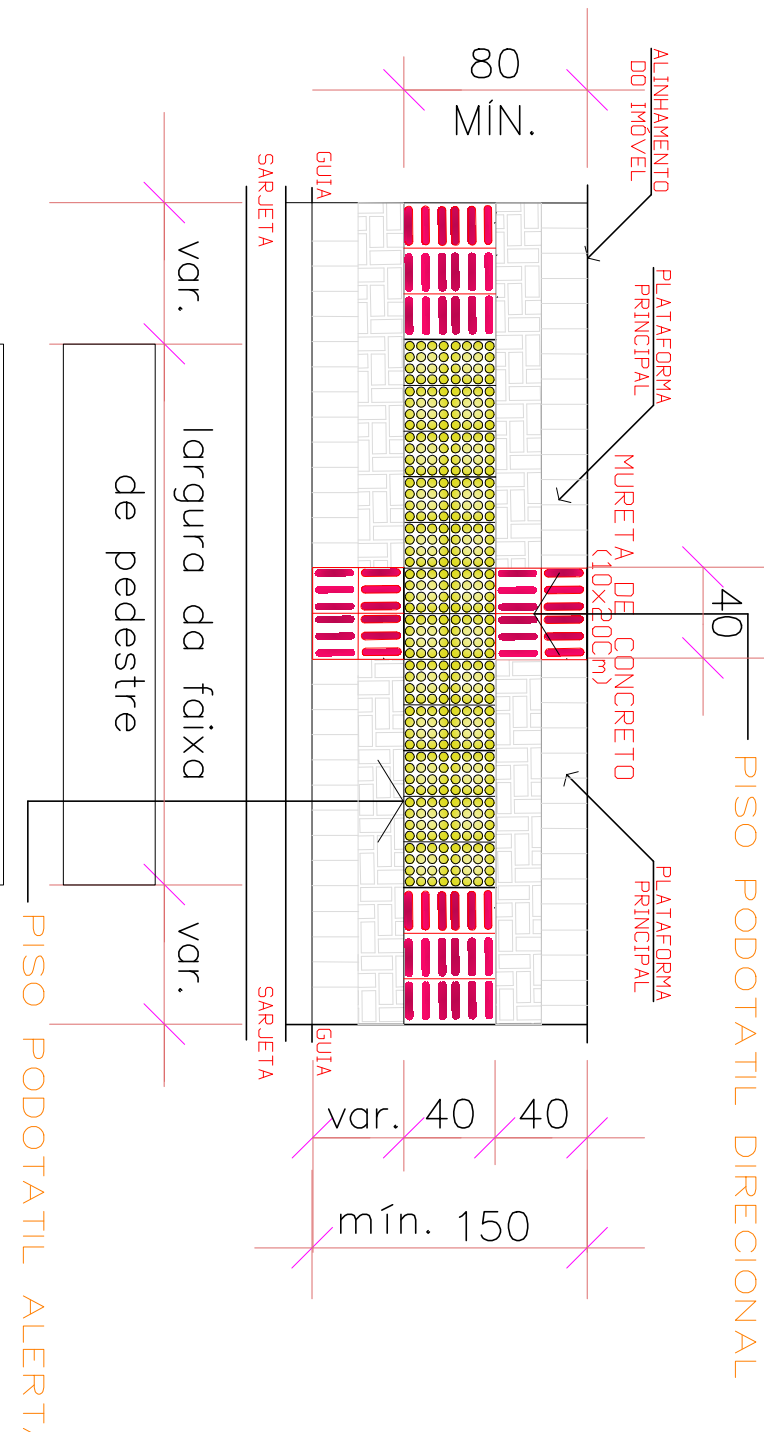

**FAIXA ELEVADA SEM ESC.**

**FAIXA DE TRAVESSIA DE PEDESTRES (FAIXA ELEVADA X4)**

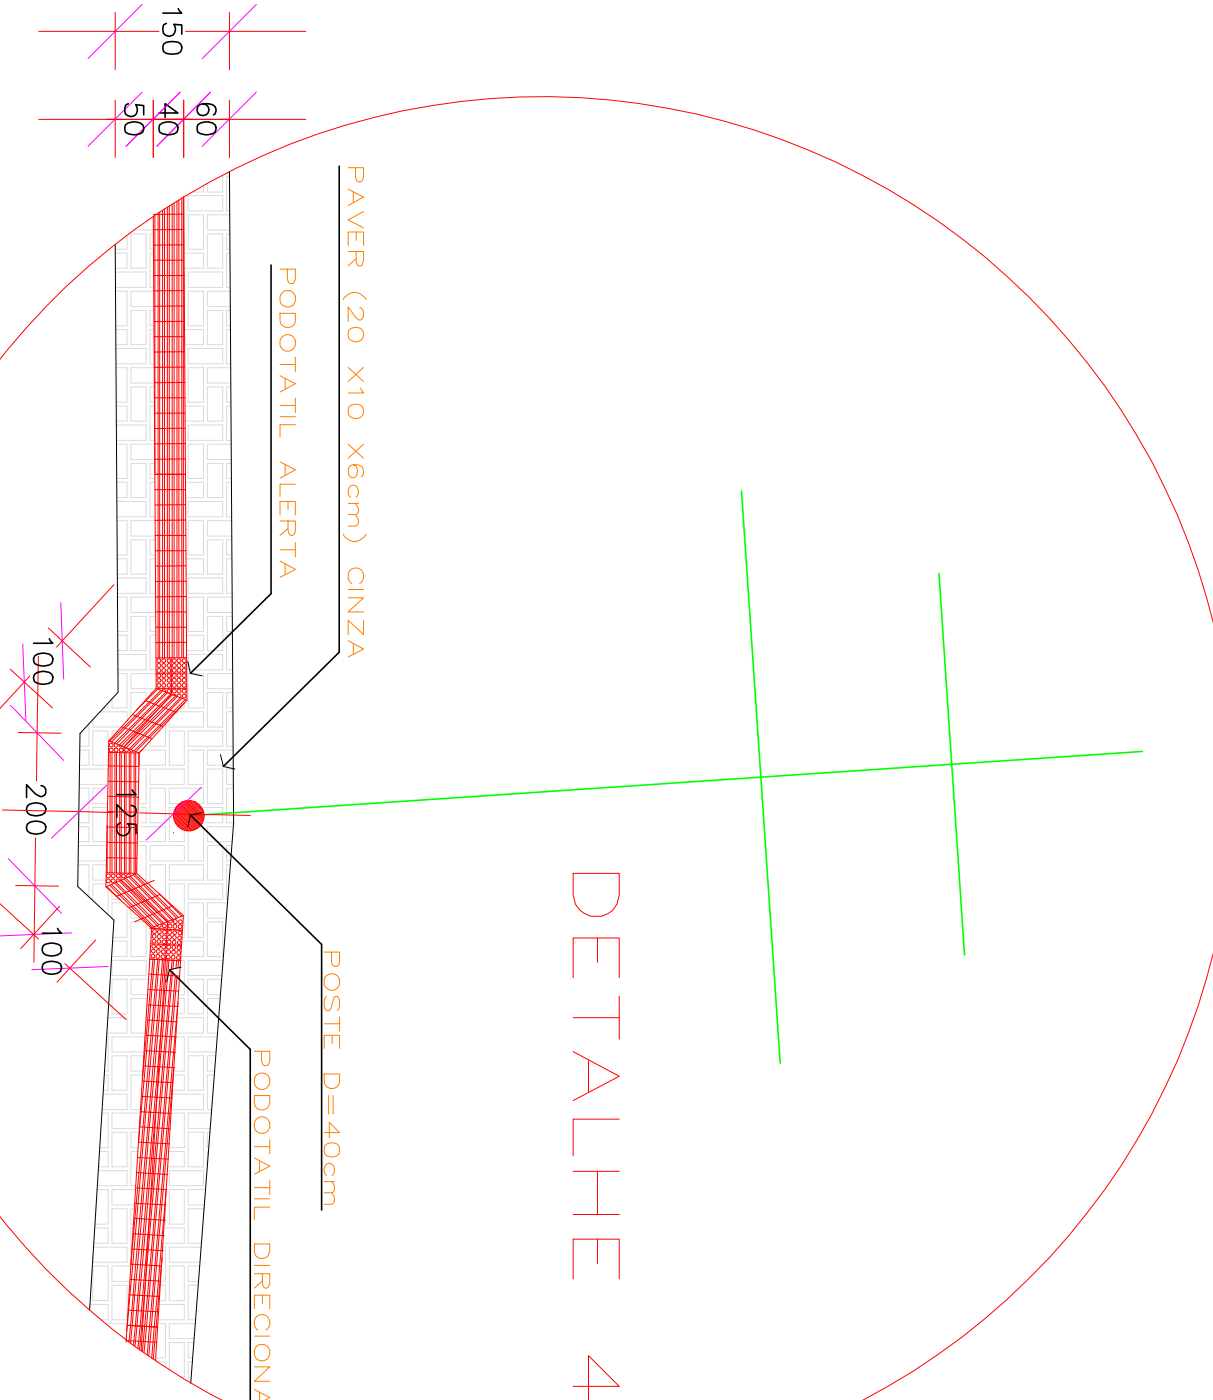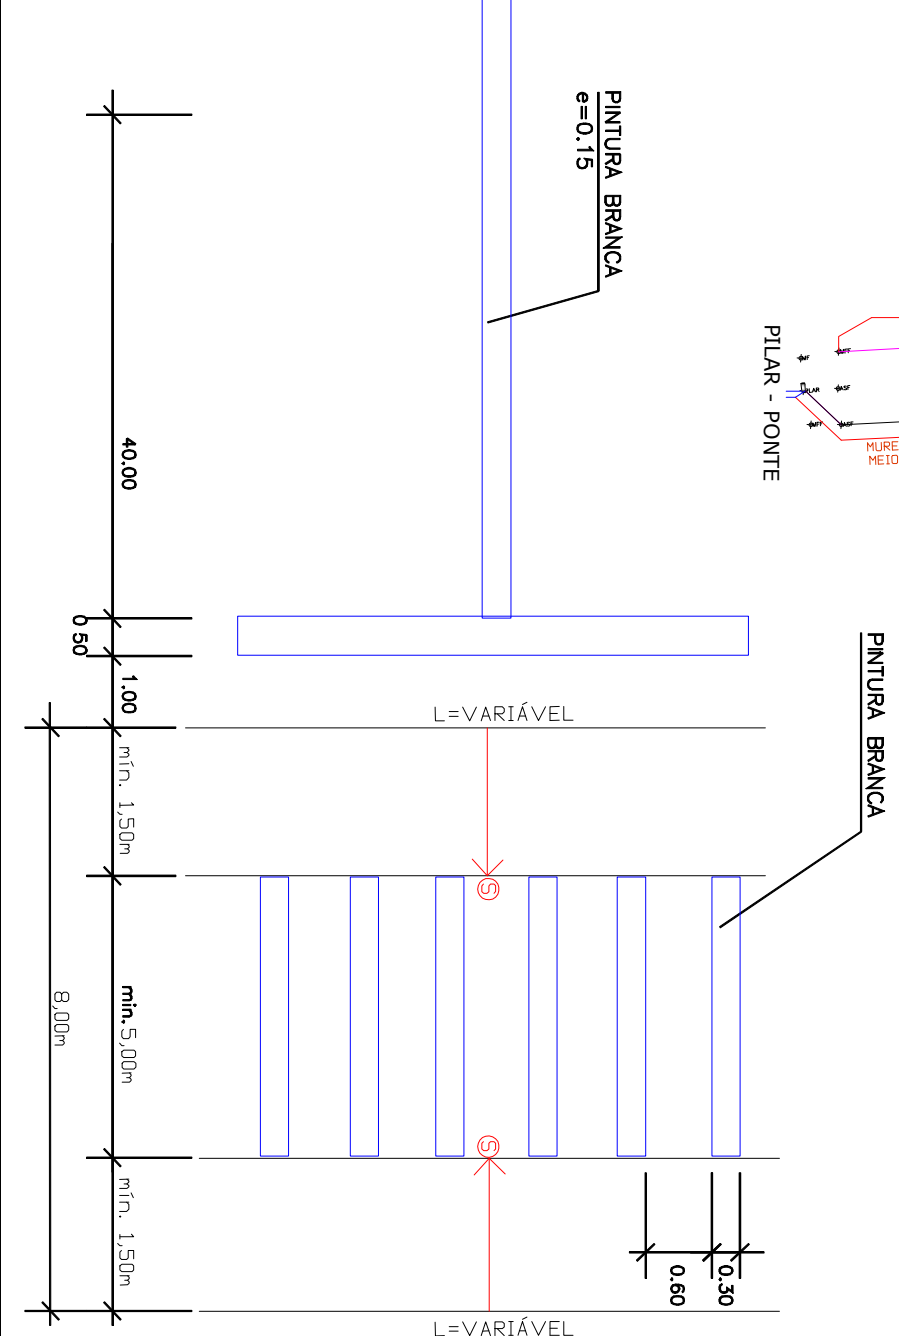

**DETALHE 4**

**TRANSPosição POSTE Esc: 1/10**

DIREITOS AUTORAIS RESERVADOS	
ALTERAÇÕES DO PROJETO SOMENTE PODERÃO SER EFETUADAS MEDIANTE AUTORIZAÇÃO DO PROJETISTA	
<p><b>AMARP</b></p> <p>Associação Maranhense de Arquitetos e Urbanistas</p> <p>Art. José Galecki Presidente</p> <p>Odívar Clóvis Bischoff Secretário Executivo</p>	
<p>TÍTULO</p> <p><b>PASSEIO BAIRRO CENTRO</b></p>	<p>PROPRIETÁRIO</p> <p><b>PPRP MUN. MACIEIRA</b></p> <p>95.992.020/0001-00</p>
<p>REFERÊNCIA</p> <p>SINALIZAÇÃO RUAS CENTRAIS DETALHE FAIXA ELEVADA/REBAIXO PASSEIO DETALHE TRANSPosição POSTE</p>	<p>RESPONSÁVEL TÉCNICO</p> <p><b>JEAN MARCELO ZIBERO</b> Arq. E Urb. CAD/BR 432454-0</p>
<p>ESCALA</p> <p><b>1:100</b></p>	<p>ASSINATURA</p> <p>_____</p>
<p>DATA</p> <p><b>DEZ/2018</b></p>	<p>PRETERITURA</p> <p>_____</p>
<p>Av. Manoel Roque, 99 Fone: 96690295</p>	<p>Av. Manoel Roque, 99 Fone: 96690295</p>