

TRECHO B

EXT. = 375m
A = 750,00m²
TRECHO ENTRE RUA ERCOLINO TASCA
E RUA RODOLFO NICKEL




TRECHO D

EXT. = 362m
A = 724,00m²
TRECHO ENTRE RUA JOSÉ AUGUSTO ROYER
E RUA DONA MARIA MENDES


TRECHO F

EXT. = 241,00m
A = 463,00m²
TRECHO ENTRE RUA RODOLFO NICKEL
E RUA AUGUSTO ROYER

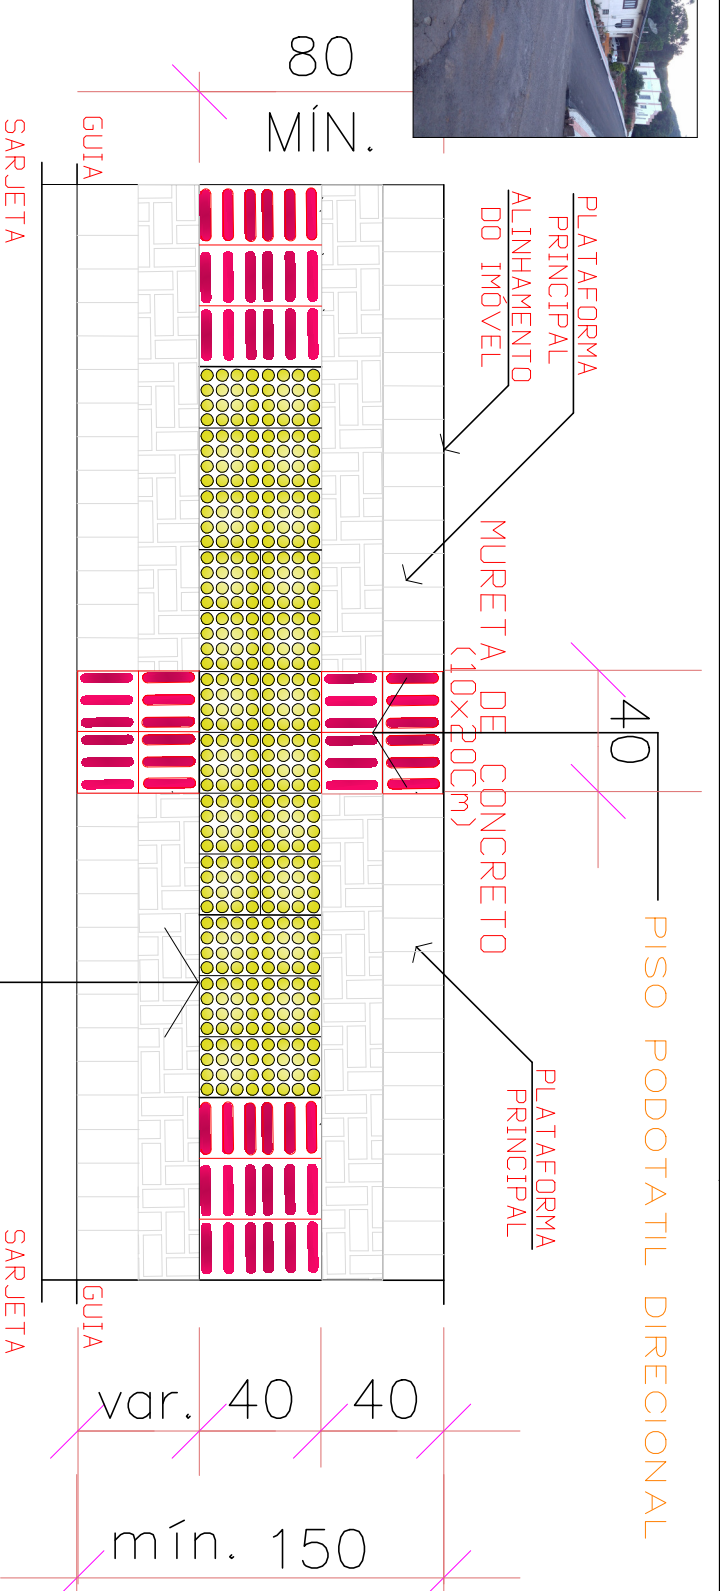


FAIXA ELEVADA

SEM ESC.

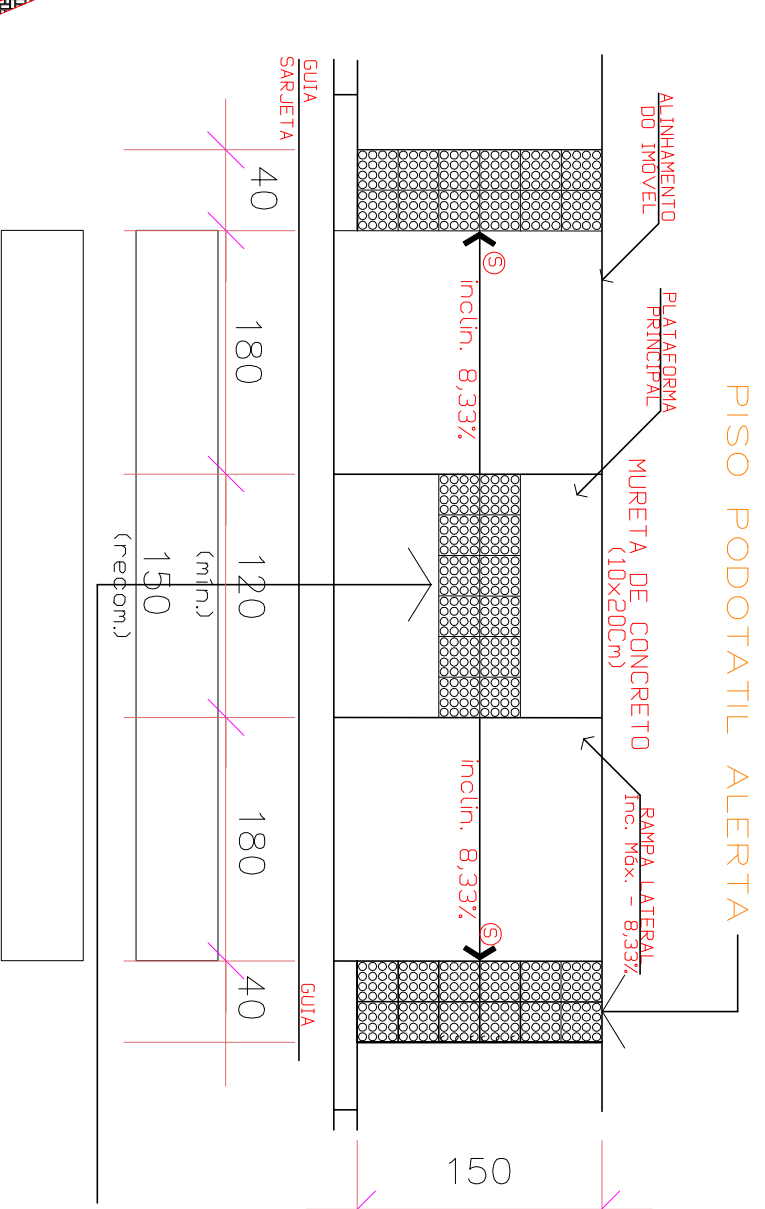

REBAIXO PASSEIO

SEM ESC.

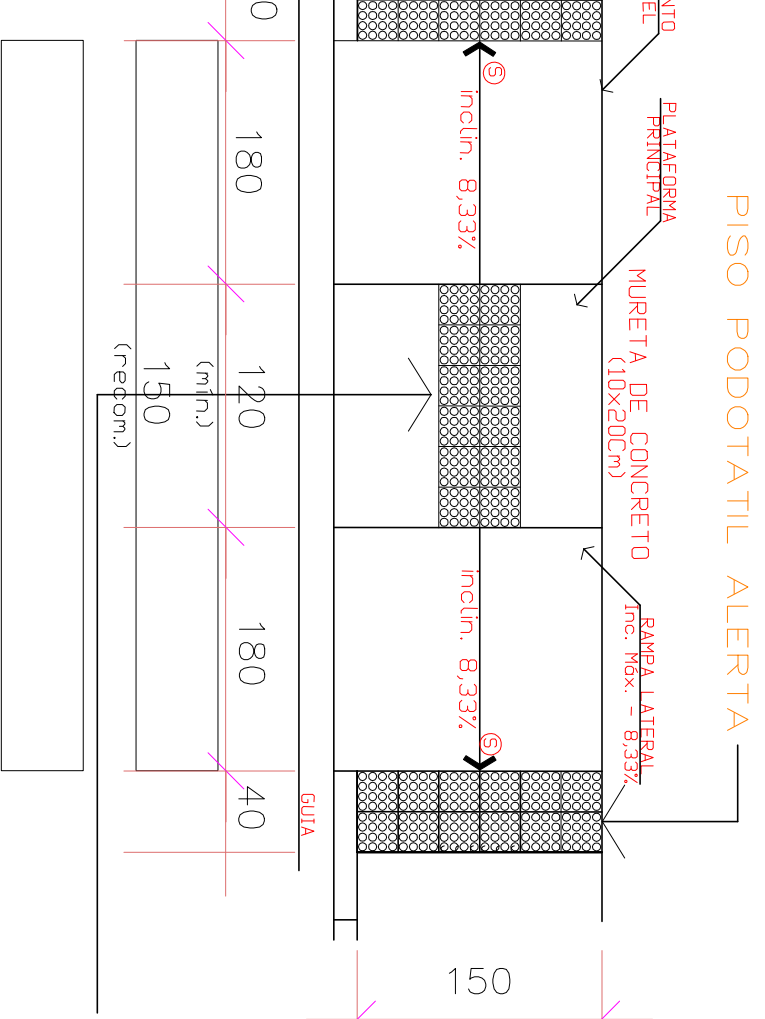

LEGENDA

- BL BOCA DE LOBO
- POSTE
- PLACA
- MURO

- ENTRADA DE VEICULOS e=6 cm
EXTENSÃO=79,00m
ÁREA=118,50m²
- PAVER A CONSTRUIR e=6 cm
EXTENSÃO=301,00m
ÁREA=513,00m²
- EXTENSÃO TRECHOS A DEMOLIR = 677,00m
ÁREA e=6cm = 1.424,00m²

TOTAL TRECHO B/D/F
EXTENSÃO=978,00m
ÁREA=1.937,00m²
2 FAIXAS ELEVADAS

PARA EFEITO DE CÁLCULO!
OBS: DESCONTA-SE 10cm NA LARGURA DA CALÇADA, DEVIDO AO MEIO-FIO.
22 RAMPAS P.N.E
5 FAIXAS SEGURANÇA A CONSTRUIR
7 FAIXAS SEGURANÇA EXISTENTE

RAMPA DE ACESSO DEF. FÍSICO

DIREITOS AUTORAIS RESERVADOS

PASSEIO BAIRRO CENTRO

SINALIZAÇÃO C/ FAIXAS/RAMPAS P.N.E
R: ERCOLINO TASCA/OUTRAS
DETALHE FAIXA ELEVADA (TRECHO B/D/F)

PROFESSORA
PRPP: MUN. MACIEIRA
95.992.020/0001-24

RESPONSÁVEL TÉCNICO
JEAN MARCELO ZIBERO
Aiq. E Urb. CAD/BR 432454-0

Av. Manoel Roque, 99
Fone: 36660295

PROFESSOR	ESCALA	PRETÉRITA
JÉAN	1:100	
JAN/2019		

05