


TELHADO
esc.: 1/100

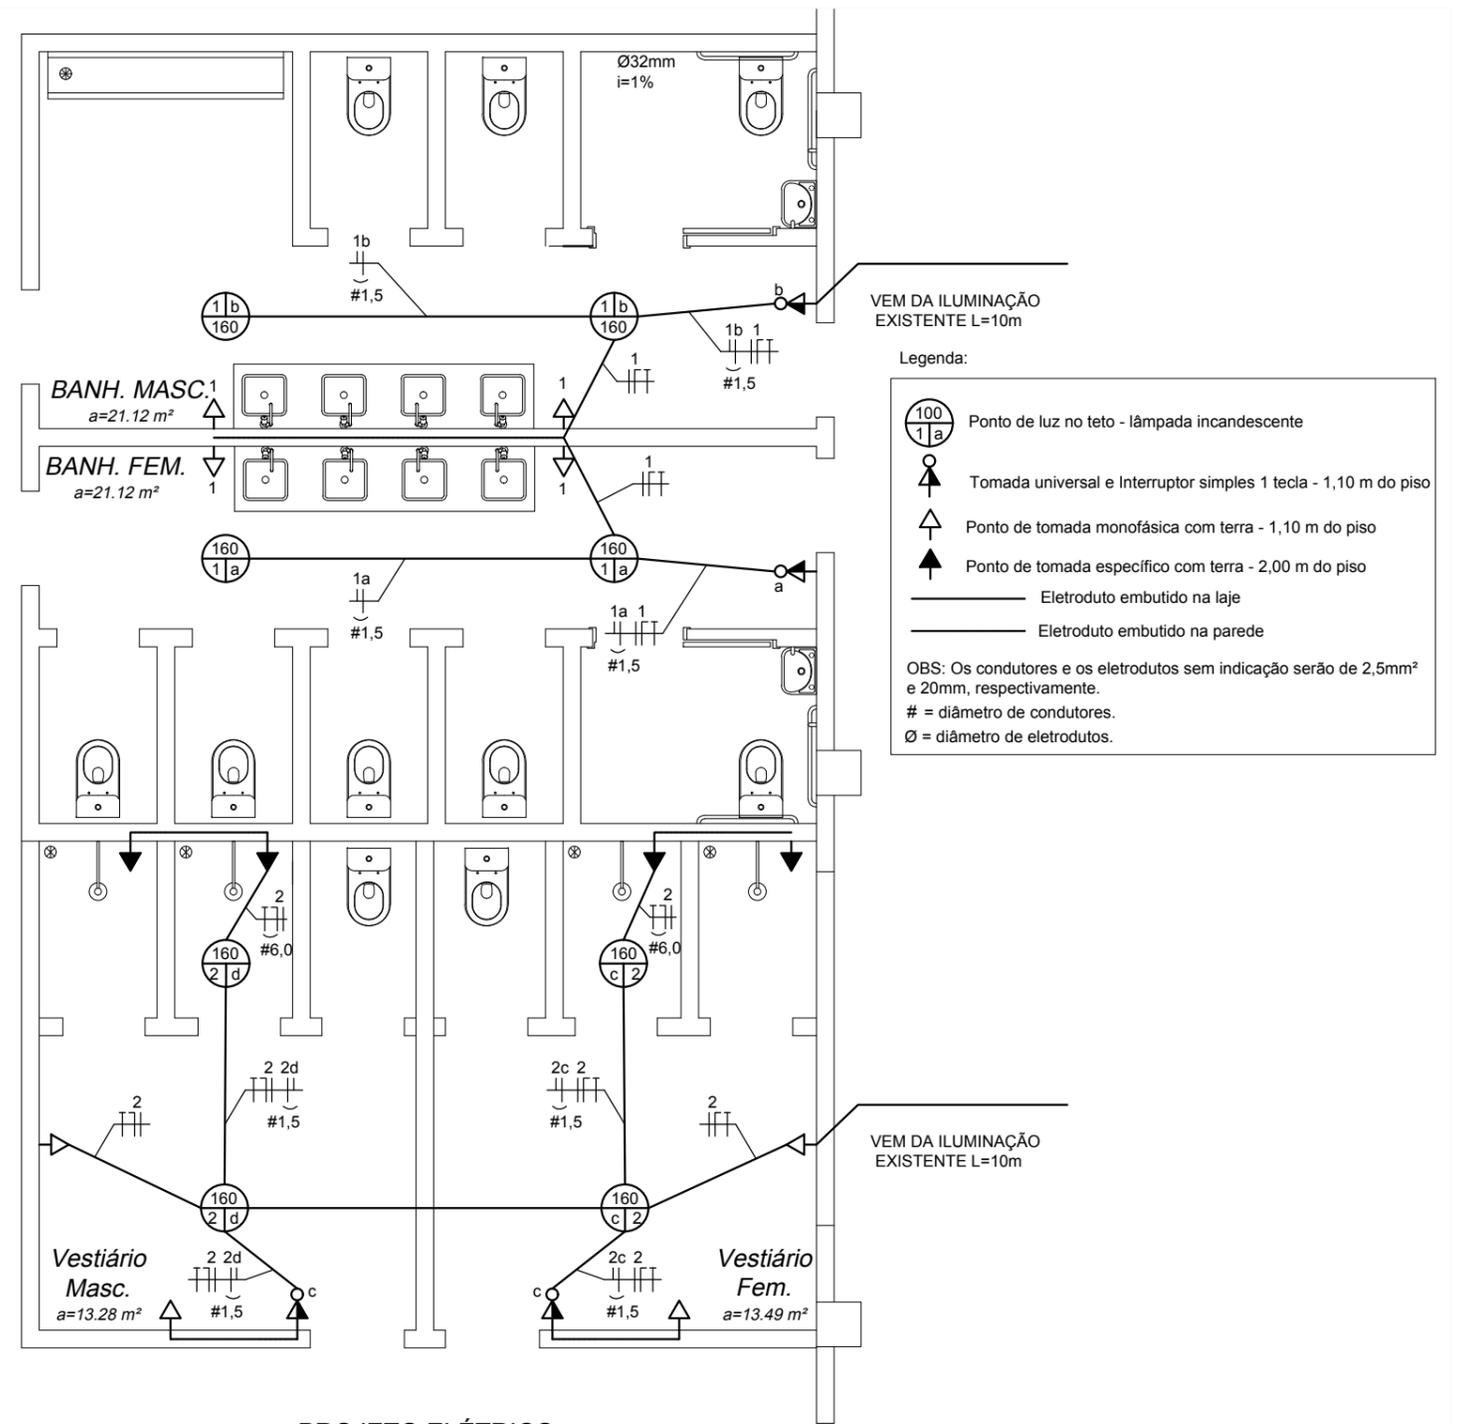

PROJETO ELÉTRICO
esc.: 1/60

DEM DA ILUMINAÇÃO
EXISTENTE L=10m

Legenda:

- Ponto de luz no teto - lâmpada incandescente
- Tomada universal e interruptor simples 1 tecla - 1,10 m do piso
- Ponto de tomada monofásica com terra - 1,10 m do piso
- Ponto de tomada específico com terra - 2,00 m do piso
- Eletroduto embutido na laje
- Eletroduto embutido na parede

OBS: Os condutores e os eletrodutos sem indicação serão de 2,5mm² e 20mm, respectivamente.
= diâmetro de condutores.
Ø = diâmetro de eletrodutos.

DEM DA ILUMINAÇÃO
EXISTENTE L=10m

PROJETO URBANÍSTICO
PROJETOS COMPLEMENTARES
Área: A = 75,26 M²

ENDEREÇO:
Rua José Augusto Royer, 133, Macieira/SC

Prefeitura Municipal de Macieira - Centro de Convivência da 3ª Idade
Banheiros e Vestiários Masculinos e Femininos

PROPRIETÁRIO:

RESPONSÁVEL TÉCNICO:

ZELIR CITADIN
PREFEITO MUNICIPAL

GUILHERME CLAMER TELES
ENG. CIVIL - CREA/RS 203,582

PRANCHA:
02B
DATA:
30/05/2019
ESCALA:
INDIC.