



CORTE BB
esc.: 1/50

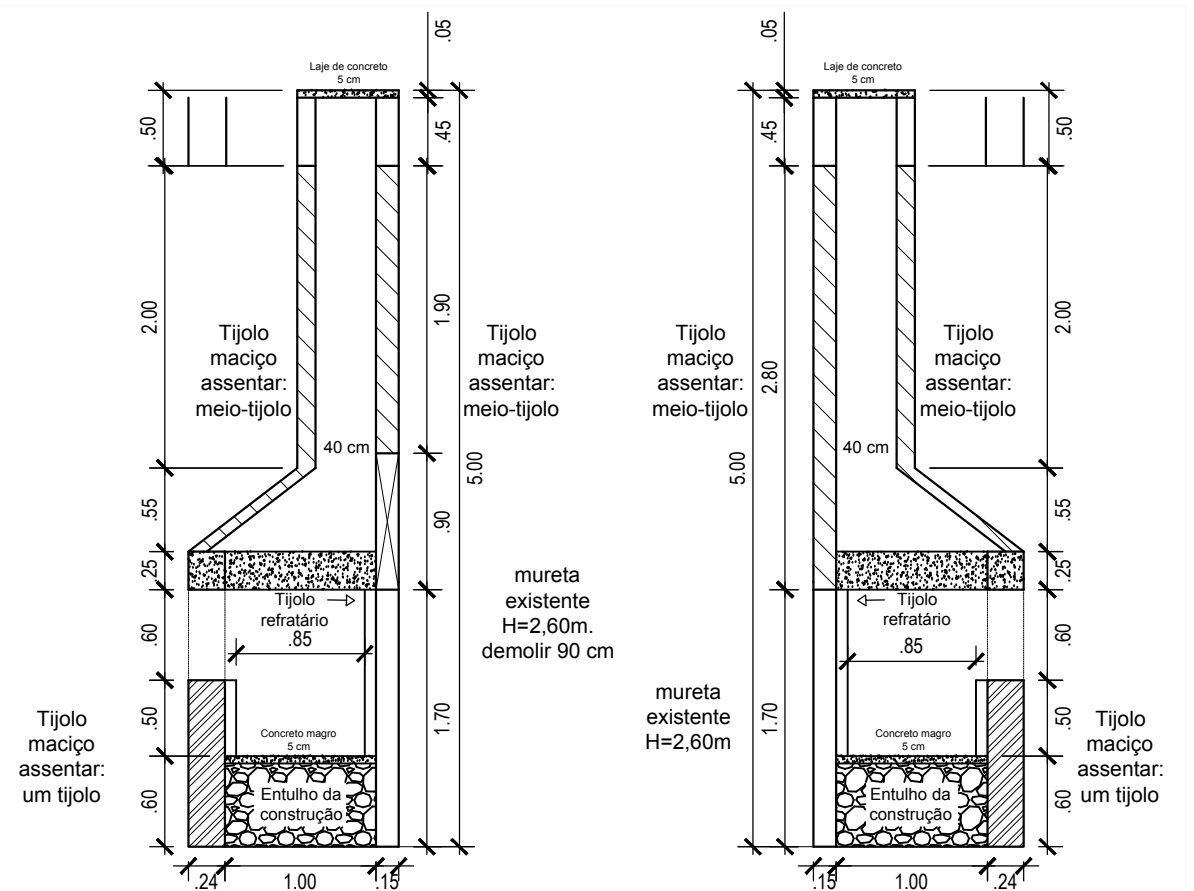

DETALHES
esc.: 1/50

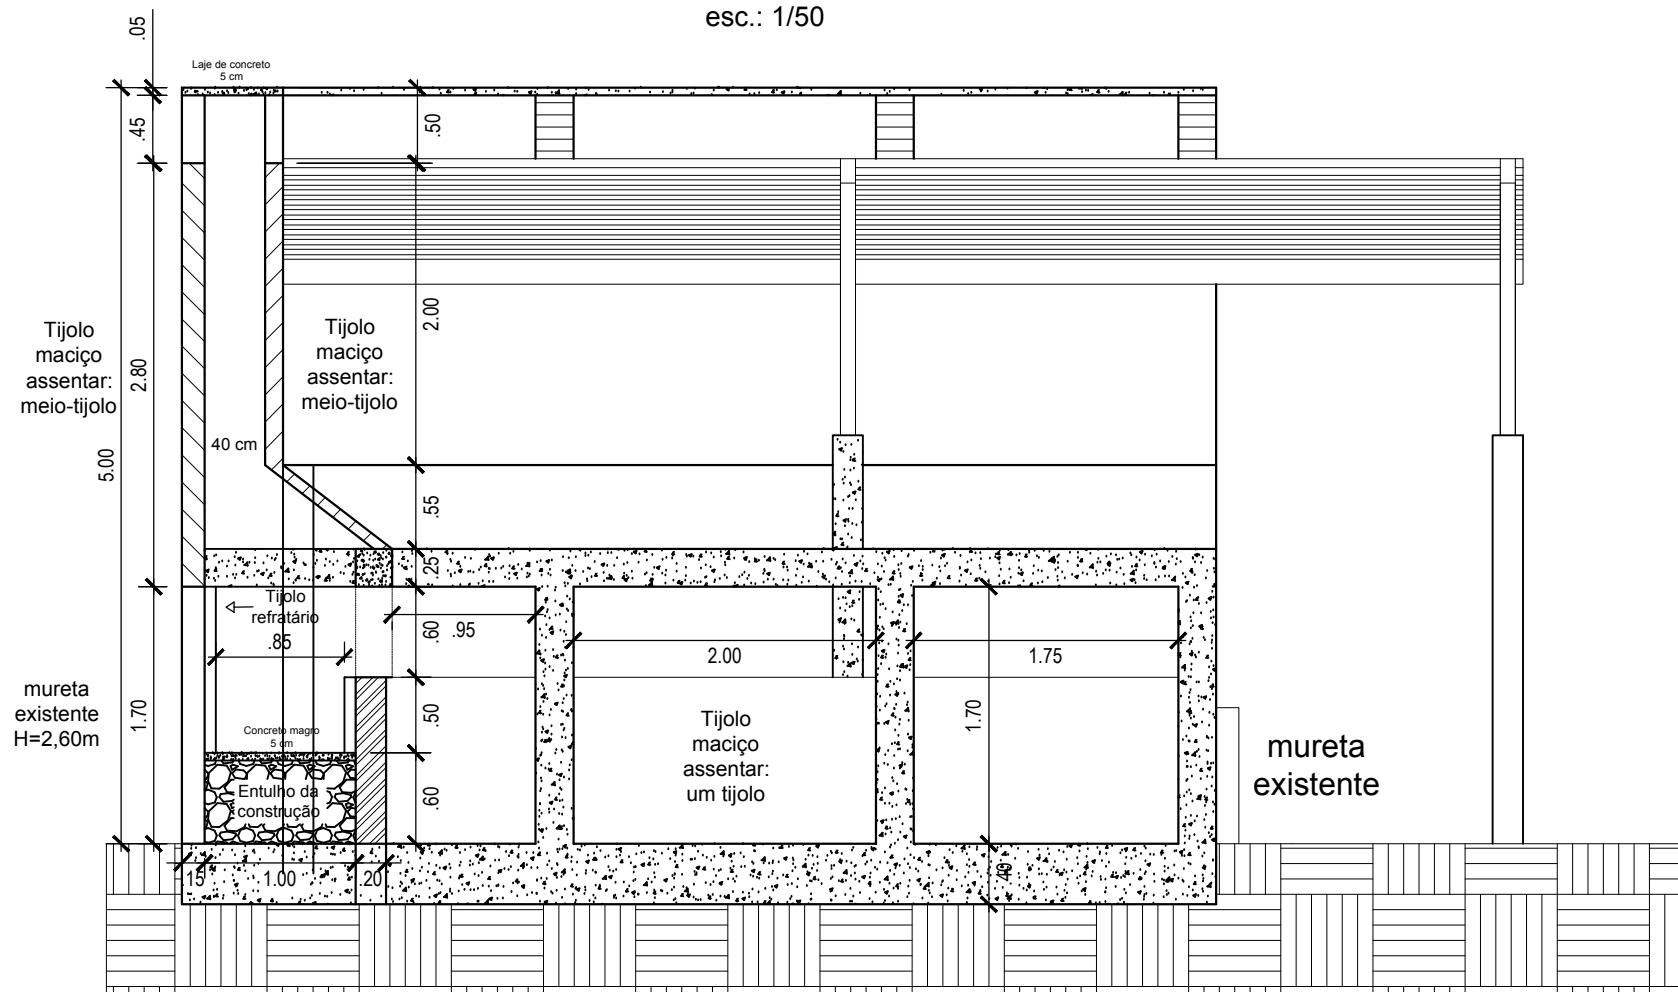

CORTE AA
esc.: 1/50

PROJETO URBANÍSTICO

PLANTA BAIXA
Área: A = 18,76 M²

ENDEREÇO:
Rua José Augusto Royer, 133, Macieira/SC

Prefeitura Municipal de Macieira - Centro de Convivência da 3ª Idade
CHURRASQUEIRA

PROPRIETÁRIO: _____ RESPONSÁVEL TÉCNICO: _____

ZELIR CITADIN PREFEITO MUNICIPAL GUILHERME CLAMER TELES ENG. CIVIL - CREA/RS 203,582

PRANCHA:
06

DATA:
30/05/2019

ESCALA:
INDIC.