




PLANTA BAIXA
esc.: 1/75

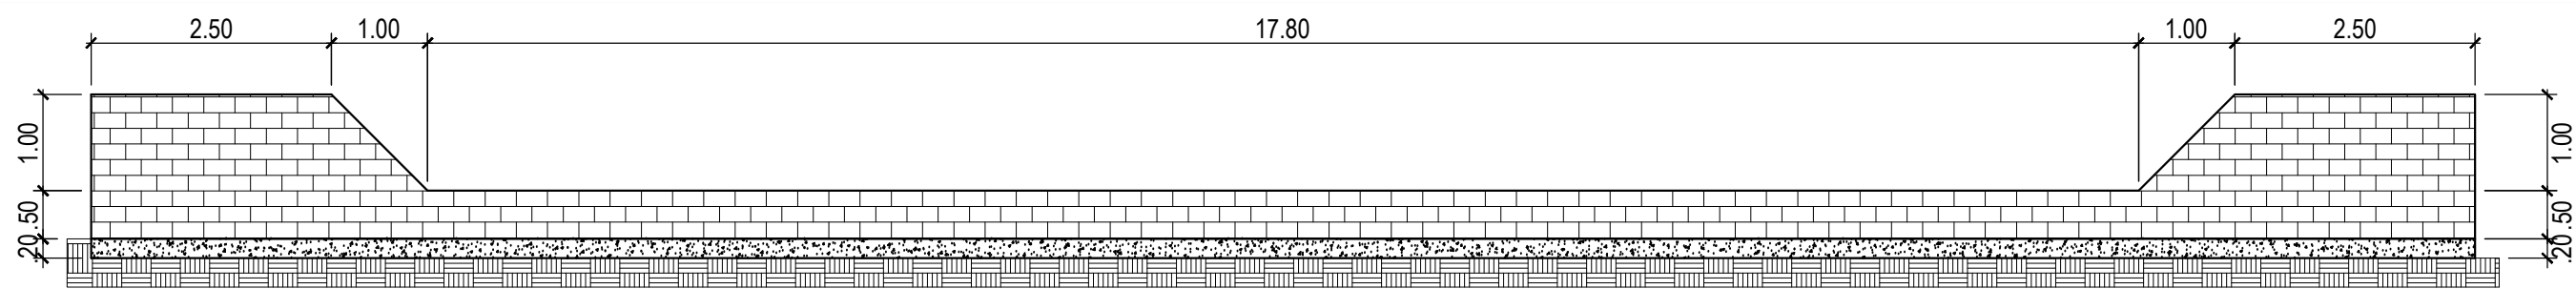

FACHADA
esc.: 1/75

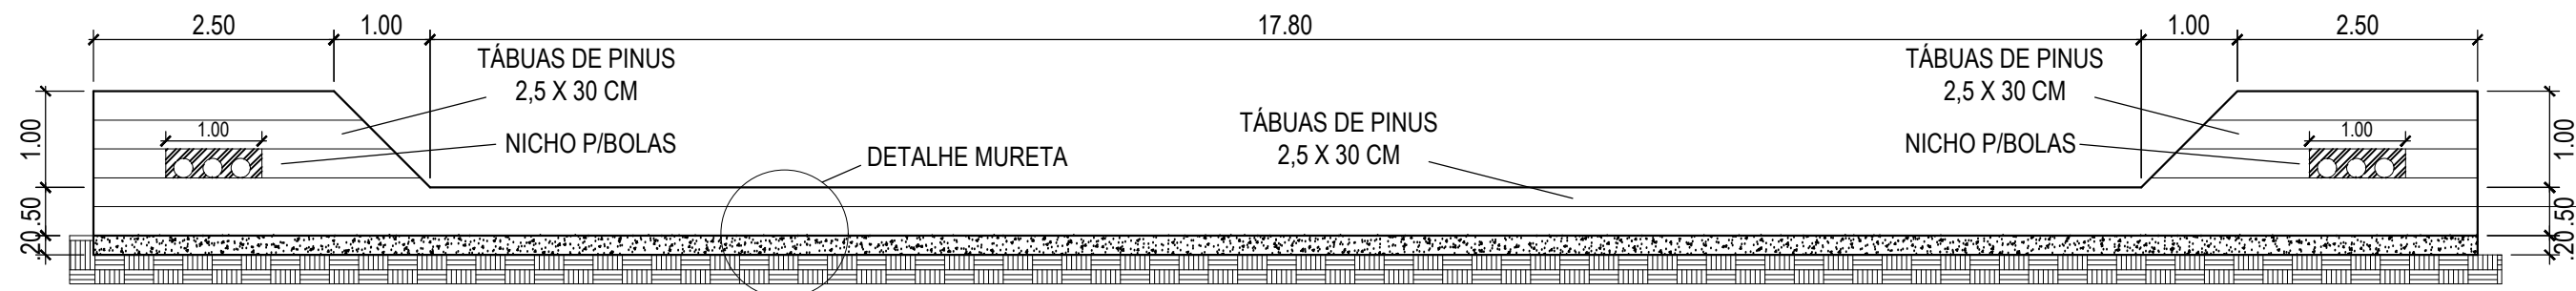

CORTE AA
esc.: 1/75

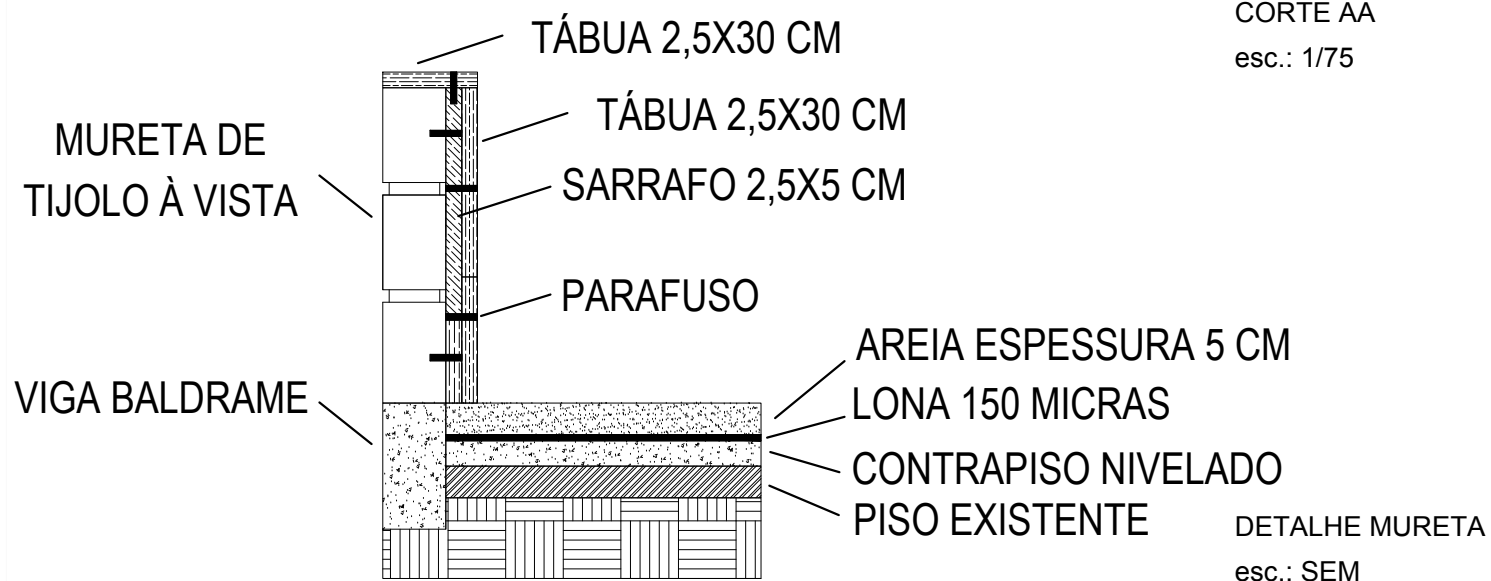

DETALHE MURETA
esc.: SEM

PROJETO URBANÍSTICO

PLANTA BAIXA
Área: A = 98,80 M²

ENDEREÇO:
Rua José Augusto Royer, 133, Macieira/SC

Prefeitura Municipal de Macieira - Centro de Convivência da 3ª Idade
CANCHA DE BOCHA

PROPRIETÁRIO: _____ RESPONSÁVEL TÉCNICO: _____

ZELIR CITADIN PREFEITO MUNICIPAL GUILHERME CLAMER TELES ENG. CIVIL - CREA/RS 203.582

PRANCHA: 09
DATA: 30/05/2019
ESCALA: INDIC.