


VISTA FRONTAL

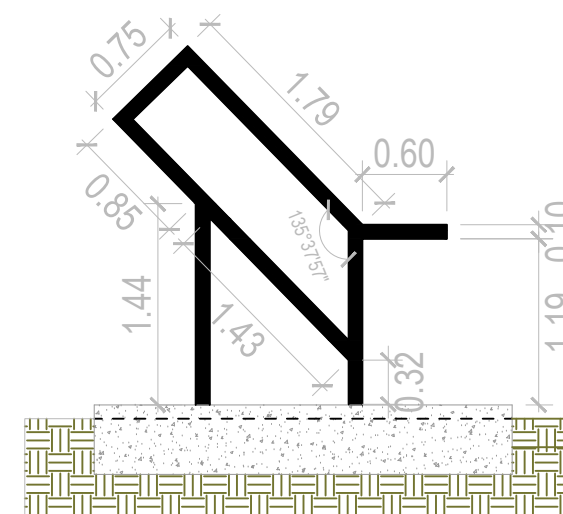

ESTRUTURA METÁLICA DE FIXAÇÃO

OBSERVAÇÃO:

-TODA A ESTRUTURA DE SUPORTE DEVERÁ SER DESENVOLVIDA DE ACORDO COM A NORMA BRASILEIRA. DEVERÁ O VENCEDOR DA LICITAÇÃO APRESENTAR A SOLUÇÃO ESTRUTURAL PARA ANÁLISE E DEFERIMENTO DA PREFEITURA MUNICIPAL ANTES DA EXECUÇÃO DA MESMA.


-A FABRICAÇÃO E INSTALAÇÃO DO LETREIRO DEVERÁ SER EM AÇO GALVANIZADO COM RELEVO DE 18 A 20 CM (PROFUNDIDADE), COM DIMENSÃO TOTAL DE 2,95 X 2,68 M.

A ESTRUTURA DE SUPORTE DEVERÁ SER EM AÇO GALVANIZADO COM PERFIL "U" DIMENSÃO 6 X 7 CM, E ESPESSURA DE 2,65 mm APROXIMADAMENTE.

-A ESPESSURA DAS CHAPAS DO LETREIRO SERÃO TAMBÉM EM AÇO GALVANIZADO COM ESPESSURA DE 2 mm, PINTURA ELETROSTÁTICA NA COR A DEFINIR (PREDOMINANTEMENTE BRANCO NAS LETRAS, CORAÇÃO VERMELHO, MAÇÃ BORDO E ESTR. METÁLICA EM PRETO). DEVERÁ SER APRESENTADA UMA AMOSTRA DAS CORES PARA APROVAÇÃO PELA PREFEITURA.

-A EMPRESA DEVERÁ EXECUTAR A BASE EM CONCRETO ARMADO DE 25 MPA.

-NA BASE DE CONCRETO DEVERÁ SER INSTALADA 3 LÂMPADAS LED DE 50 W CADA.

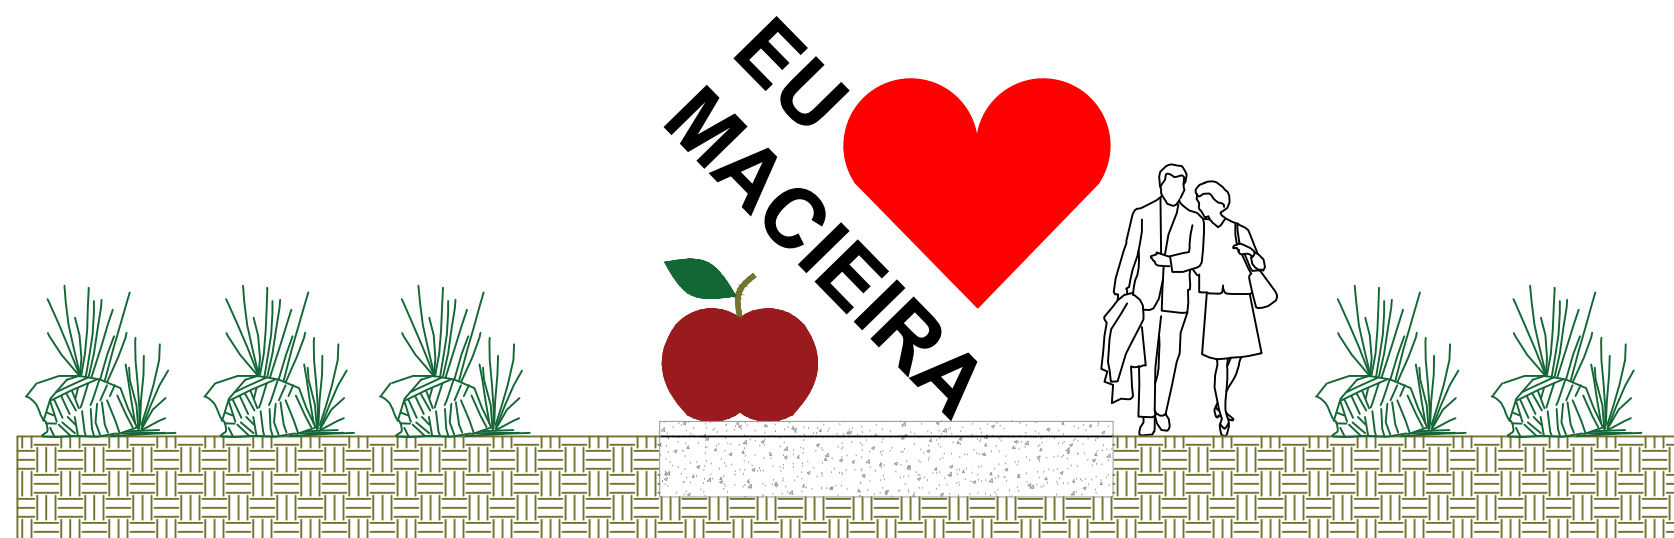

VISTA FRONTAL

PROJETO URBANÍSTICO

ENDEREÇO:
Praça Municipal de Macieira / SC

LETREIRO EM AÇO GALVANIZADO

PROPRIETÁRIO:

RESPONSÁVEL TÉCNICO:

ZELIR CITADIN
PREFEITO MUNICIPAL

GUILHERME CLAMER TELES
ENG. CIVIL - CREA/RS 203,582

PRANCHA:
Única
DATA:
15/08/2019
ESCALA:
SEM