




PERSPECTIVA
Sem Esc.

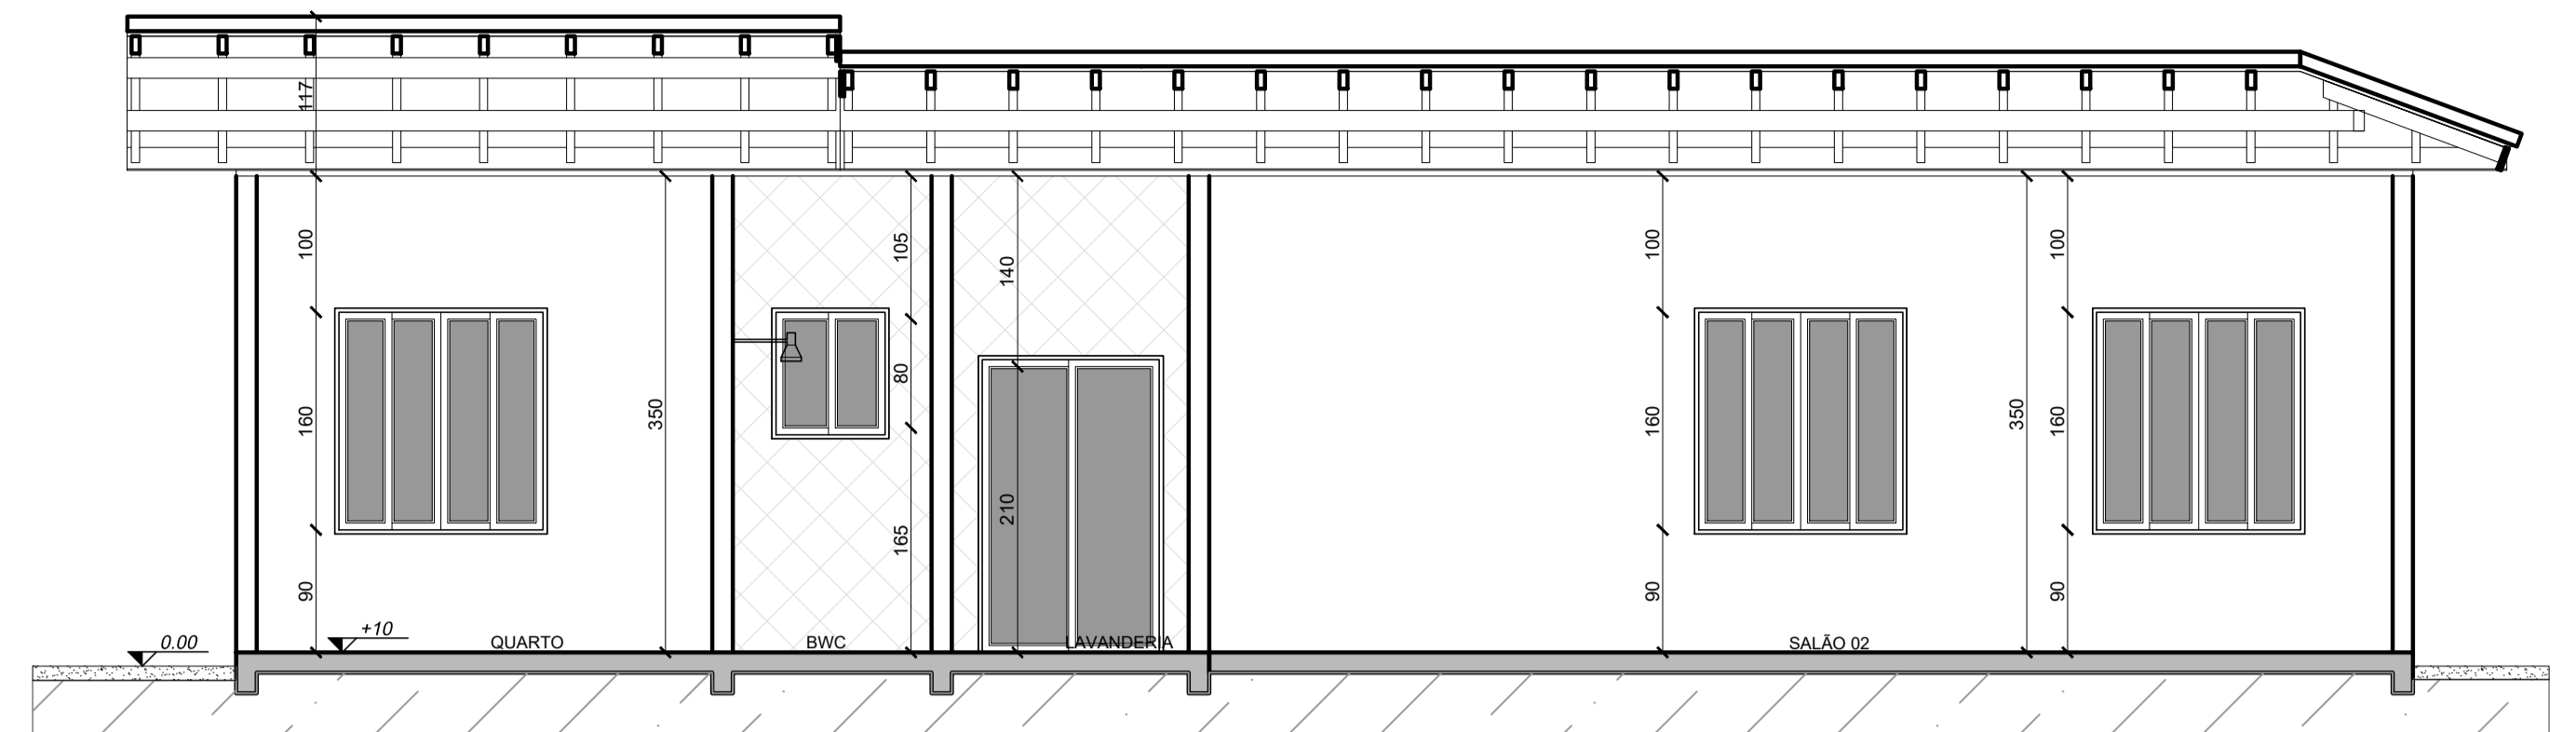


CORTE AA'
Escala 1/50

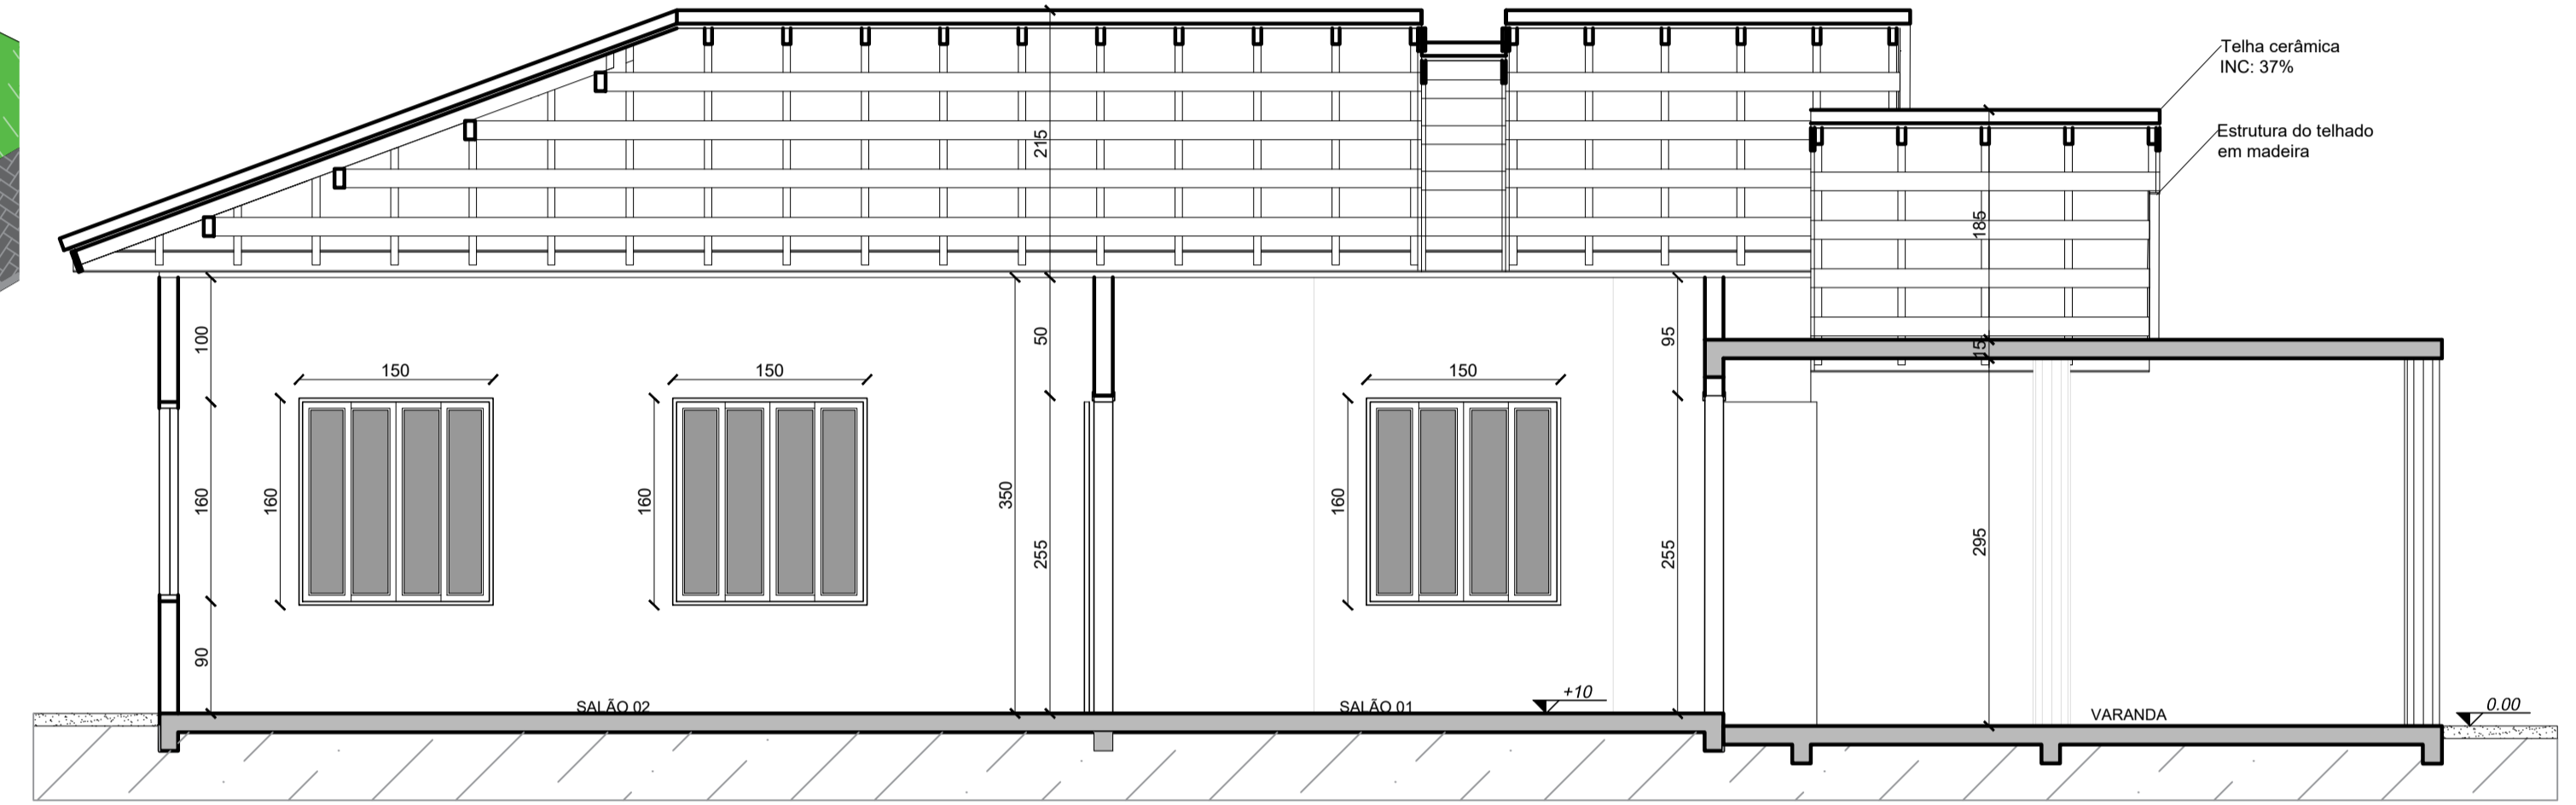


CORTE BB'
Escala 1/50

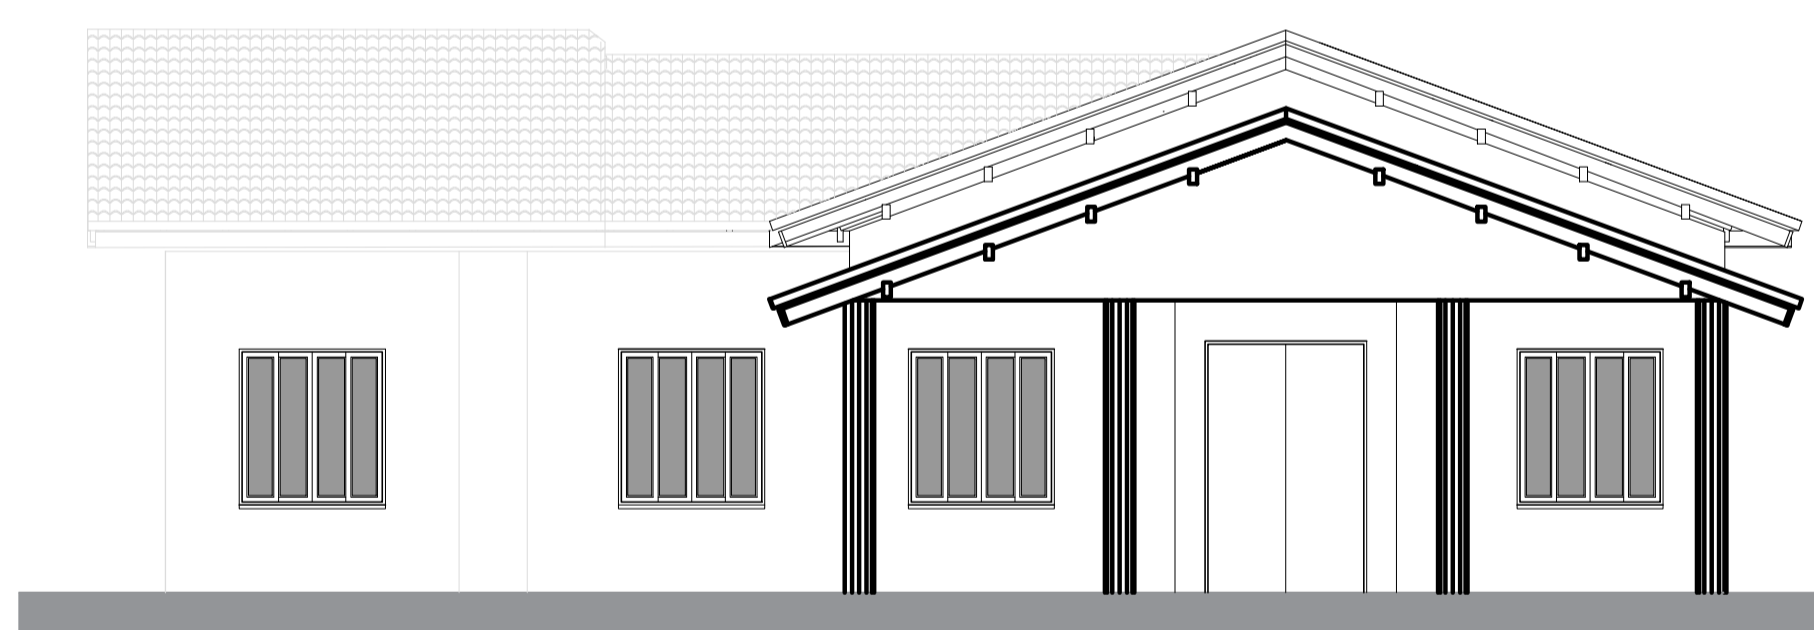


ELEVAÇÃO FRONTAL
Escala 1/75

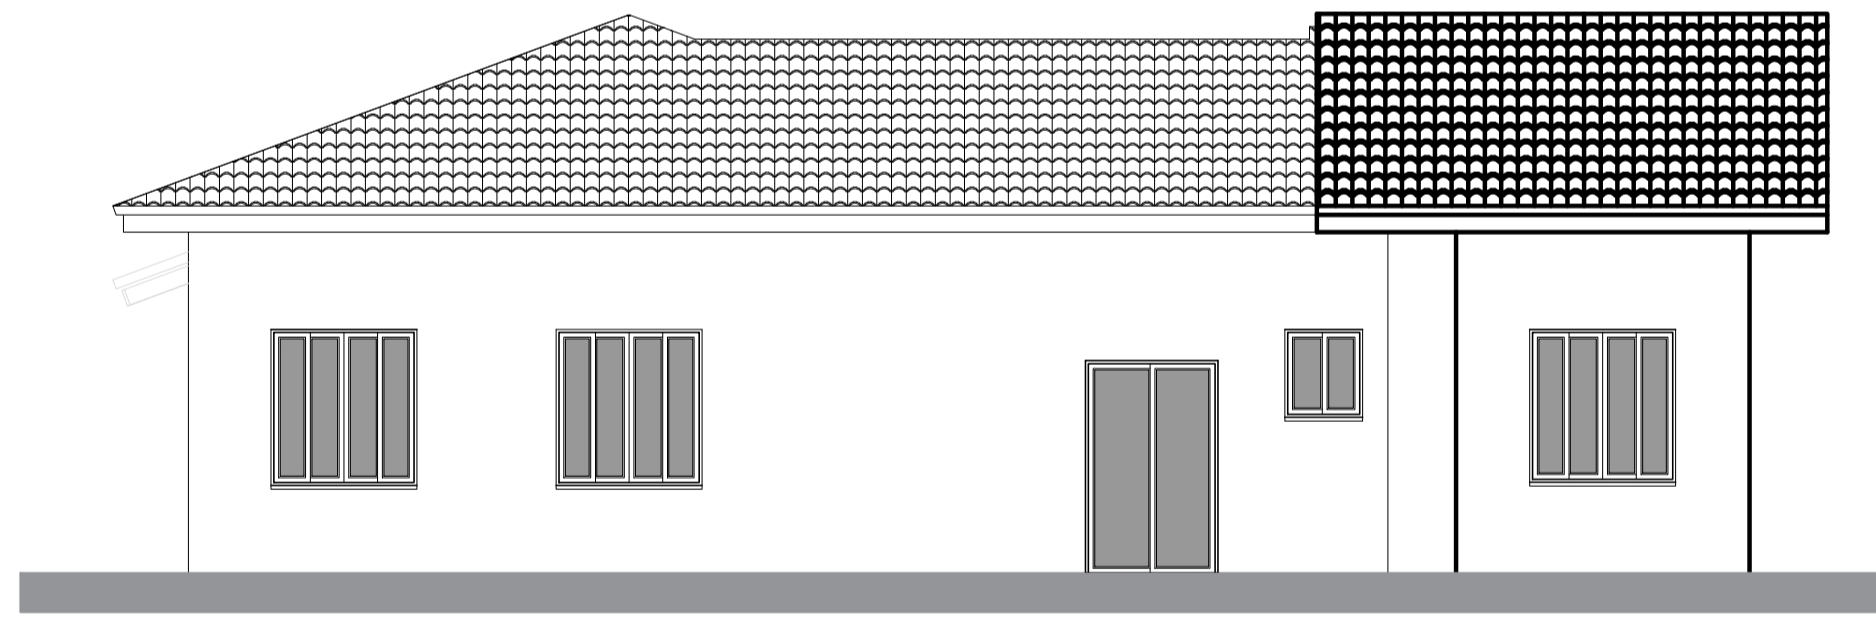

ELEVAÇÃO FUNDOS
Escala 1/75

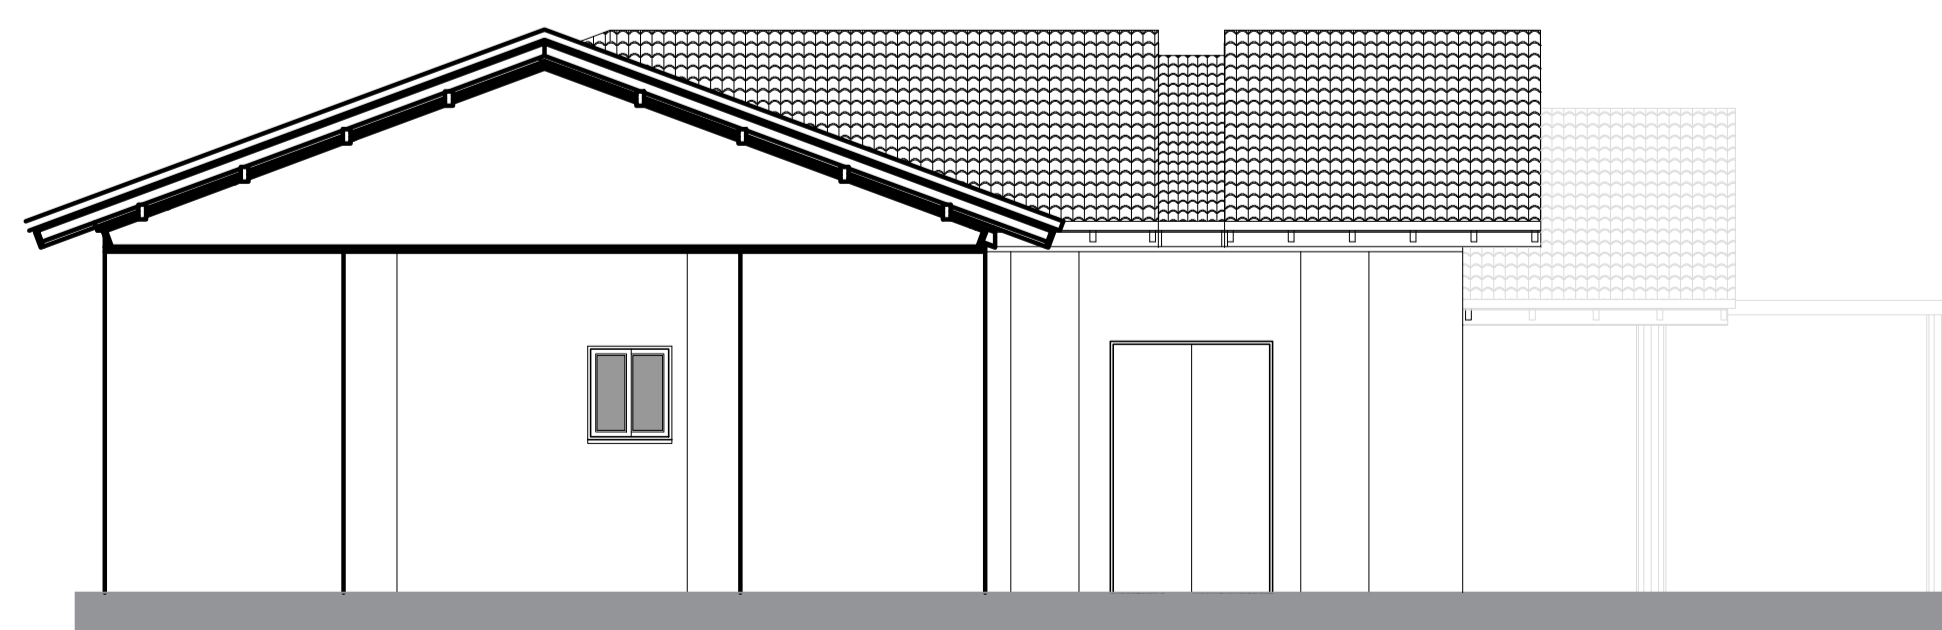

ELEVAÇÃO LATERAL
Escala 1/75

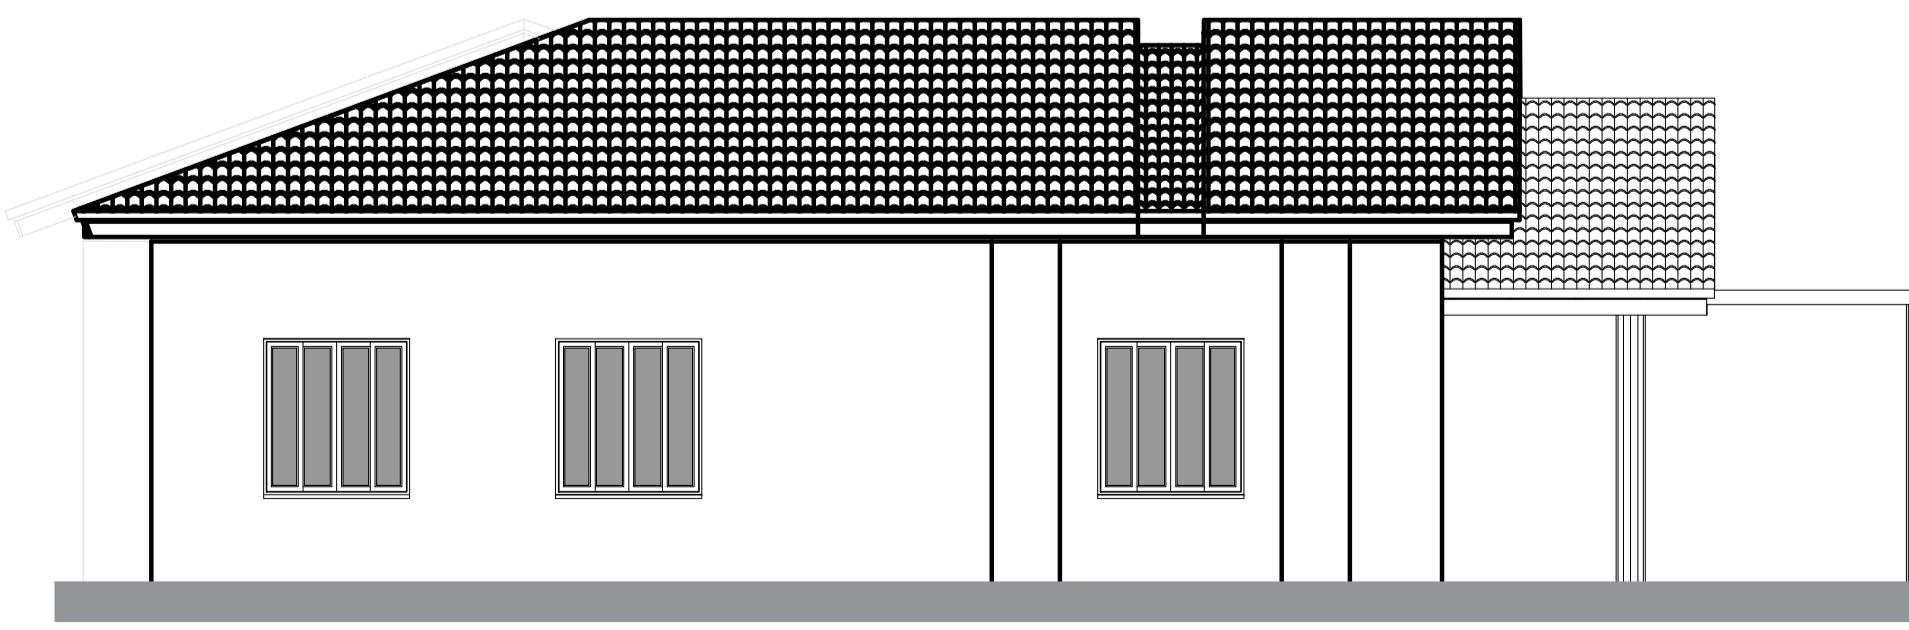

ELEVAÇÃO LATERAL
Escala 1/75

ÁREA DESTINADA PARA APROVAÇÕES:

DIREITOS AUTORAIS RESERVADOS
ALTERAÇÕES DO PROJETO SOMENTE PODERÃO SER EFETUADAS MEDIANTE AUTORIZAÇÃO DO PROJETISTA

Dorival Braga
Presidente
Odivar Clévis Biscaro
Secretário Executivo
Av. Manoel Roque, 99
Videira - SC
Fone 35660255

PROJETO: Capela Mortuária
PRANCHA: - Perspectiva
- Corte AA e BB
- Elevações

LOCAL: Município de Macieira

PROPRIETÁRIO: Prefeitura de Macieira
CNPJ: 95.992.020/0001-00
RESP. TÉCNICO: Jean Marcelo Ziero
CAU/BR: A32454-0

ESCALA: Indicada
DESENHISTA: Eduarda J. Ribeiro
DATA: 05/08/2019
FOLHA: 02/04