



**LEGENDA**

○	RALO SIFONADO
●	CAIXA DE GORDURA
□	CAIXA DE INSPEÇÃO 50x60
○	FOSSA
FA	FILTRO ANAEROBIO
S	SUMIDOURO
—	REDE DE ESGOTO (INCLIN. MIN. 2%)

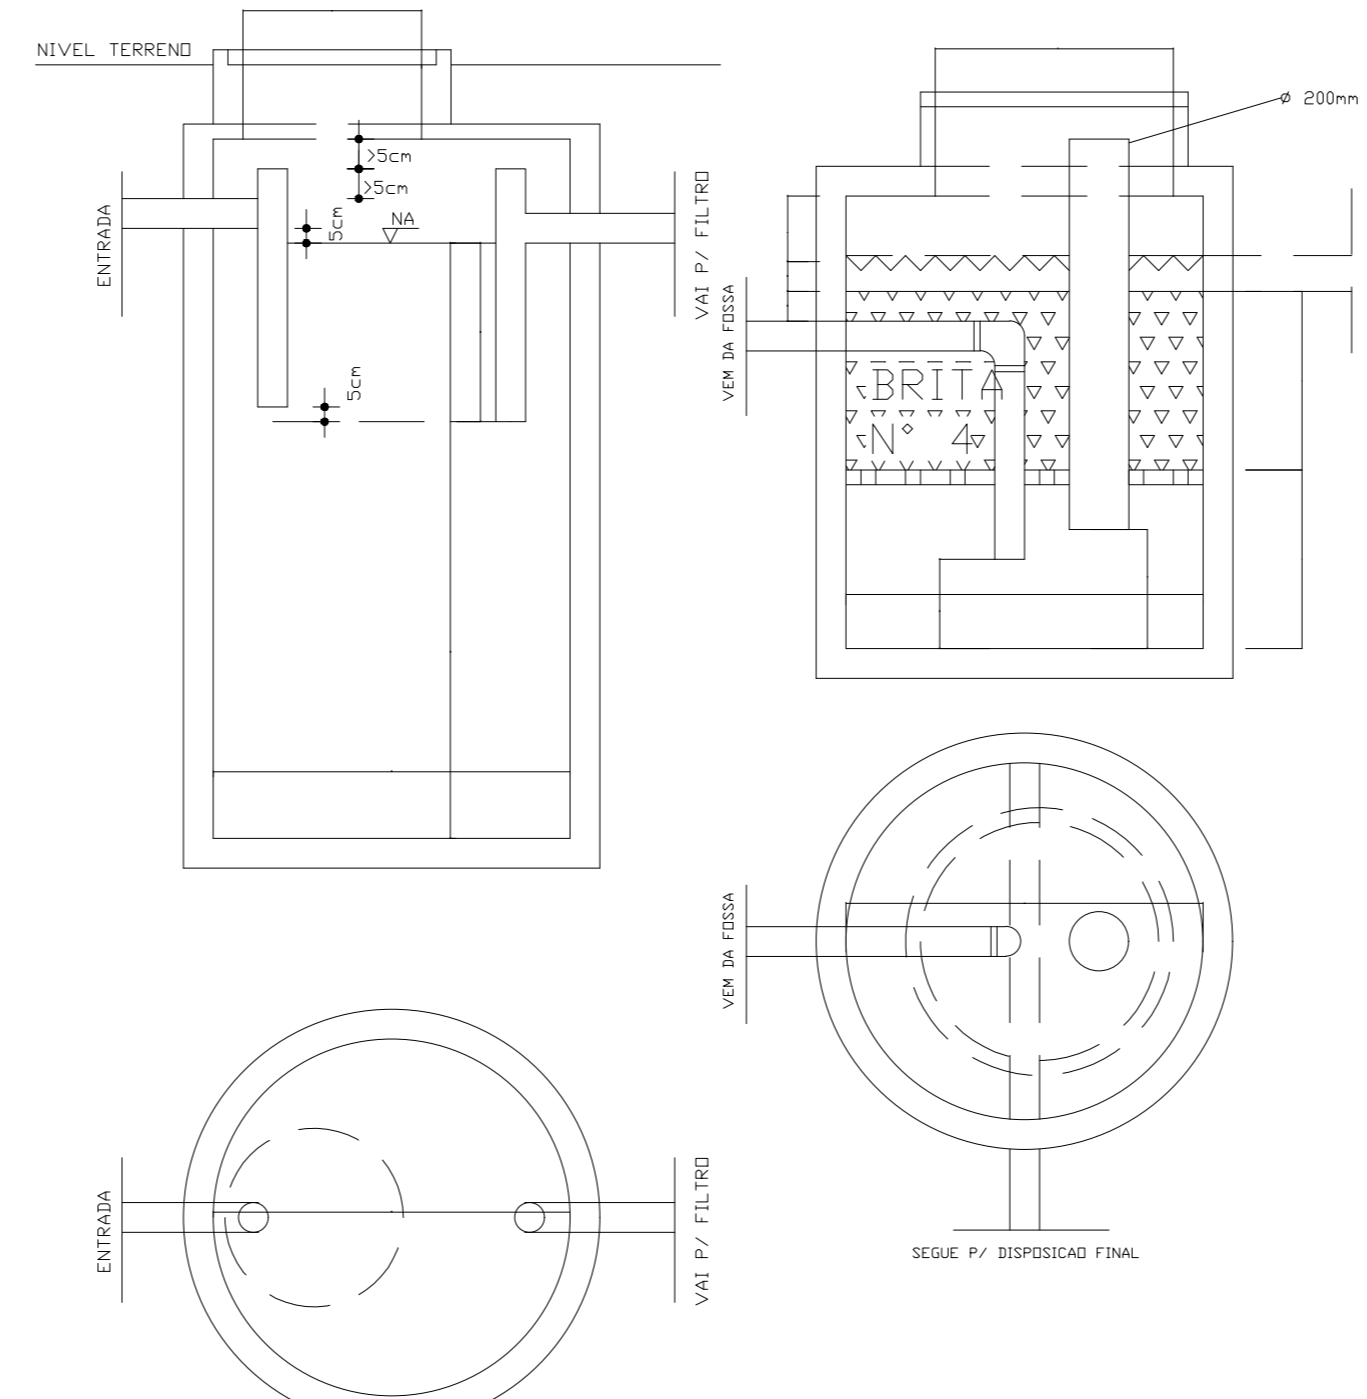

**DADOS DE CALCULO**  
 TIPO DE EDIFICACAO = TEMPORARIO  
 EDIFICACAO = 00 lugares  
 CONTRIBUINTES = 13 A 03 °C  
 TEMPERATURA = 19S  
 LF = 0,02  
 I = 3 BIAS  
 C = 2 L/DIA  
 INTERVALO ENTRE LINHAS = 3 ANOS  
 = 1245 L

**DADOS DE CALCULO**  
 TIPO DE EDIFICACAO = TEMPORARIO  
 EDIFICACAO = 00 lugares  
 CONTRIBUINTES = 13 A 03 °C  
 TEMPERATURA = 19S  
 F = 1,33 BIAS  
 C = 2 L/DIA  
 V = 1,5 NCM\*  
 = 1000 L

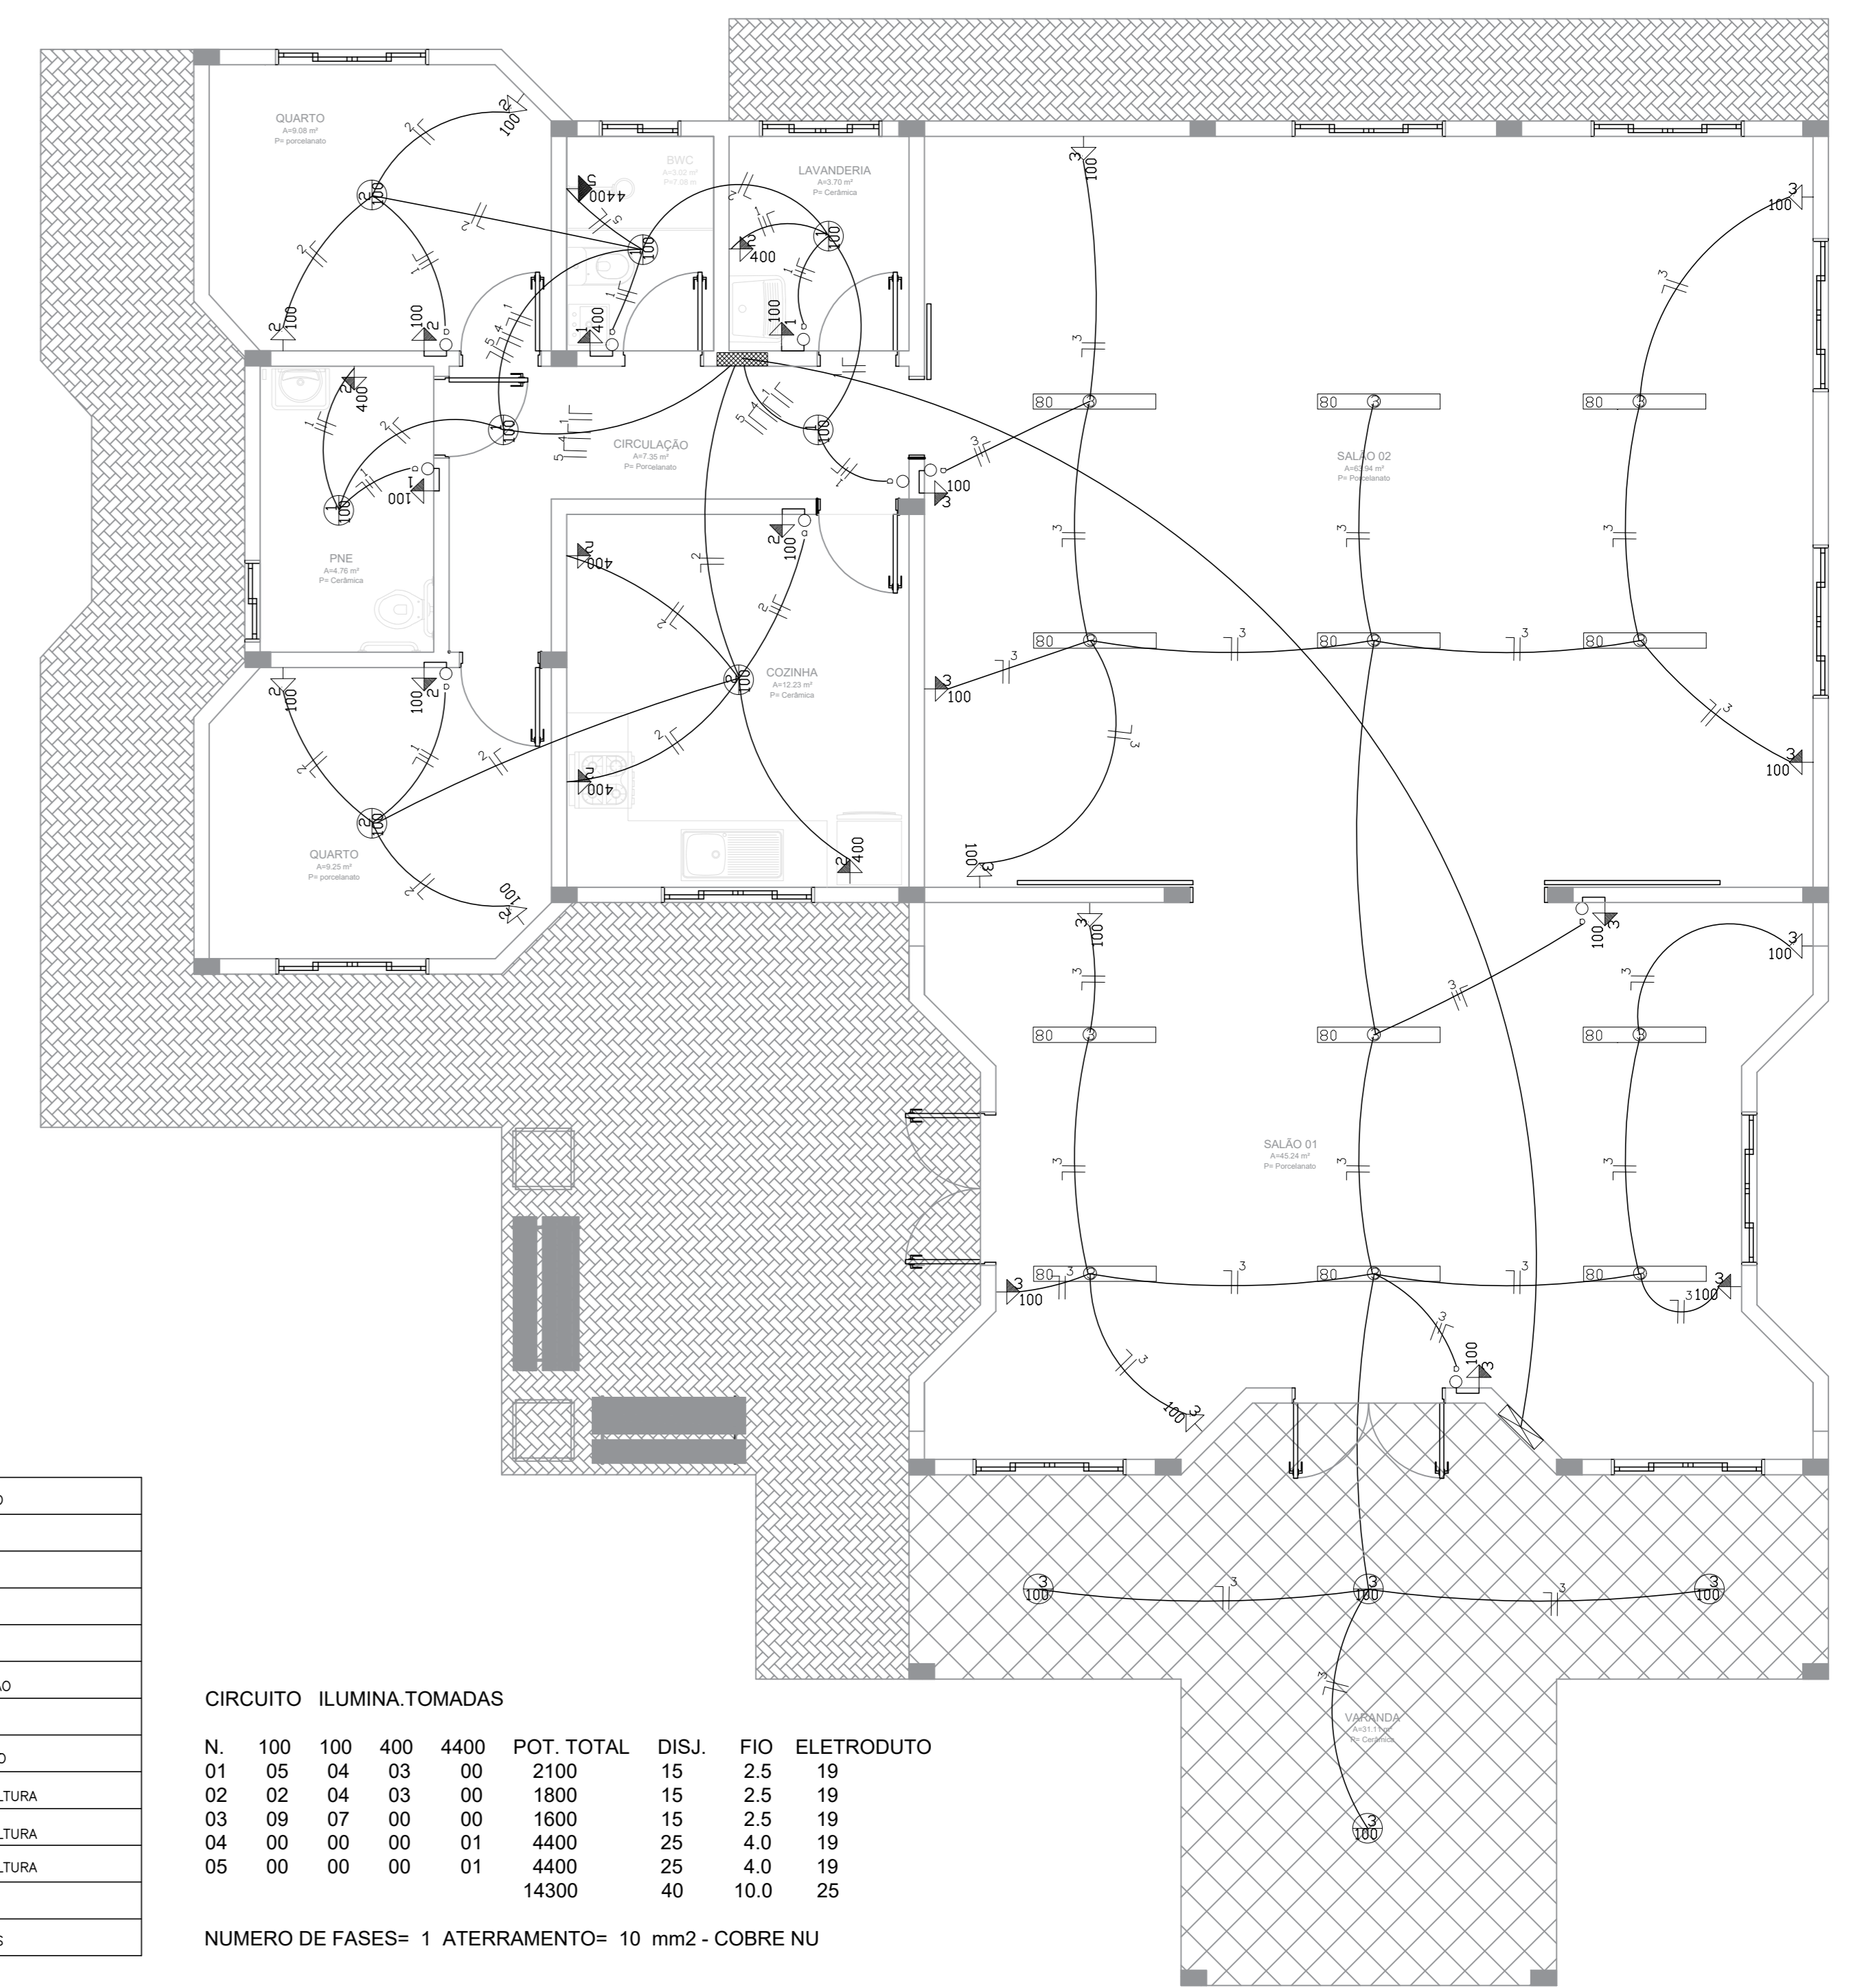

**LEGENDA**

—	DISJUNTOR MONOFASICO
—	CONDUTOR NEUTRO
—	CONDUTOR FASE
—	CONDUTOR RETORNO
—	FIO TERRA
□	QUADRO DE DISTRIBUICAO
□	QUADRO DE MEDICAO
○	PONTO DE LUZ NO TETO
○	TOMADA A 2.10m DE ALTURA
○	TOMADA A 1.10m DE ALTURA
○	TOMADA A 0.30m DE ALTURA
○	INTERRUPTOR SIMPLES
○	INTERRUPTOR 2 TOCLAS


**CIRCUITO ILUMINATOMADAS**

N.	100	100	400	4400	POT. TOTAL	DISJ.	FIO	ELETRODUTO
01	05	04	03	00	2100	15	2,5	19
02	02	04	03	00	1800	15	2,5	19
03	09	07	00	00	1600	15	2,5	19
04	00	00	00	01	4400	25	4,0	19
05	00	00	00	01	4400	25	4,0	19
					14300	40	10,0	25



NUMERO DE FASES= 1 ATERRAMENTO= 10 mm2 - COBRE NU

**PLANTA SANITÁRIO**  
Escala 1/50


**PLANTA ELÉTRICO**  
Escala 1/50

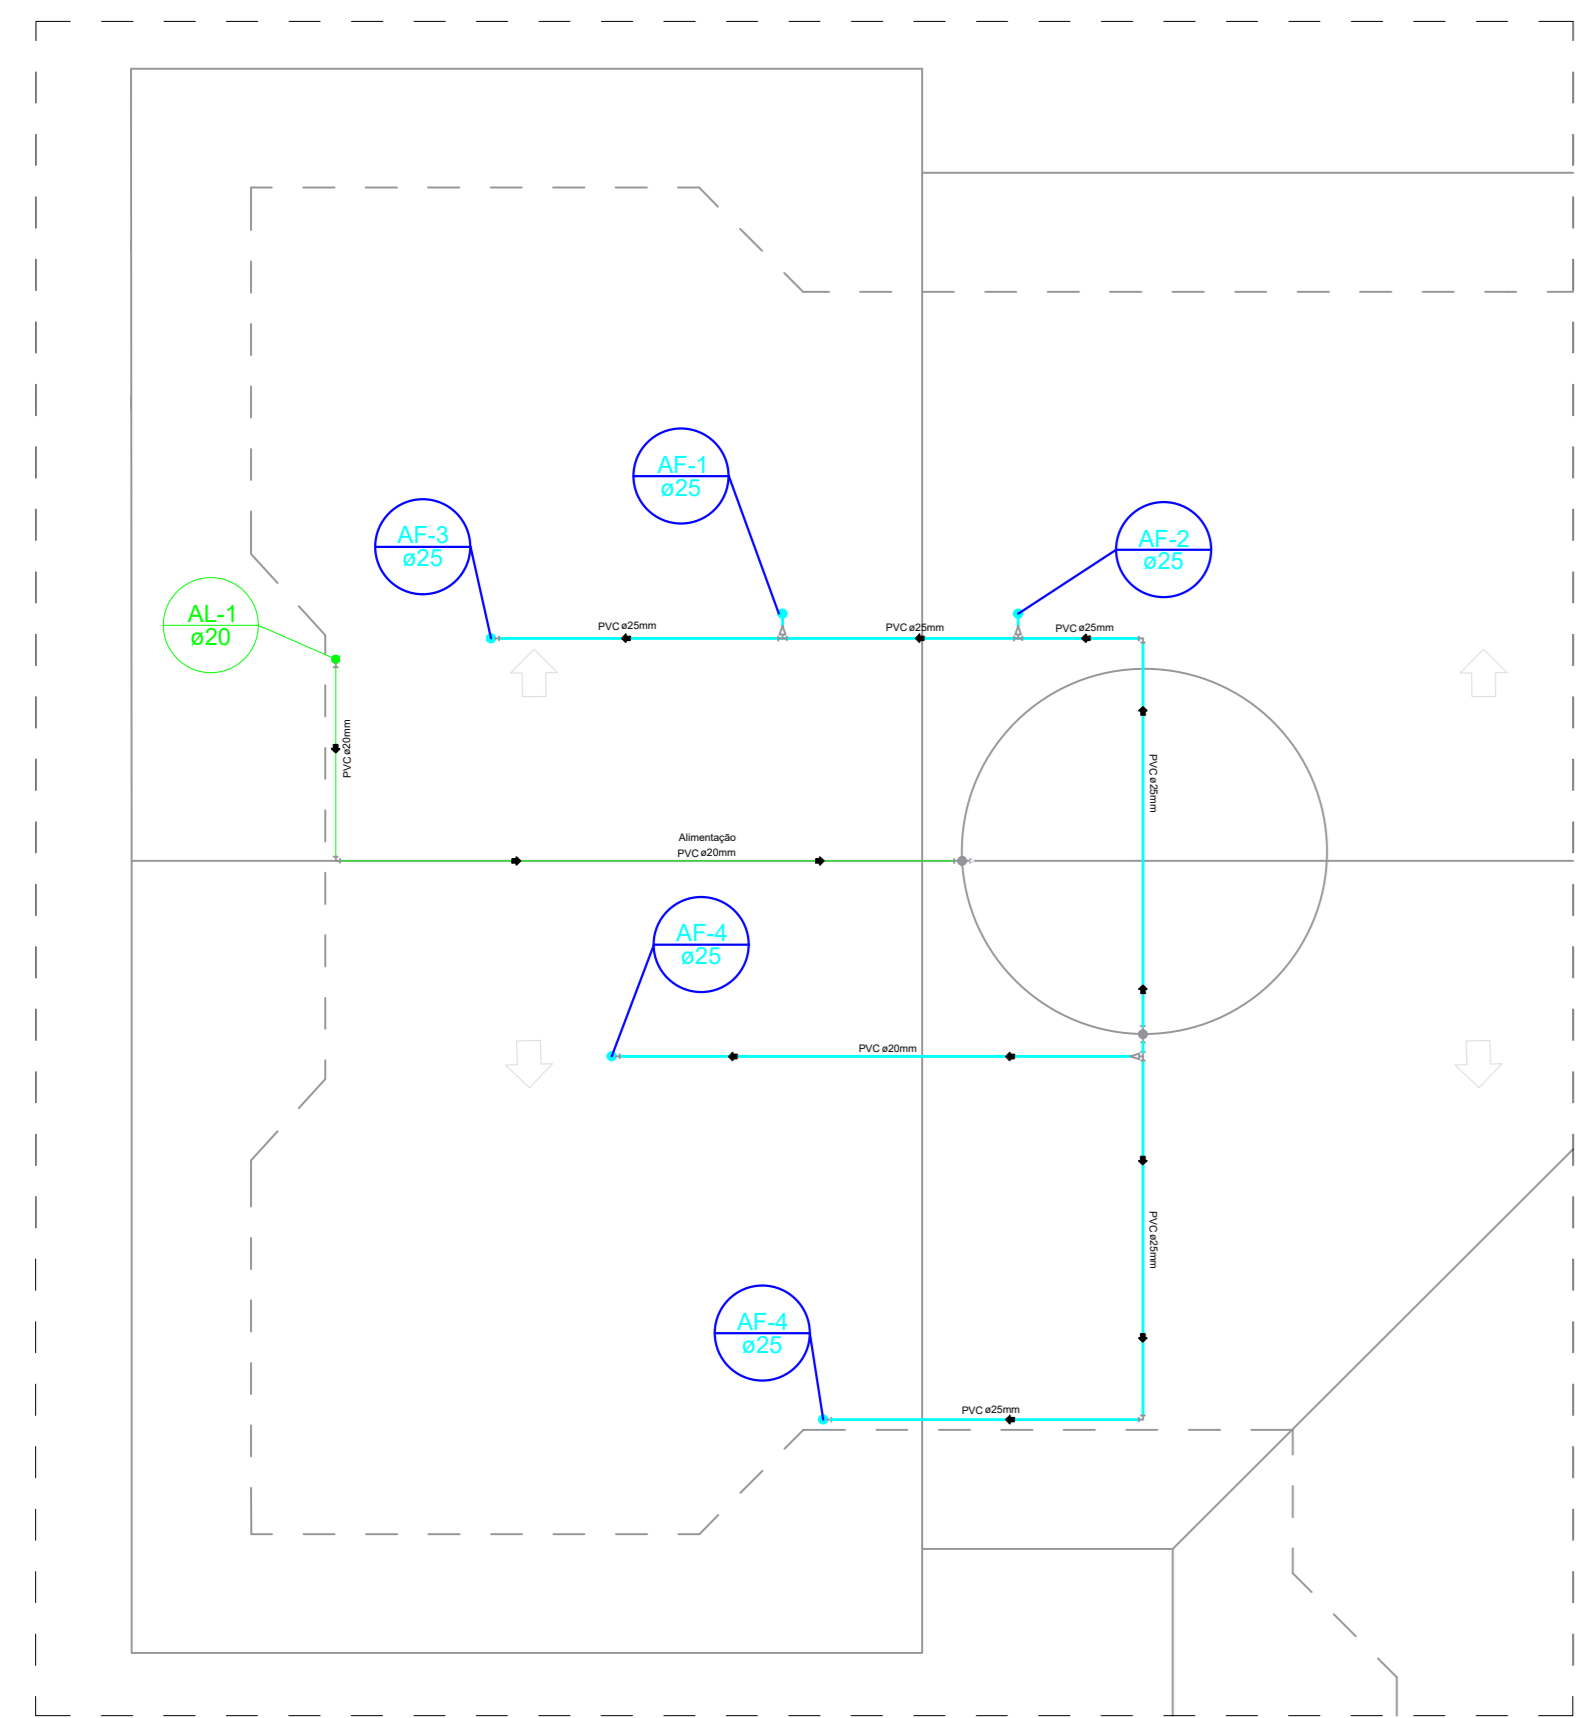


**PLANTA HIDRÁULICO**  
Escala 1/50

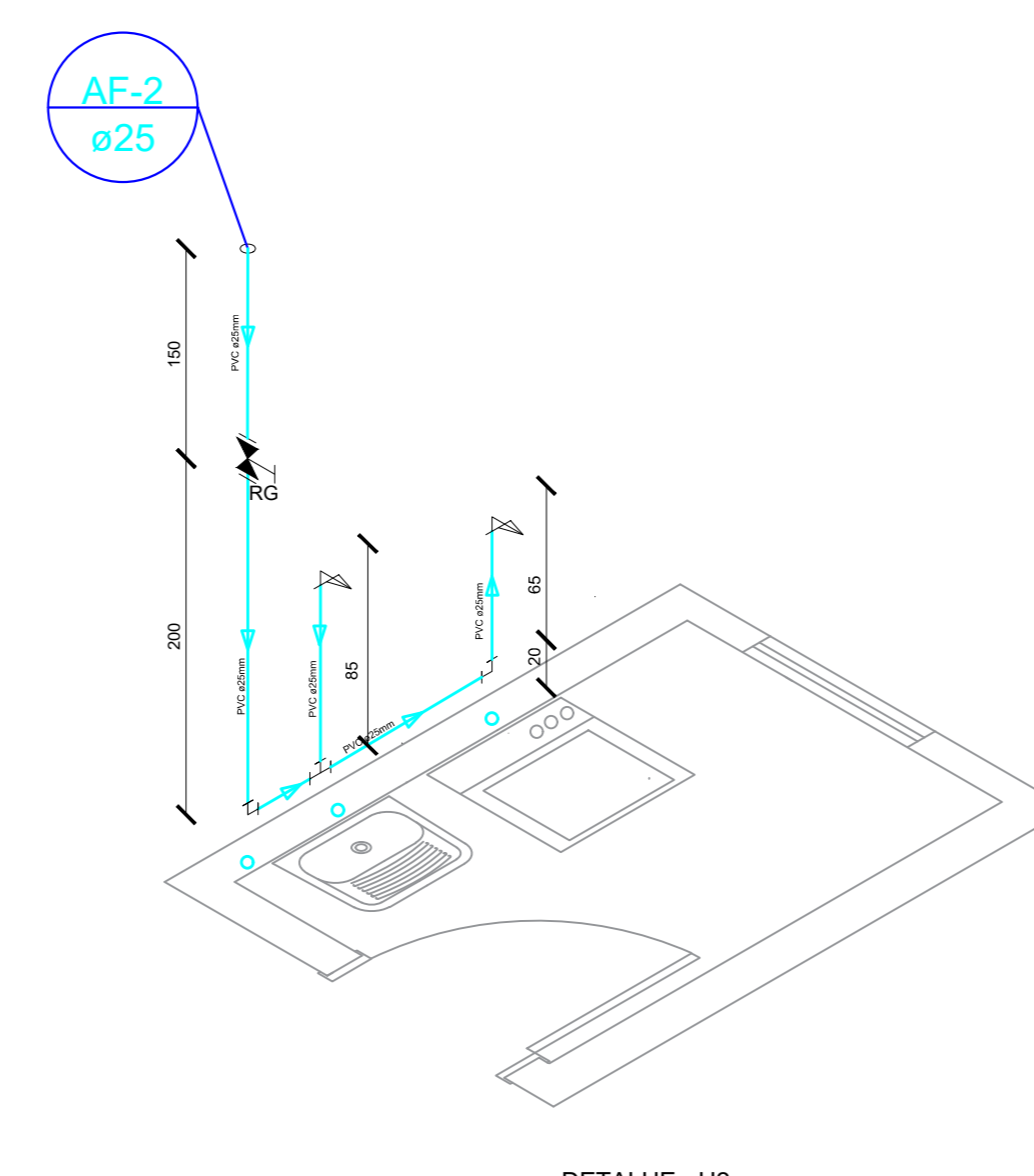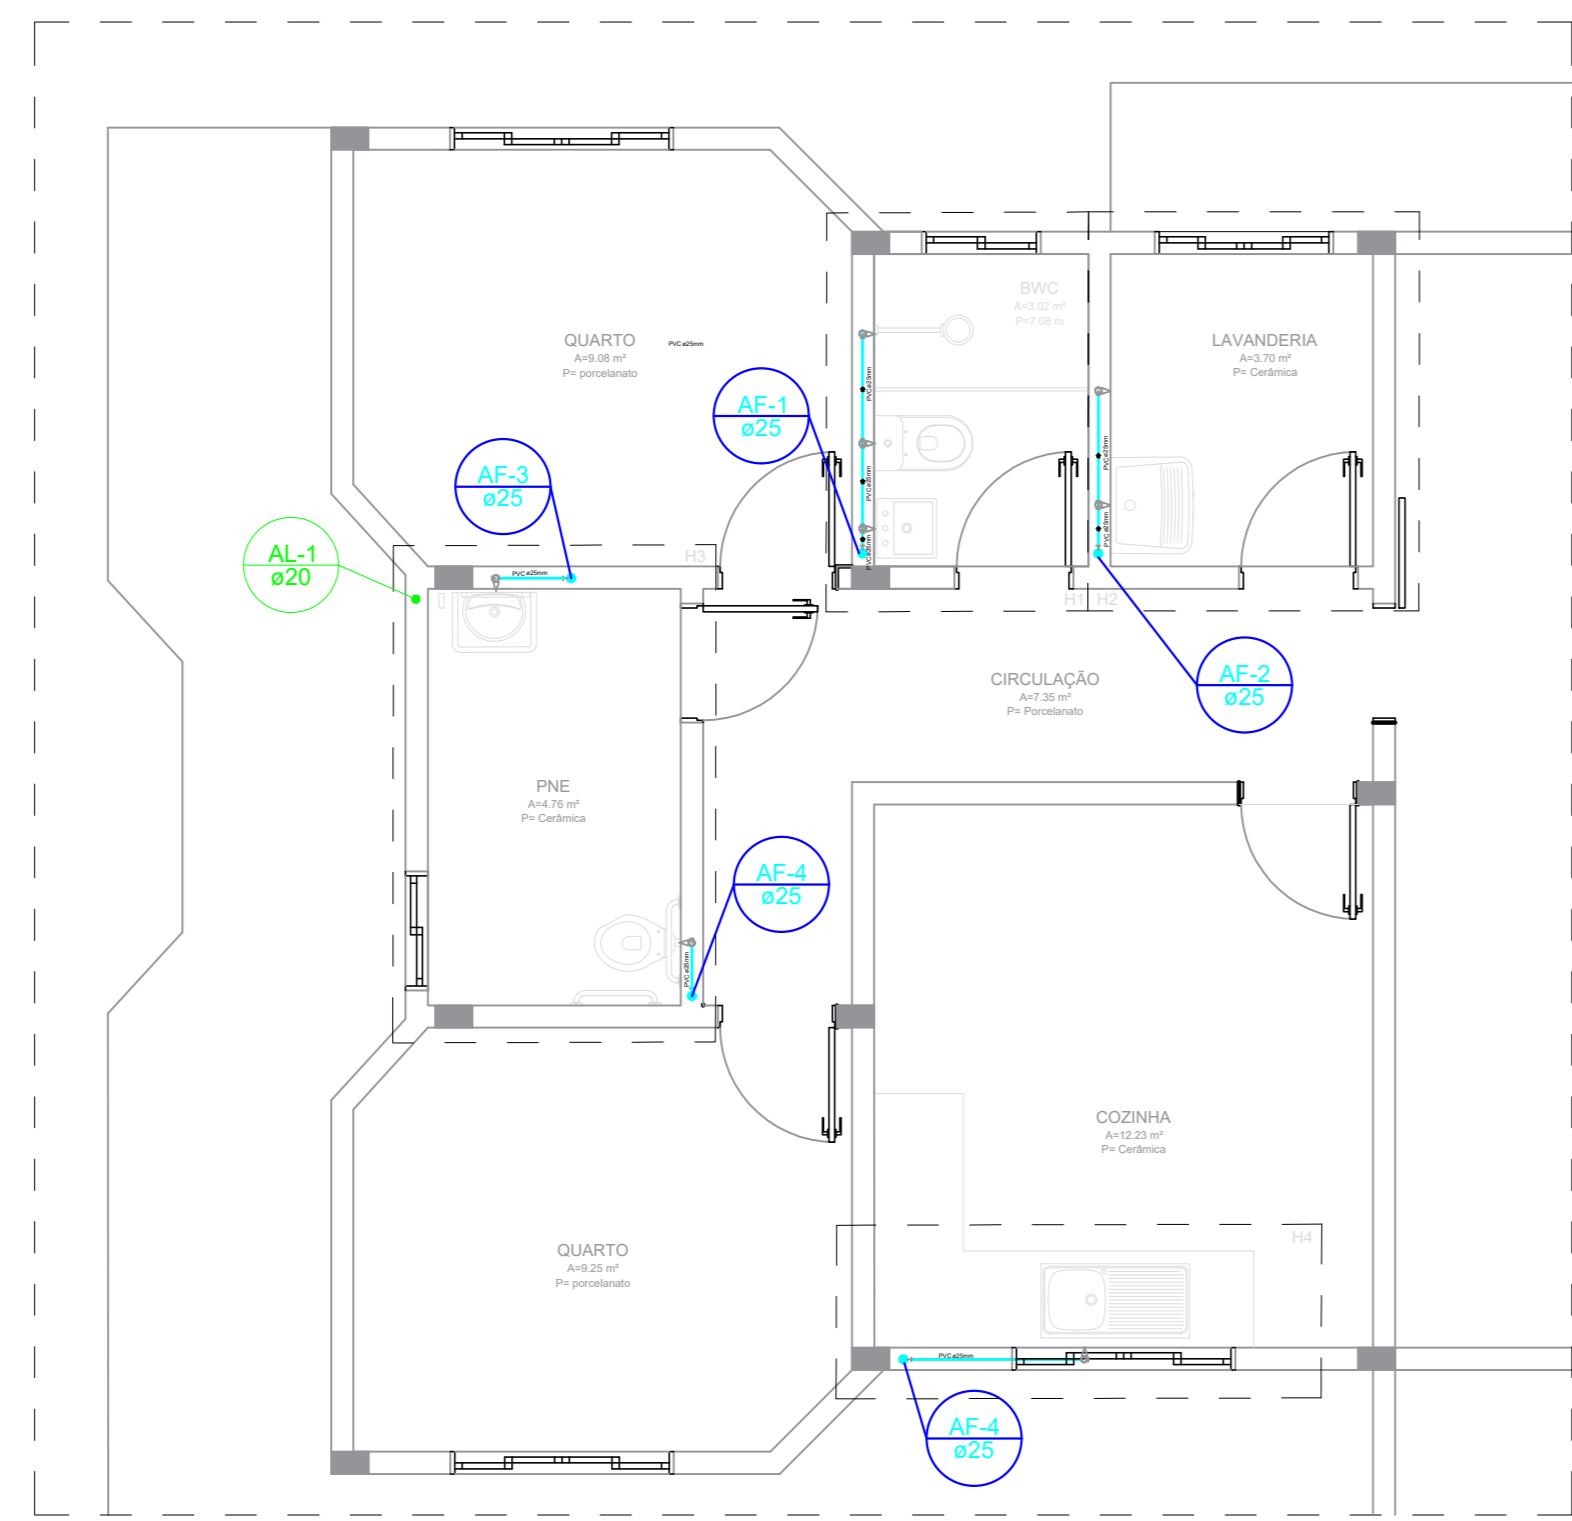

DETALHE - H2  
ESC: 1:25

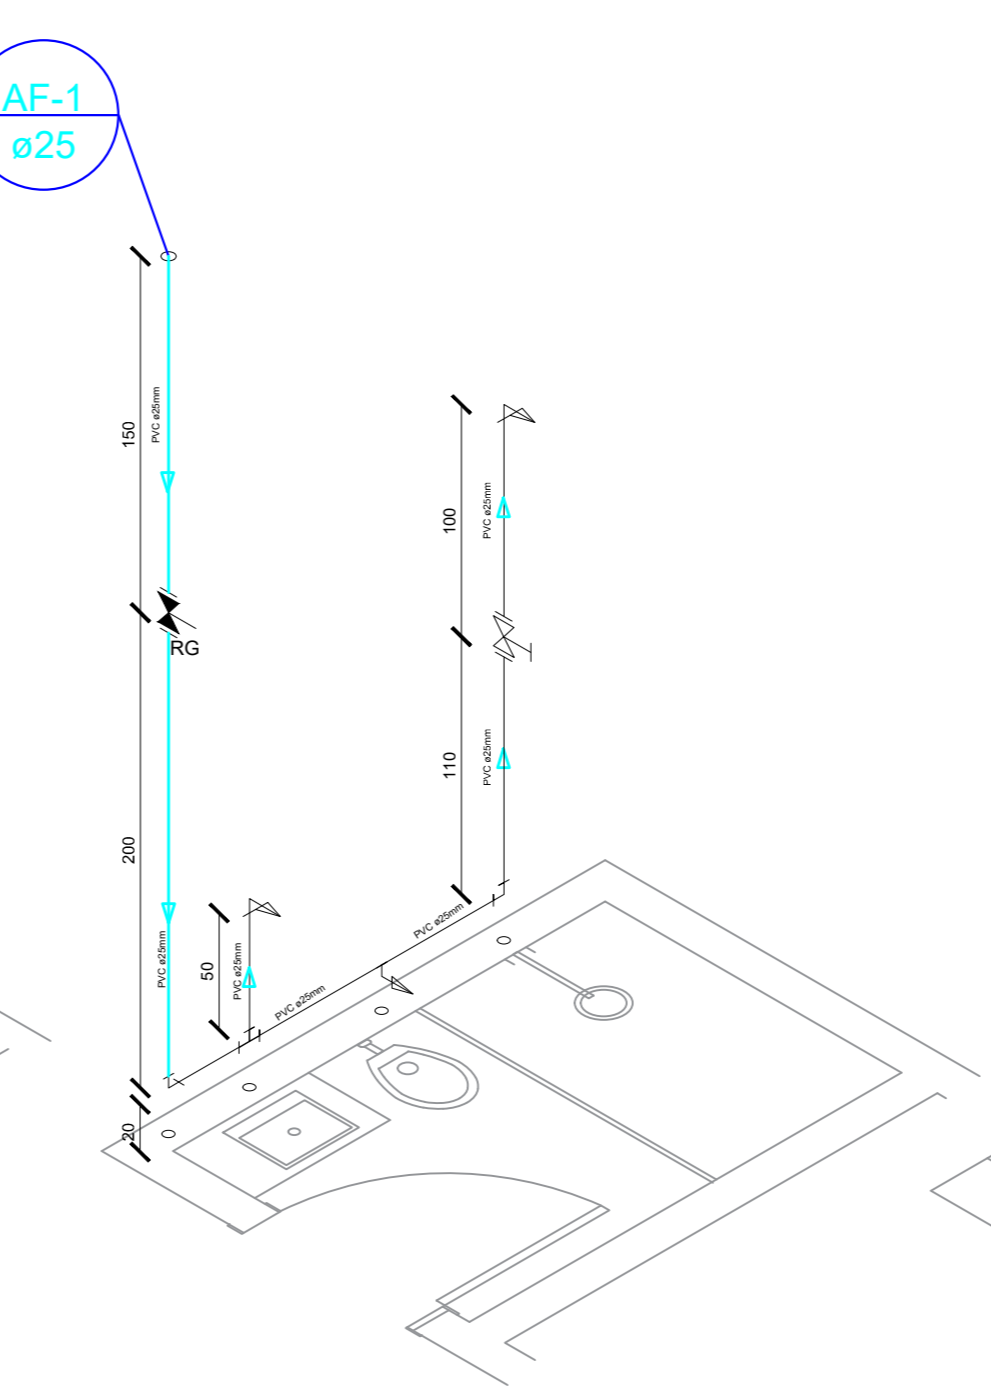

DETALHE - H1  
ESC: 1:25

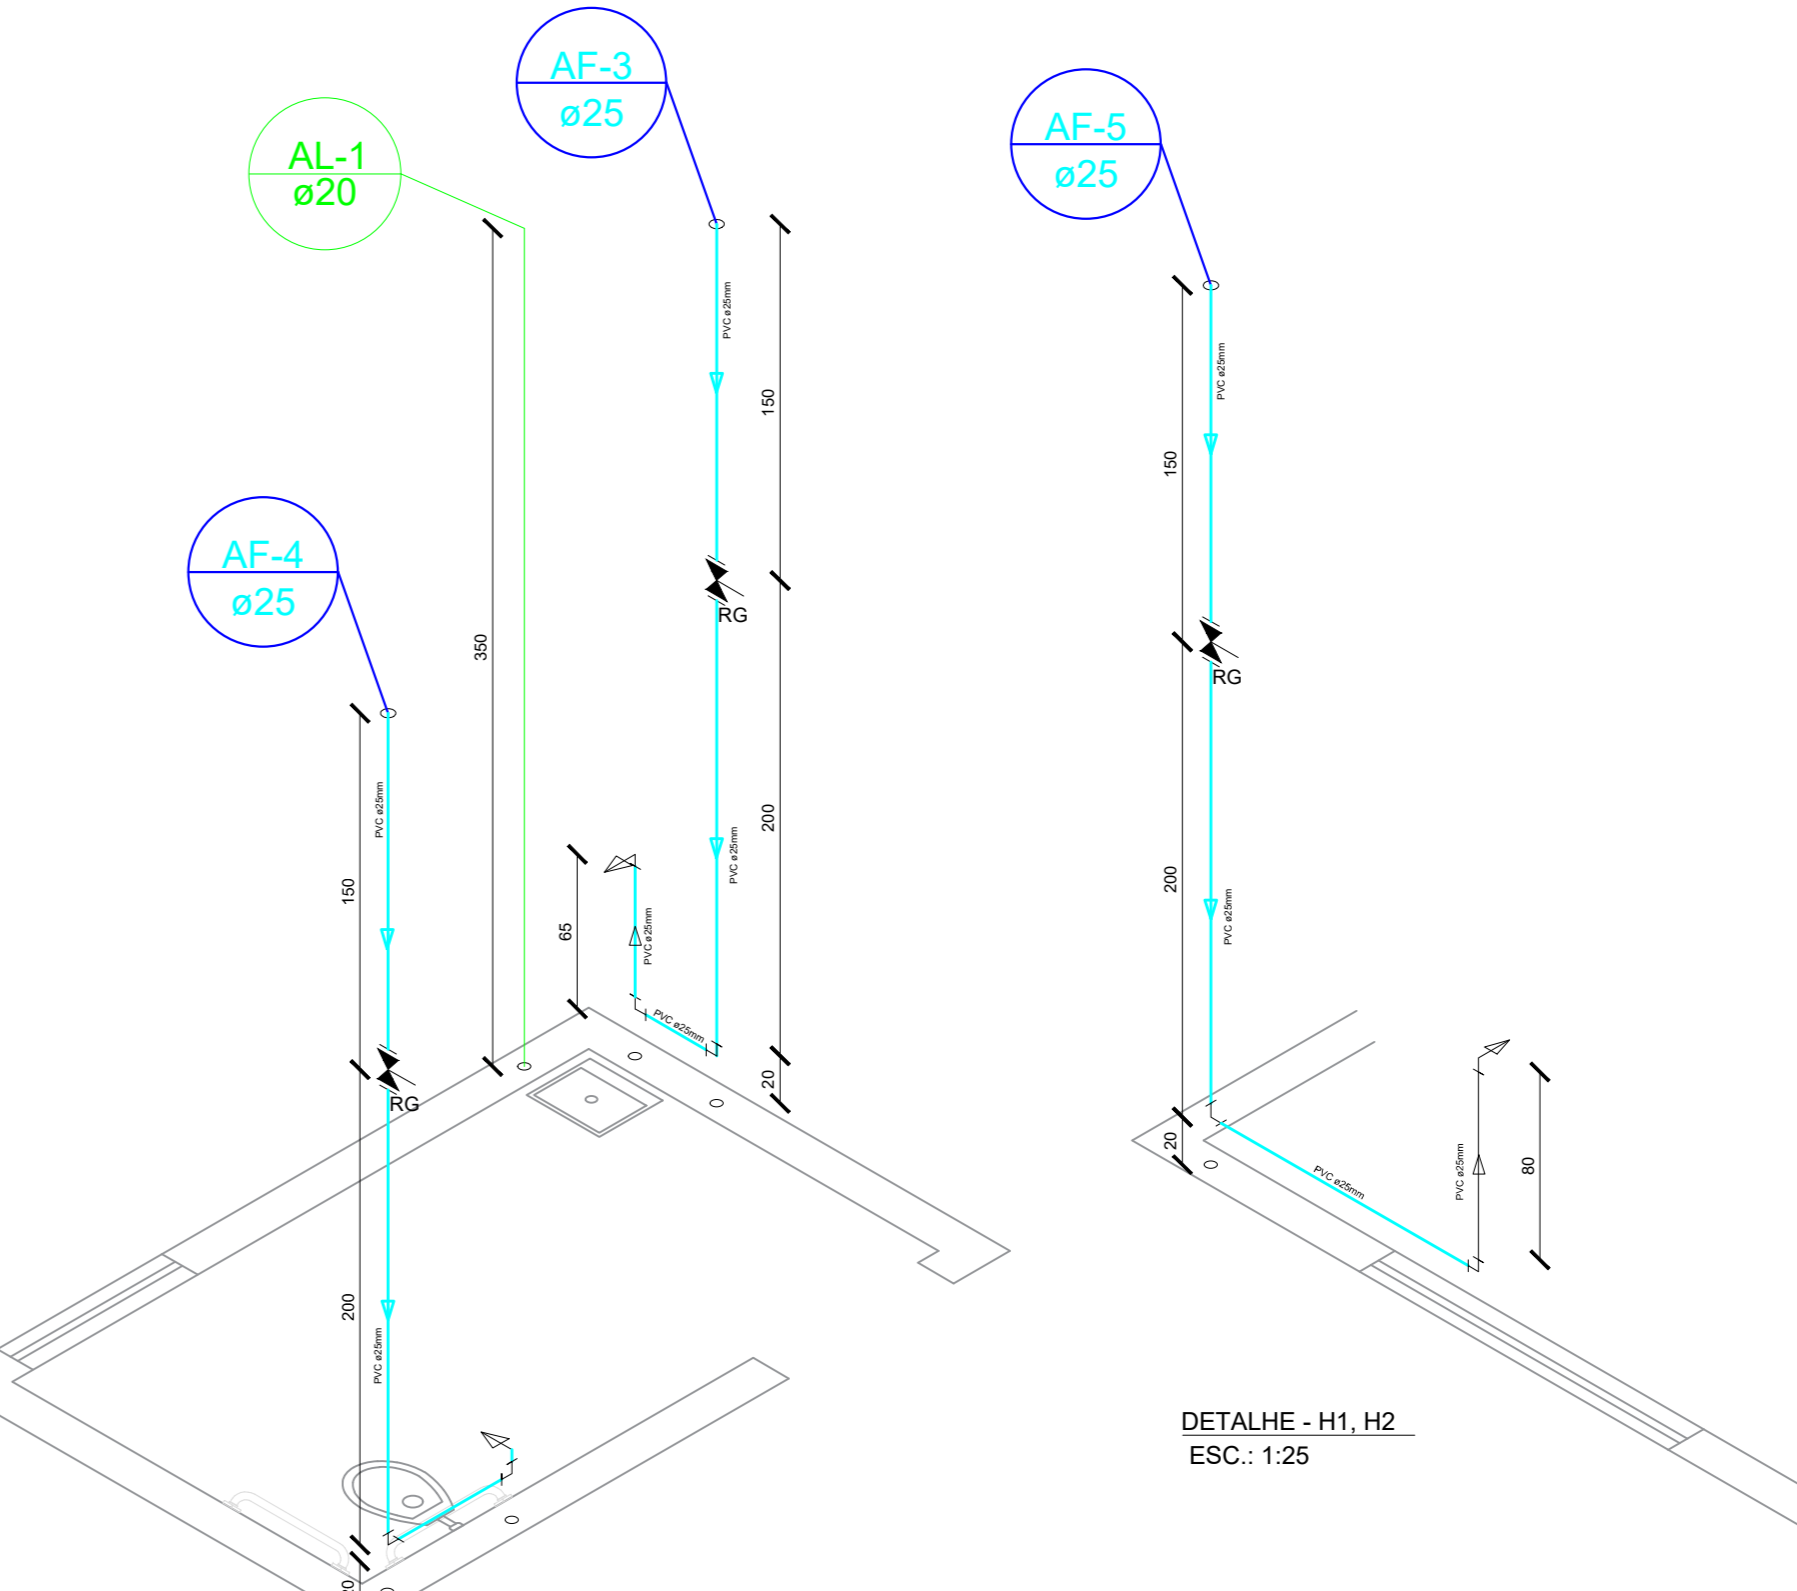

DETALHE - H1, H2  
ESC: 1:25

**DETALHAMENTO HIDRÁULICO**  
Escala 1/25

ÁREA DESTINADA PARA APROVAÇÕES:

**DIREITOS AUTORAIS RESERVADOS**  
ALTERAÇÕES DO PROJETO SOMENTE PODERÃO SER EFETUADAS MEDIANTE AUTORIZAÇÃO DO PROJETISTA

**AMARP**  
 Dorival Borgia  
 Presidente  
 Odívar Clóvis Biscaro  
 Secretário Executivo  
 Av. Manoel Roque, 99  
 Videira - SC  
 Fone: 35660255

PROJETO: Capela Mortuária  
 PRANCHA: Planta Sanitário - Planta de Hidráulico - Detalhamento

LACAL: Município de Macieira

PROPRIETÁRIO: Prefeitura de Macieira  
 CNPJ: 95.992.030/0001-00  
 RESP. TÉCNICO: Jean Marcelo Ziero  
 CAU/BR: A33454-0

ESCALA: Indicada  
 DESINHISTA: Eduarda J. Ribeiro  
 DATA: 05/08/2019  
 FOLHA: 04/04