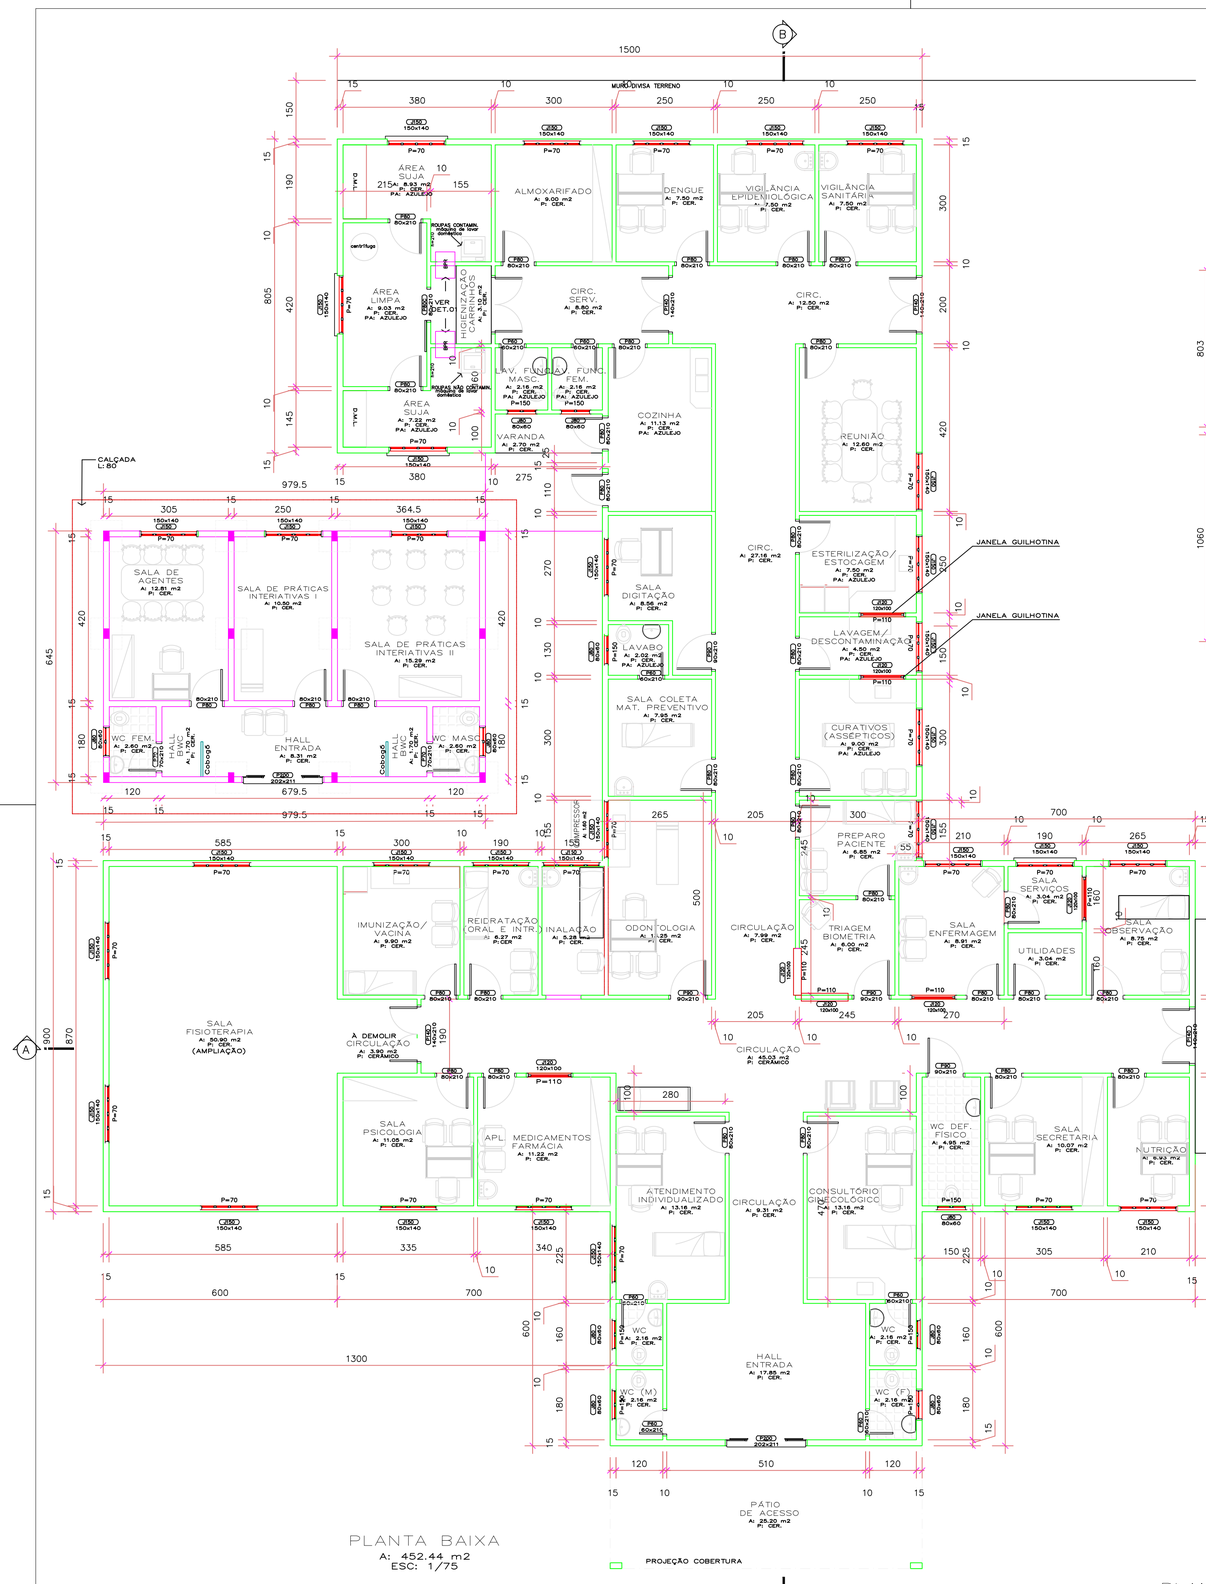

PLANTA BAIXA
A: 452.44 m2
ESC: 1/75

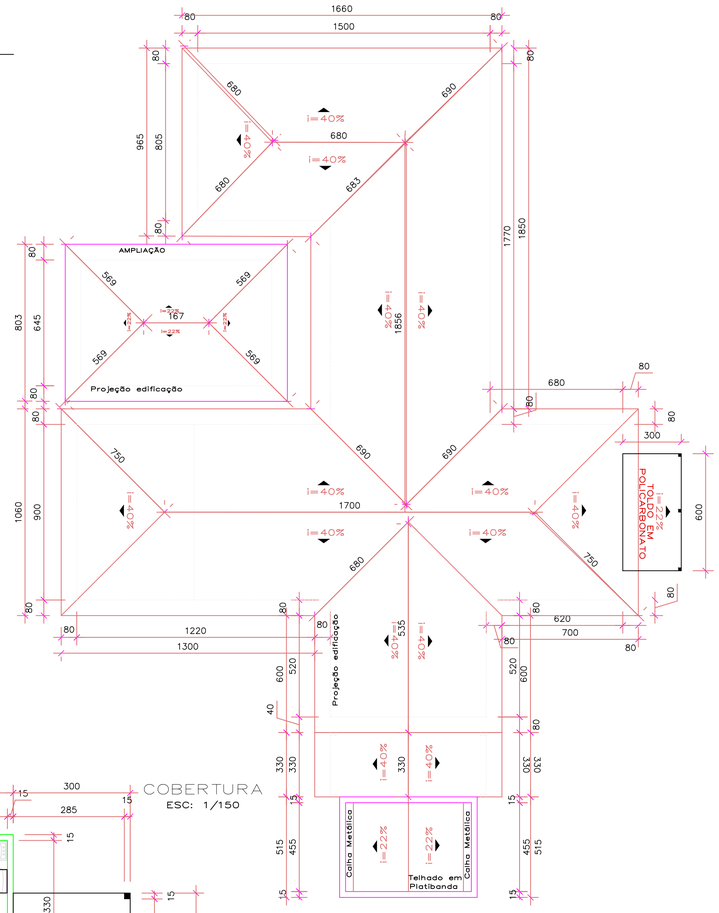

COBERTURA
ESC: 1/150

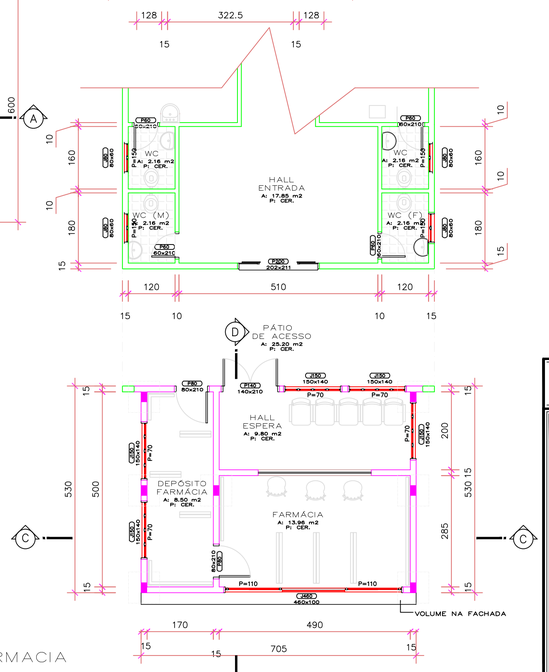

PLANTA BAIXA FARMACIA
A: 36.30 m2
ESC: 1/75

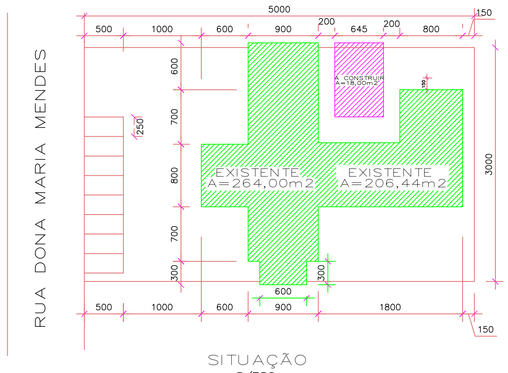

SITUAÇÃO
S/ESC.

LEGENDA

- PAREDE EXISTENTE
- PAREDE À CONSTRUIR
- PAREDE À DEMOLIR

ESTATÍSTICA

ÁREA DO TERRENO = 1.500,00 m2
ÁREA EXISTENTE = 452,44 M2
ÁREA SALAS DE APOIO A CONSTRUIR = 63,08 M²
ÁREA FARMÁCIA A CONSTRUIR = 37,37 M²
ÁREA TOTAL A CONSTRUIR = 100,45 M²
ÁREA TOTAL CONSTRUÍDA= 552,89 M2
T.O= 36.86%
C.A= 0.37

DIREITOS AUTORAIS RESERVADOS
ALTERACOES DO PROJETO SOMENTE PODERAO SER EFETUADAS MEDIANTE AUTORIZACAO DO PROJETISTA

AMARP
Associação dos Municípios do Alto Vale do Rio do Peixe

Carlos Ivan Zanotto
Presidente

Odivar Clóvis Biscaro
Secretario Executivo

Av. Manoel Roque, 99
Videira – SC
Fone 5660255

TITULO: PROJETO ARQUITETÔNICO

PRANCHA: 01

REFERENCIA: POSTO DE SAÚDE (AMPLIAÇÃO) P. BAIXA, COBERTURA, SITUAÇÃO

PROPRIETARIO: PREF. MUN. MACIEIRA
95.992.020/0001-00
CPF/CGC

ASSINATURA

RESPONSAVEL TECNICO: JEAN MARCELO ZIERO
ARQ. E URB.. CREA/SC 055783-6

ASSINATURA

DESENHO: CAMILA_G

ESCALA: 1/75

DATA: MAIO/19

PREFEITURA