

## ESTATÍSTICA DOS PASSEIOS

### RUA SEM DENOMINAÇÃO 01


EXTENSÃO	236,90m
PASSEIOS	1,80m
AREA A PAVIMENTAR	426,42m <sup>2</sup>
RAMPA DE ACESSO	02

### RUA SEM DENOMINAÇÃO 02

EXTENSÃO	338,00m
PASSEIOS	1,80m
AREA A PAVIMENTAR	608,40m <sup>2</sup>
RAMPA DE ACESSO	02


EXTENSÃO TOTAL PASSEIOS 574,90m

AREA TOTAL A PAVIMENTAR 1034,82m<sup>2</sup>

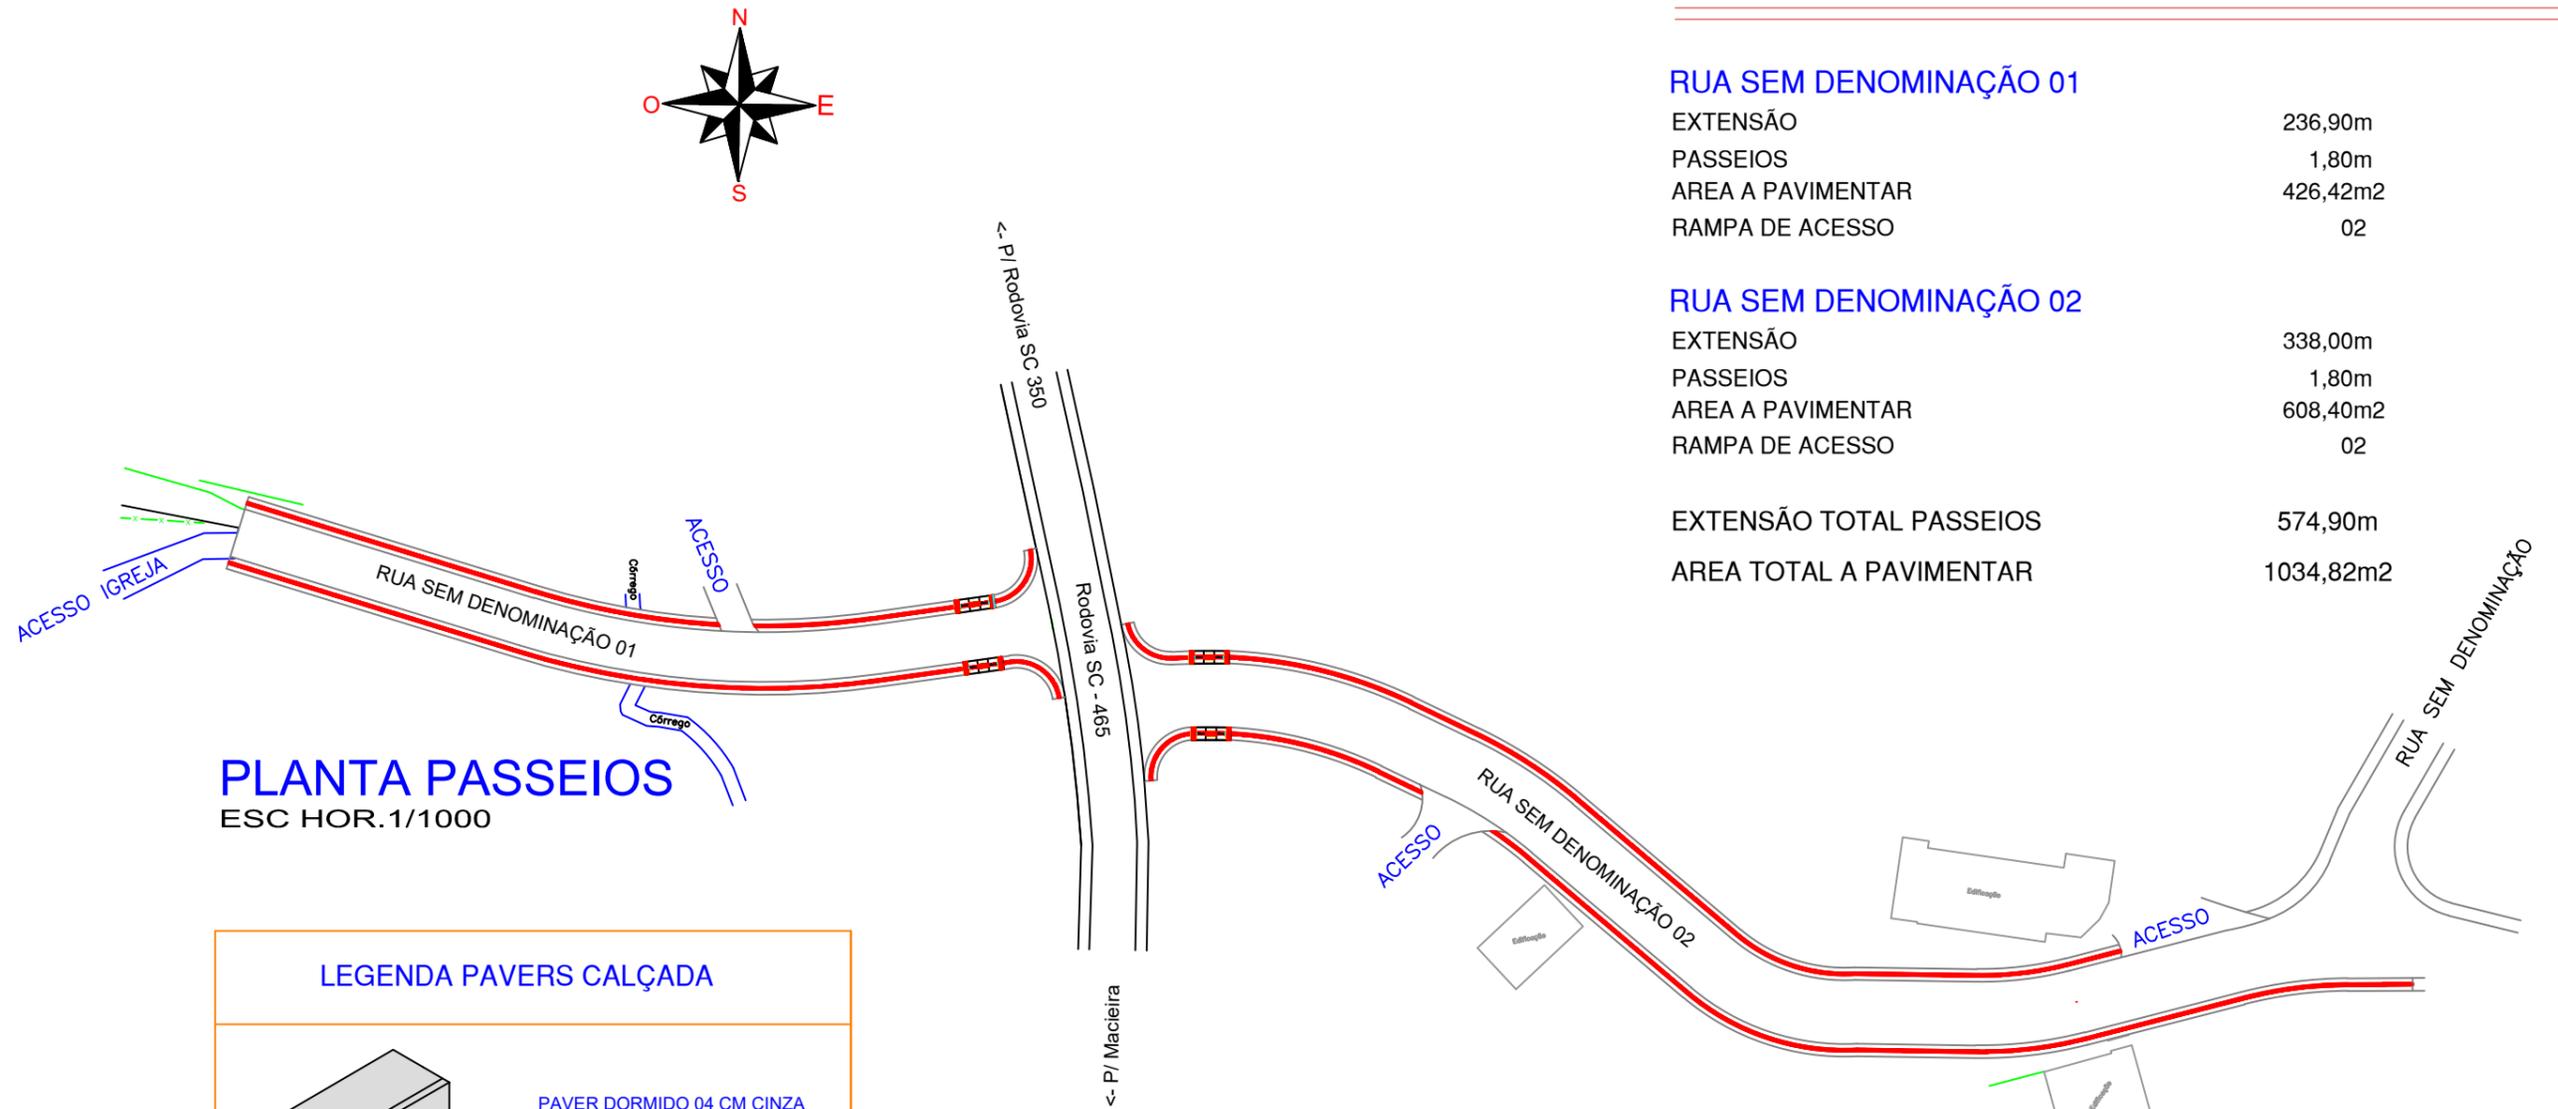


**PLANTA PASSEIOS**  
ESC HOR. 1/1000


### LEGENDA PAVERS CALÇADA

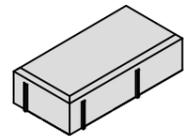

PAVER DORMIDO 04 CM CINZA

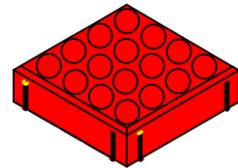

PAVER DORMIDO PODOTATIL ALERTA

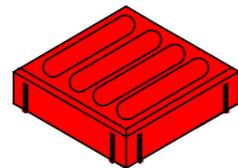

PAVER DORMIDO PODOTATIL DIRECIONAL

<b>LEGENDA</b>	CURVA DE NÍVEL	PERFIL DO TERRENO	CERCA	RESIDÊNCIA EM MADEIRA
	CURSO D'ÁGUA	BORDO DE TERRAPLANAGEM	MURO	RESIDÊNCIA EM ALVENARIA
	BUEIRO EXISTENTE	OFFSET DE ATERRO	BOCA DE LOBO	CONSTRUÇÃO RURAL
	EIXO PROJETADO	OFFSET DE CORTE	BUEIRO PROJETADO	POSTE
	BORDO PROJETADO	TALUDE DE CORTE	SARJETA EM CONCRETO	VEGETAÇÃO 1
	ACOSTAMENTO PROJETADO	TALUDE DE ATERRO	BOCA DE BUEIRO	VEGETAÇÃO RASTEIRA
GRADE PROJETADO	PISTA PAVIMENTADA	DRENO PROFUNDO	LAVOURA	



TÍTULO:	PAVIMENTAÇÃO COM LAJOTA SEXTAVADA	
REFERÊNCIA:	PROJETO EXECUTIVO	PROJETO GEOMÉTRICO
PROPRIETÁRIO:	PREFEITURA MUNICIPAL DE MACIEIRA	
RESPONSÁVEL TÉCNICO:	RONALDO REGALIN - ENGENHEIRO CIVIL	
ESCALA:	SEM ESCALA	DATA: MAIO/2020