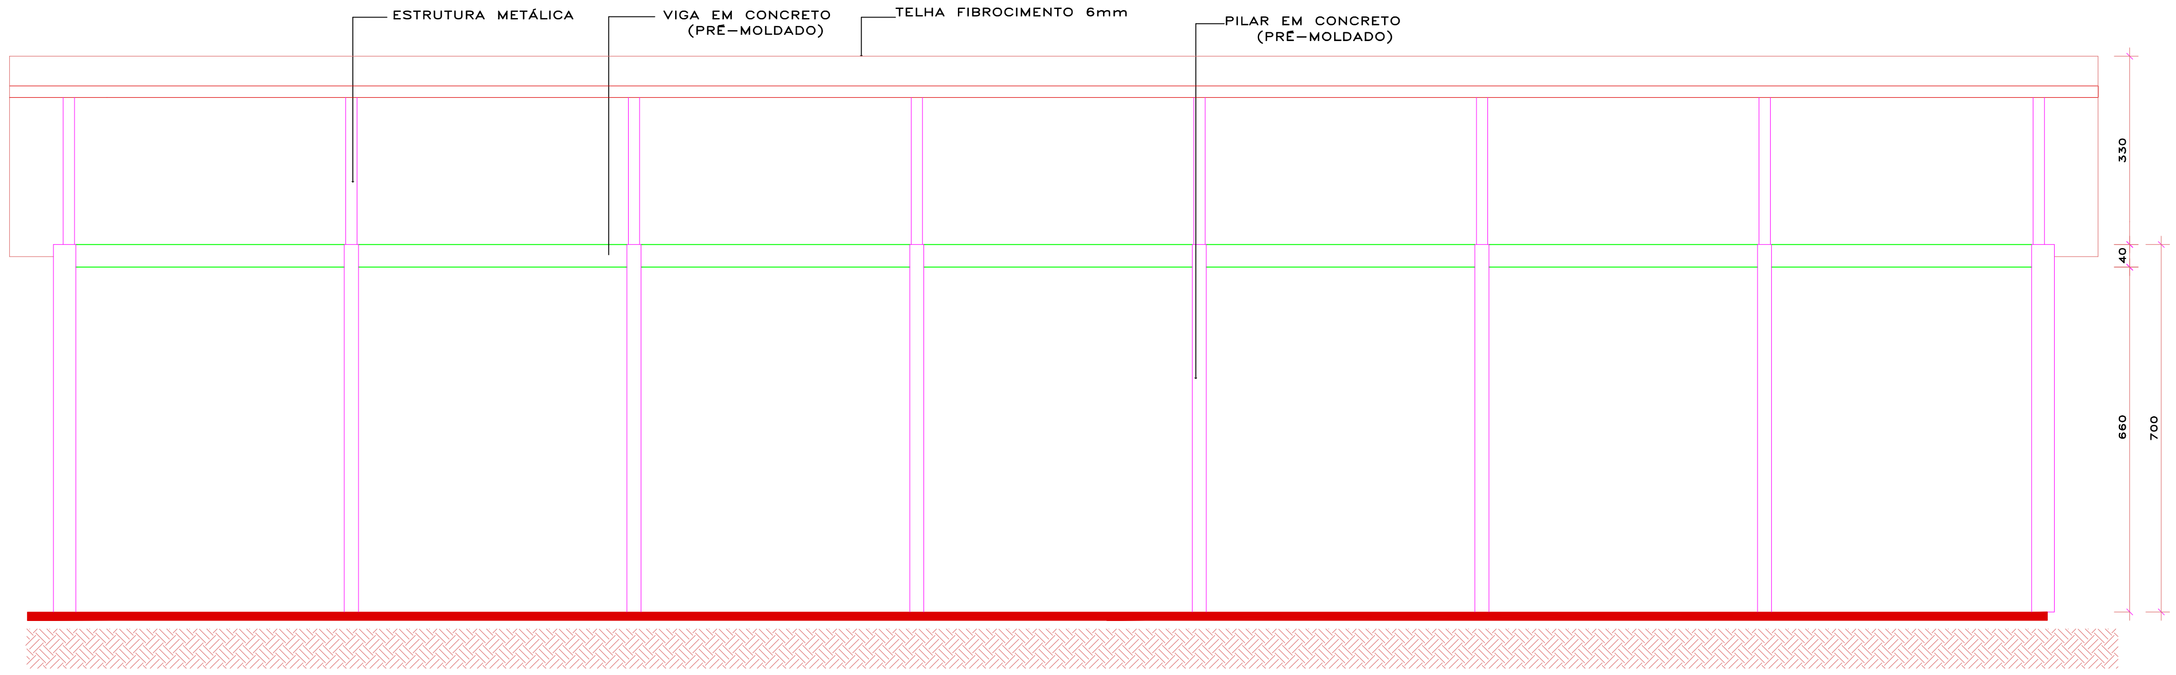

CORTE LONGITUDINAL
ESC. 1 / 75

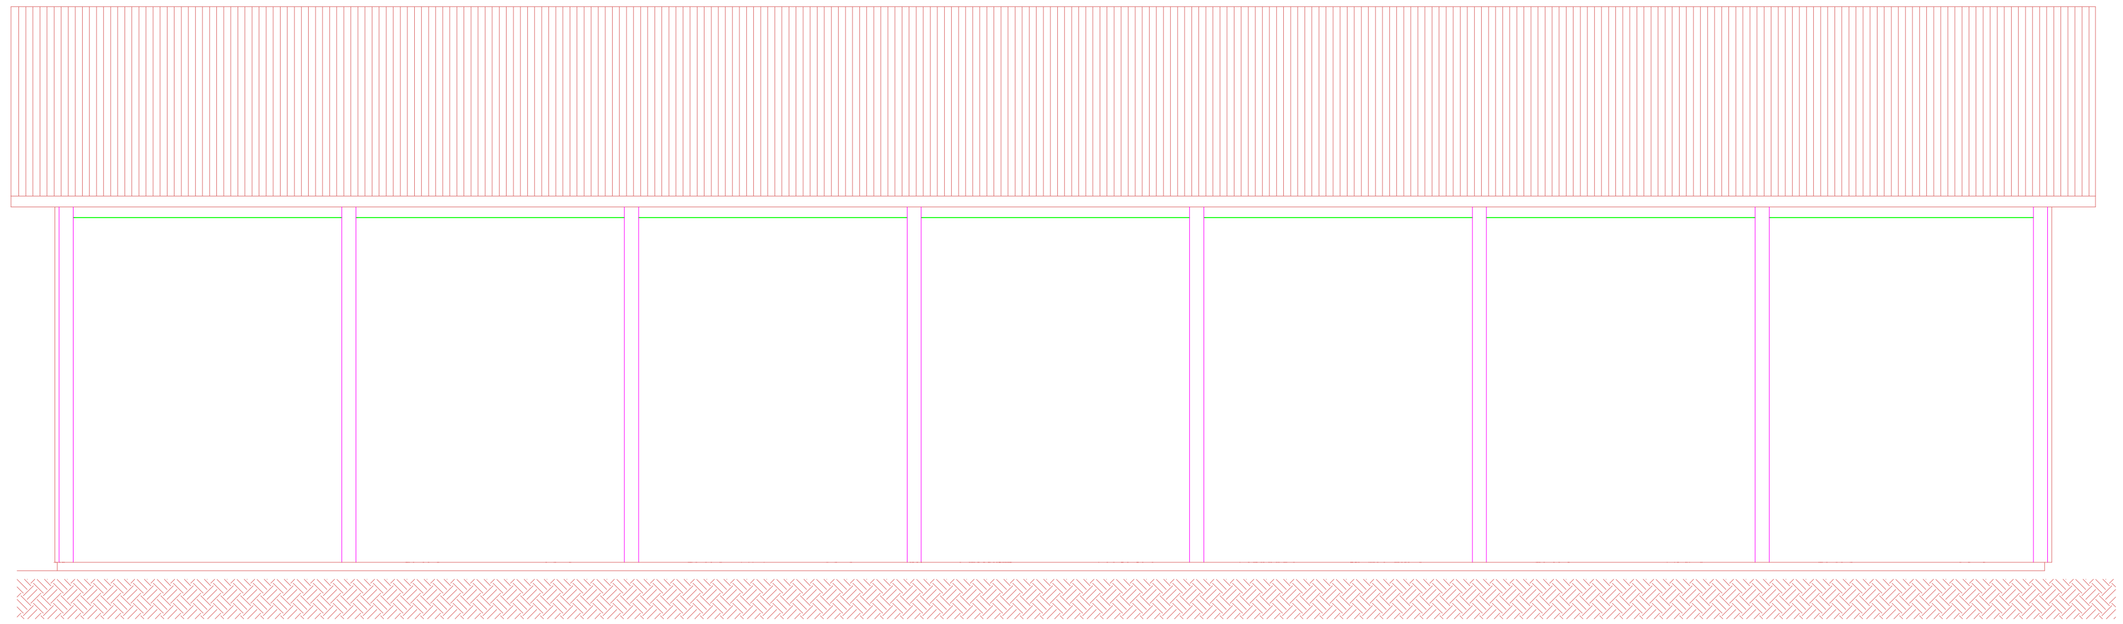

FACHADA PRINCIPAL
ESC. 1 / 75

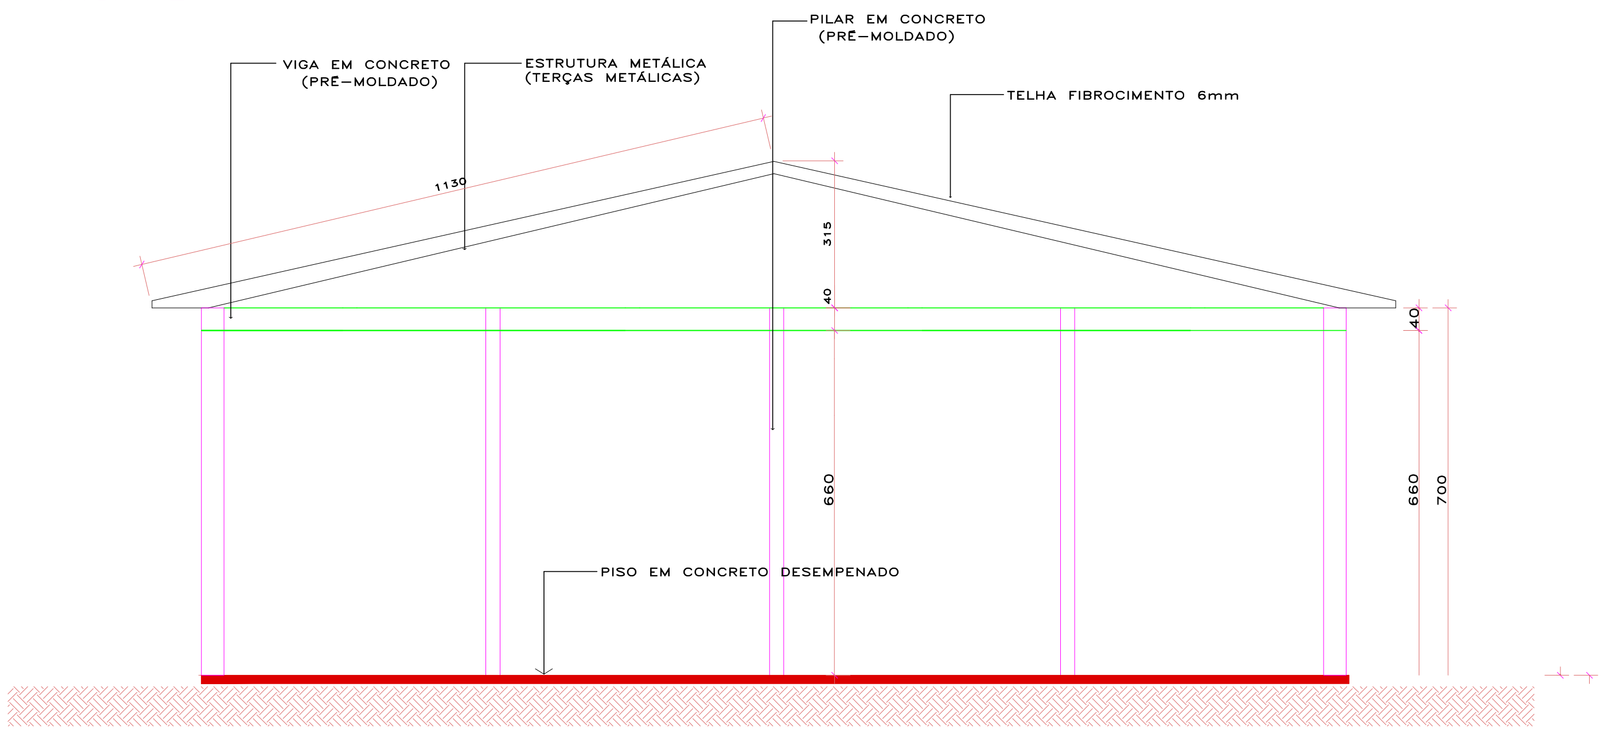

CORTE TRANSVERSAL DA ESTRUTURA
ESC. 1 / 75

DIREITOS AUTORAIS RESERVADOS
ALTERACOES DO PROJETO SOMENTE PODERAO SER EFETUADAS MEDIANTE AUTORIZACAO DO PROJETISTA

AMARP
Associação dos Municípios do Alto Vale do Rio do Peixe

Dorival Borga
Presidente

Odivar Clóvis Biscaro
Secretario Executivo

Av. Manoel Roque, 99
Videira – SC
Fone 5660255

TITULO: QUADRA COBERTA

PRANCHA: 02

REFERENCIA: CORTE TRANSVERSAL/LONGITUDINAL FACHADA PRINCIPAL

PROPRIETARIO: PREF. MUN. MACIEIRA
95.992.020/0001-00
CPF/CGC

ASSINATURA

RESPONSAVEL TECNICO: JEAN MARCELO ZIERO
ARQ. E URB. CAU/BR A32454-0

ASSINATURA

DESENHO: ARQ.JEAN

ESCALA: 1/75

DATA: ABR/19

PREFEITURA