


Planta baixa - Cobertura Garagem  
esc:1/100

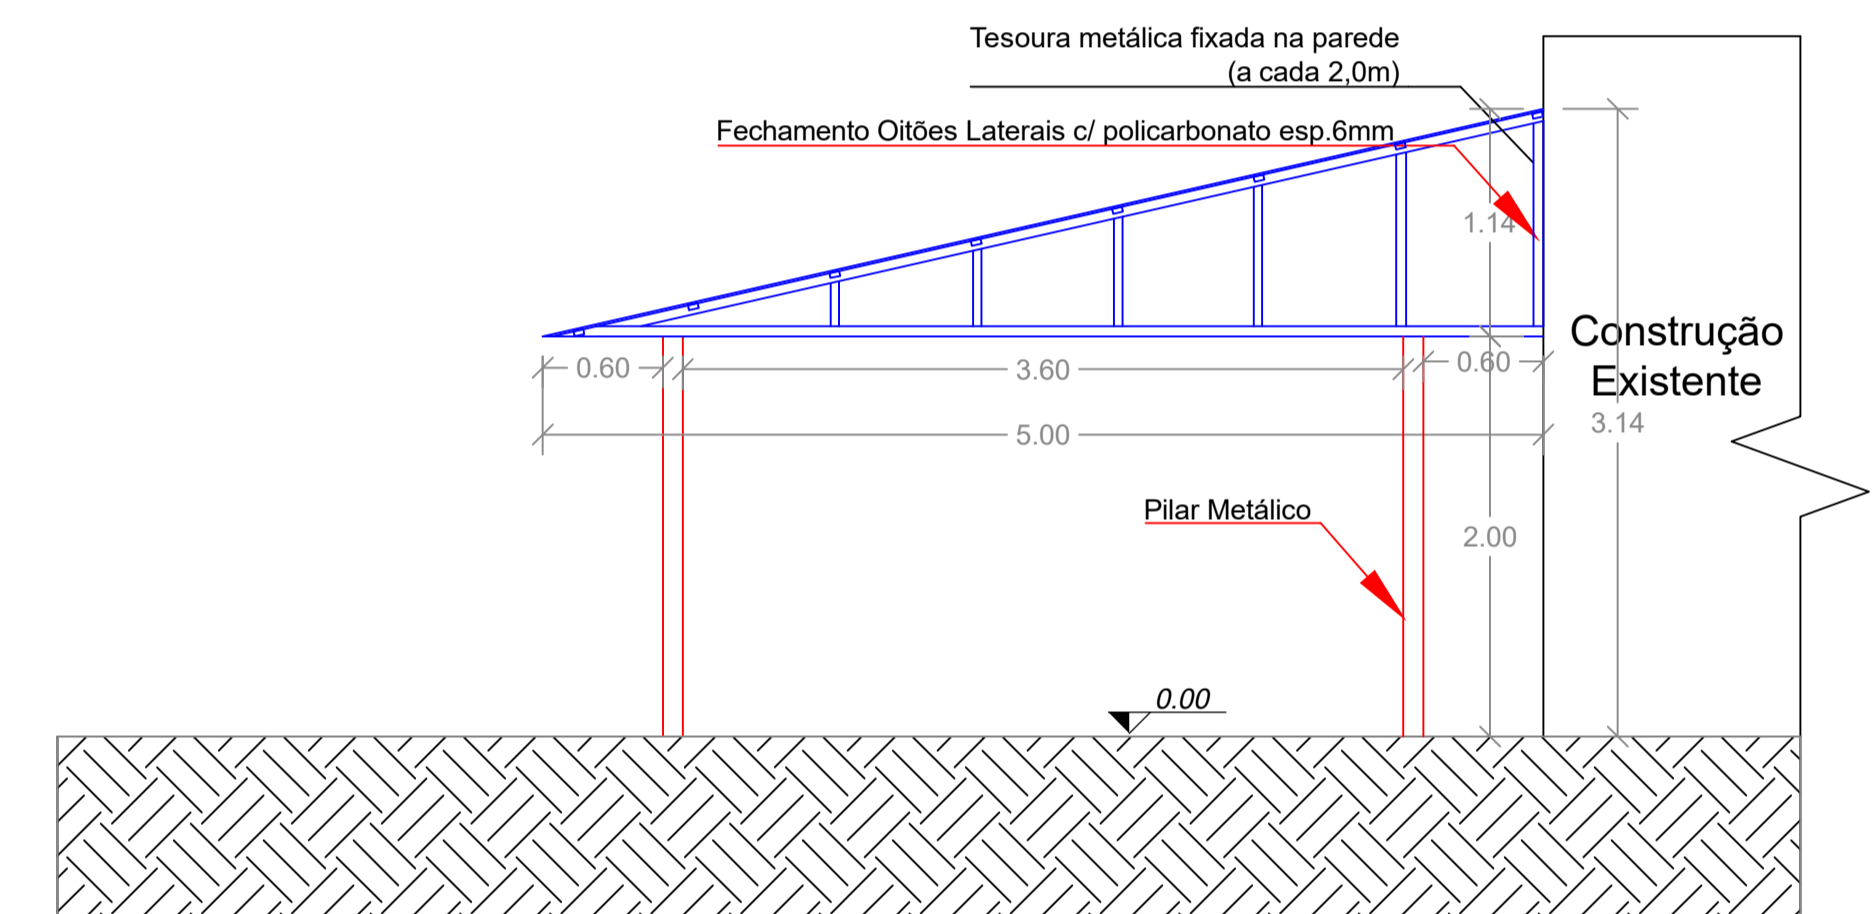

Corte AA - Cobertura Garagem  
esc:1/75

**Pref.Mun.Macieira**

Planta baixa:  
**Cobertura Policarbonato Garagem Prefeitura**

**Rua José Augusto Royer, 133 - Centro - Macieira-SC**

Edson Farinon  
Prefeito Municipal

Jean Marcelo Ziero  
Arq. e Urb.  
CAU/BR A32454-0

**Data:Mar/21**

**Escala:ind.**

**Prancha:1/1**