




PLANTA BAIXA
ÁREA = 280,00m²
ESC: 1/75

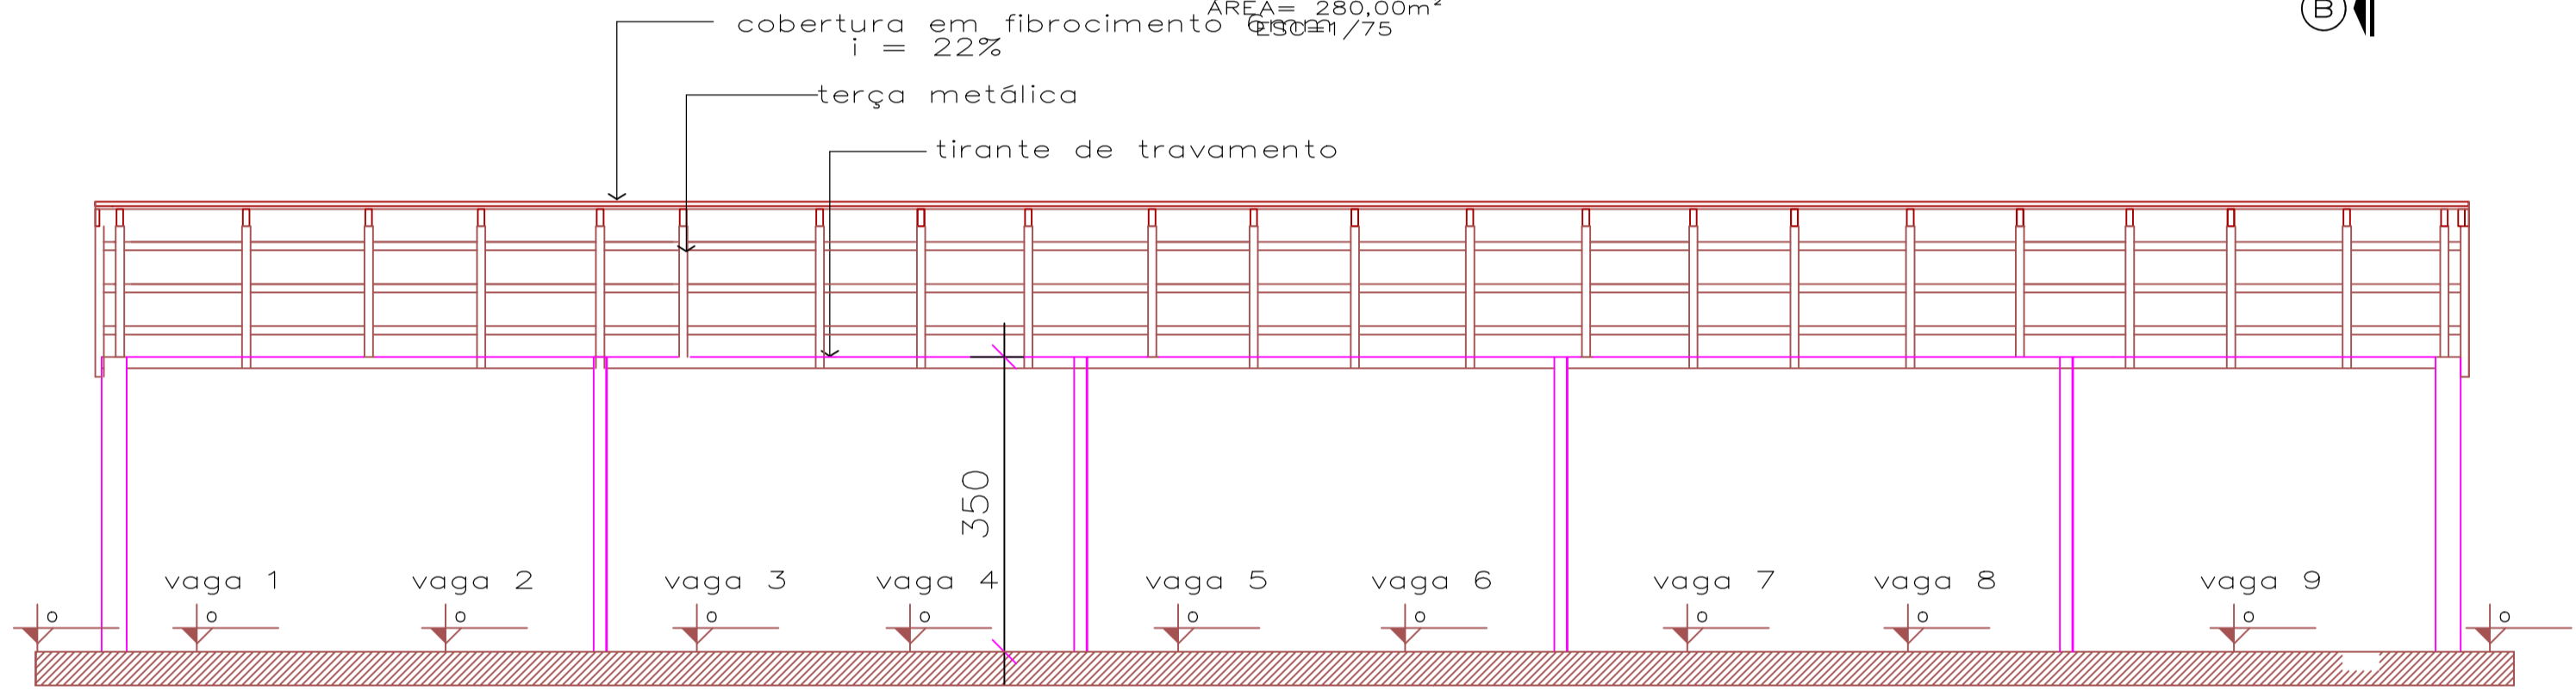


CORTE A - A'
ESC: 1/125

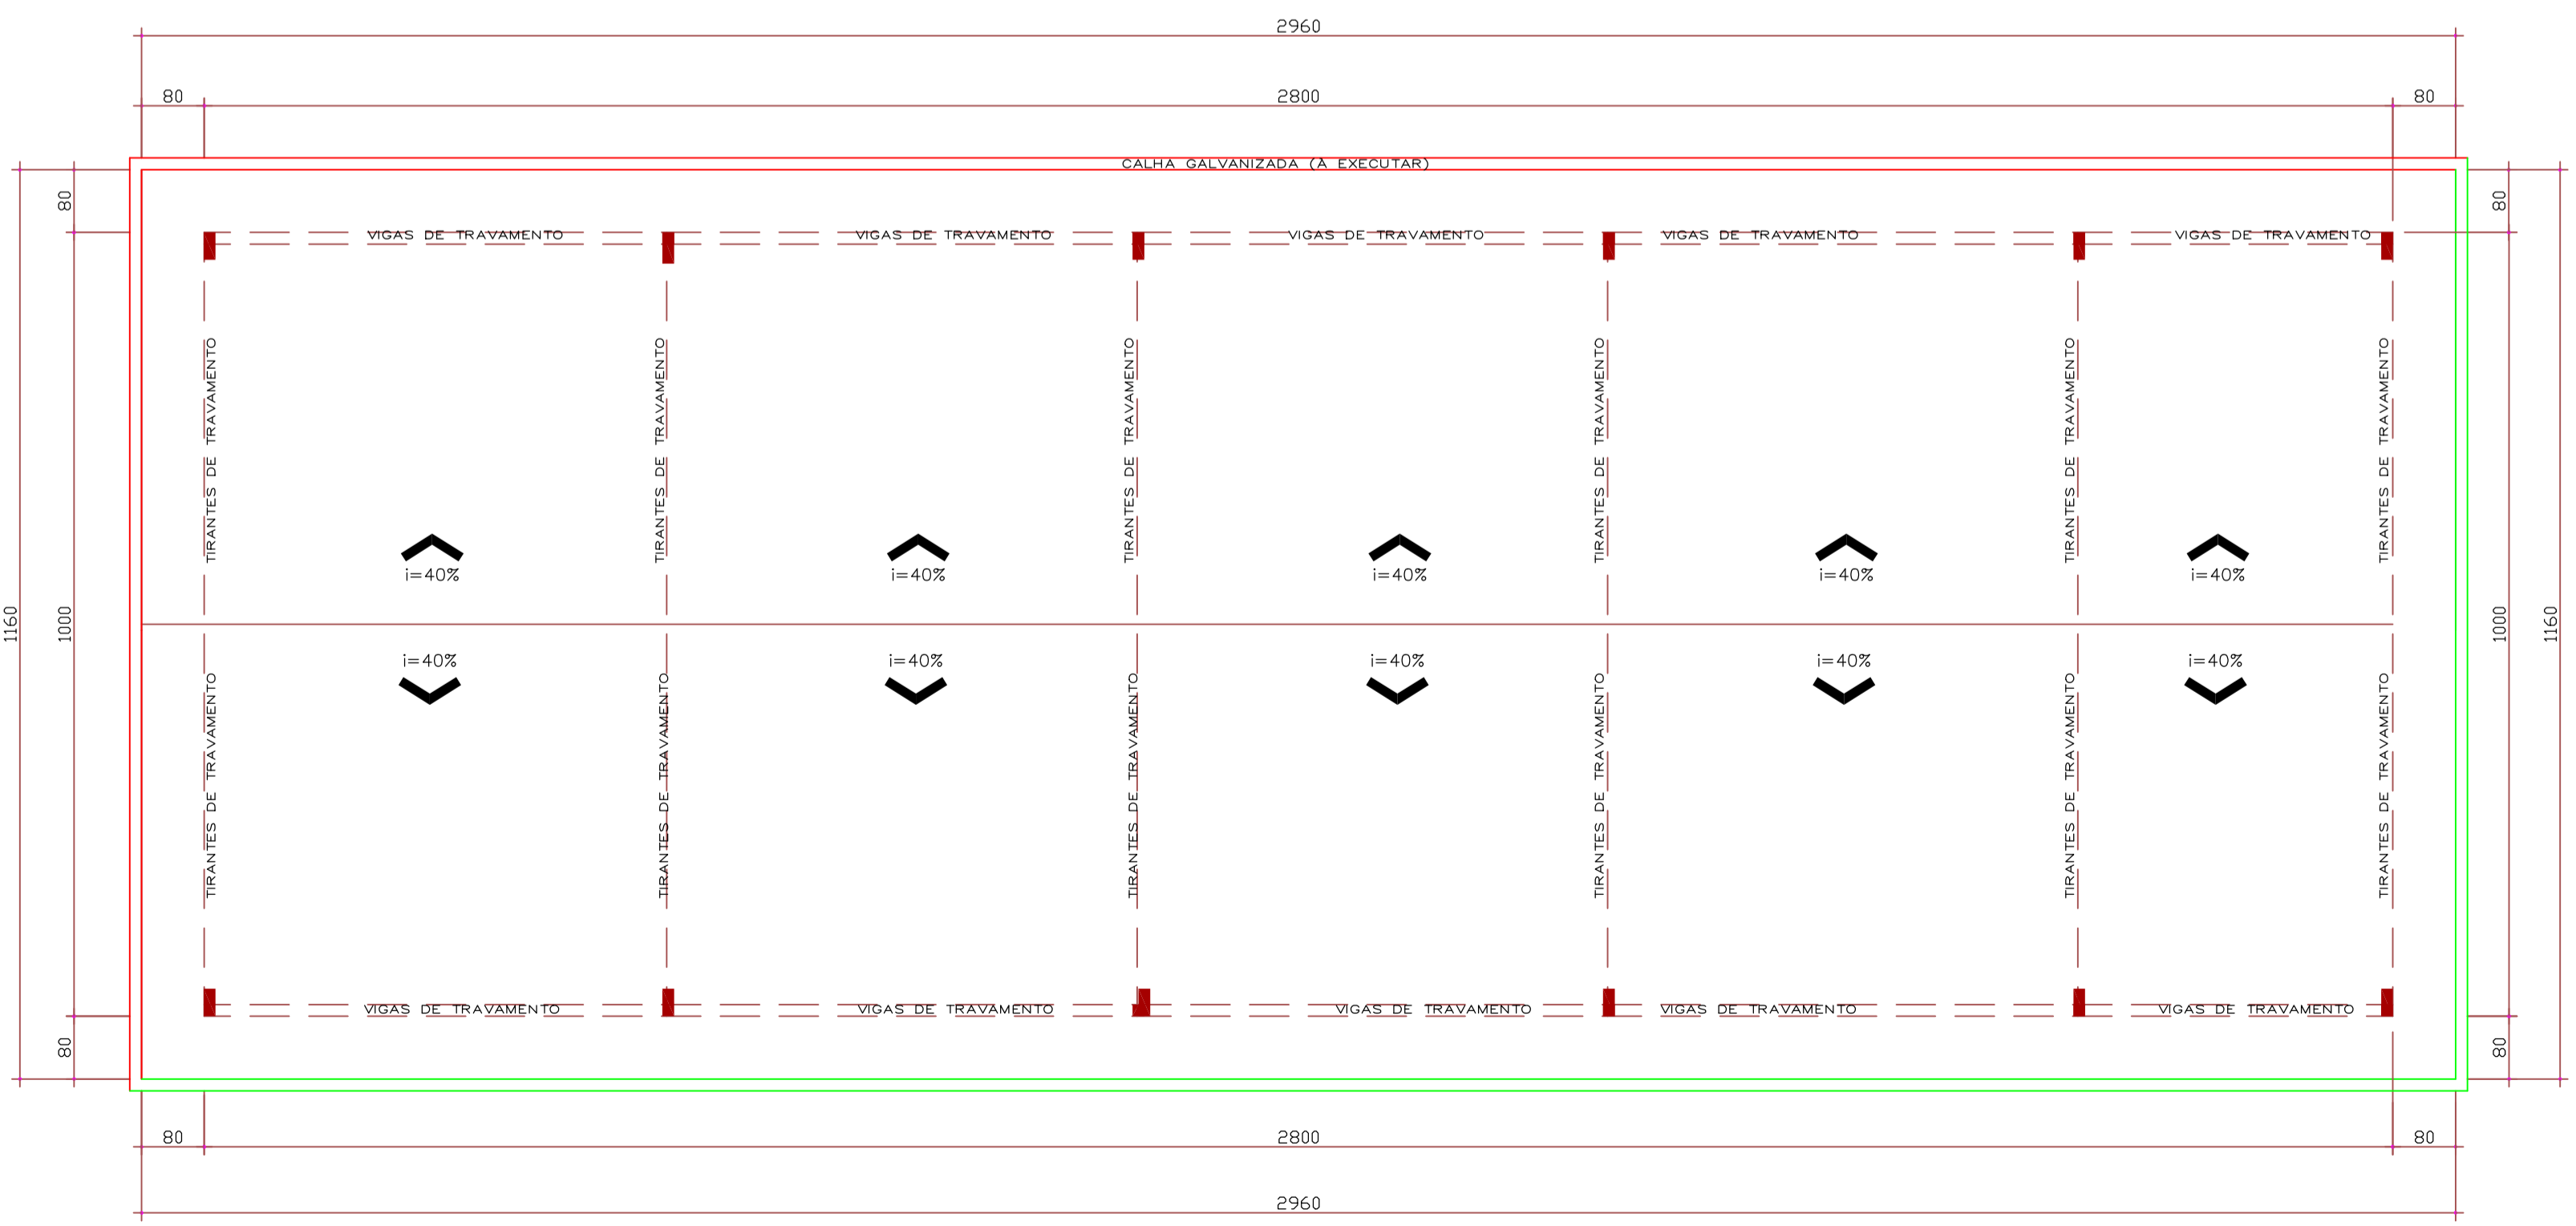


PLANTA COBERTURA
ESC: 1/75

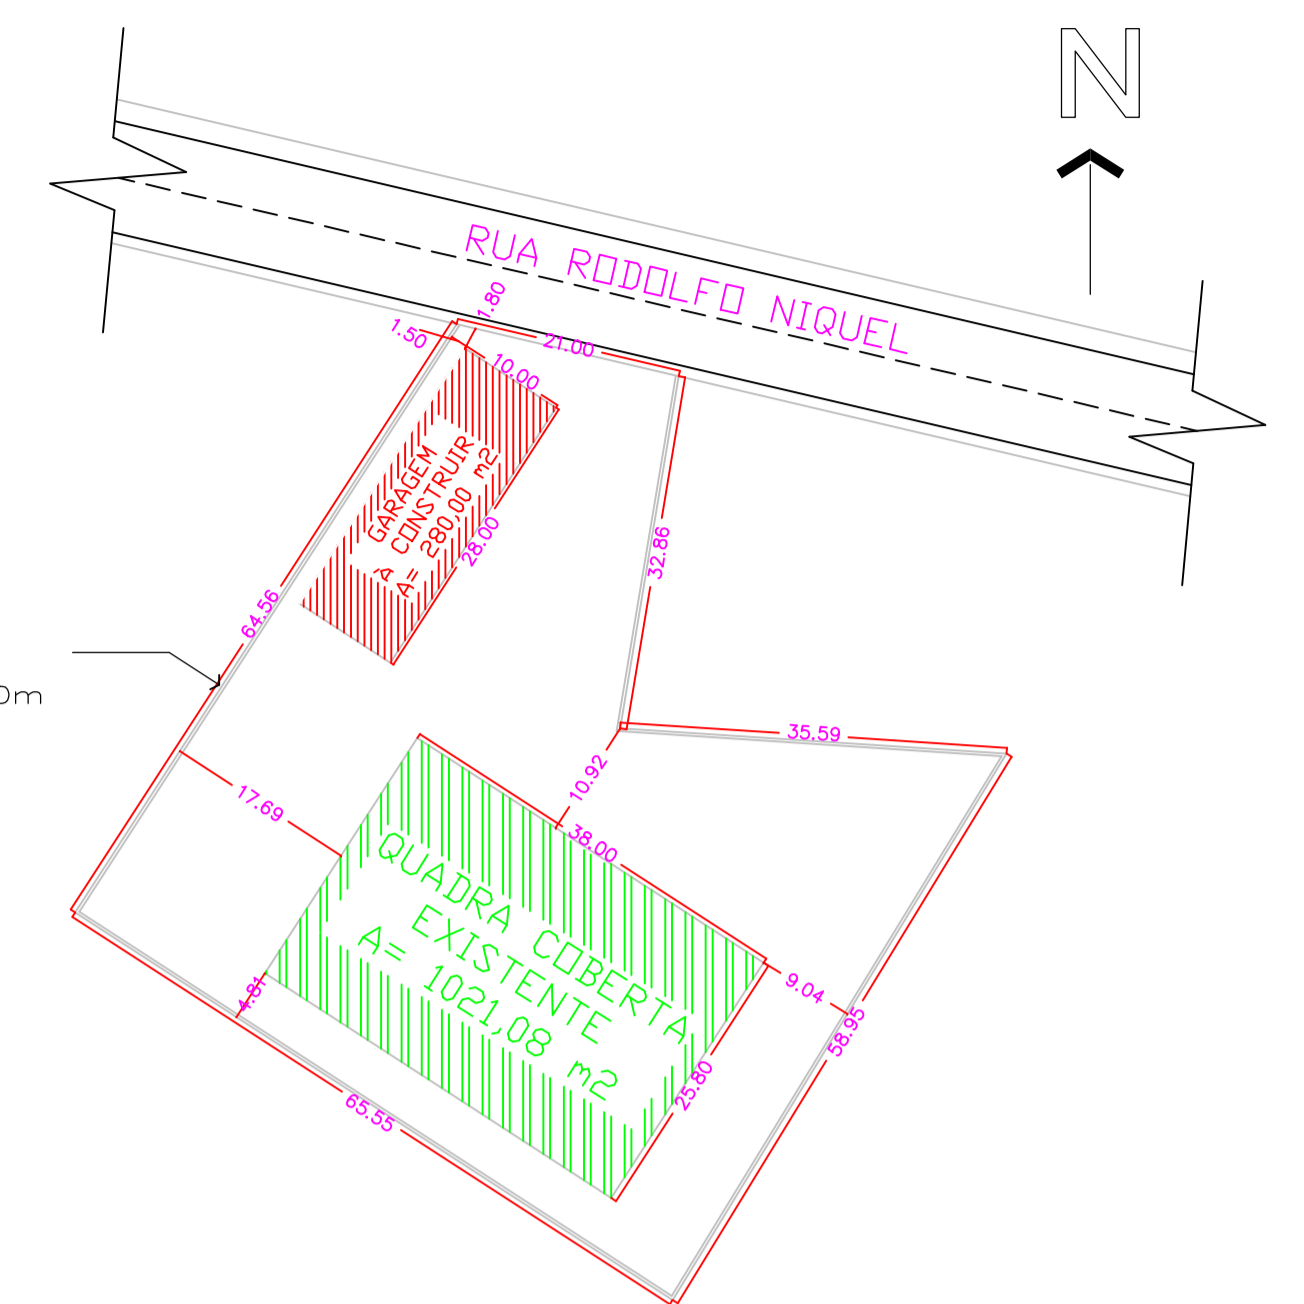

PLANTA SITUAÇÃO
SEM ESCALA

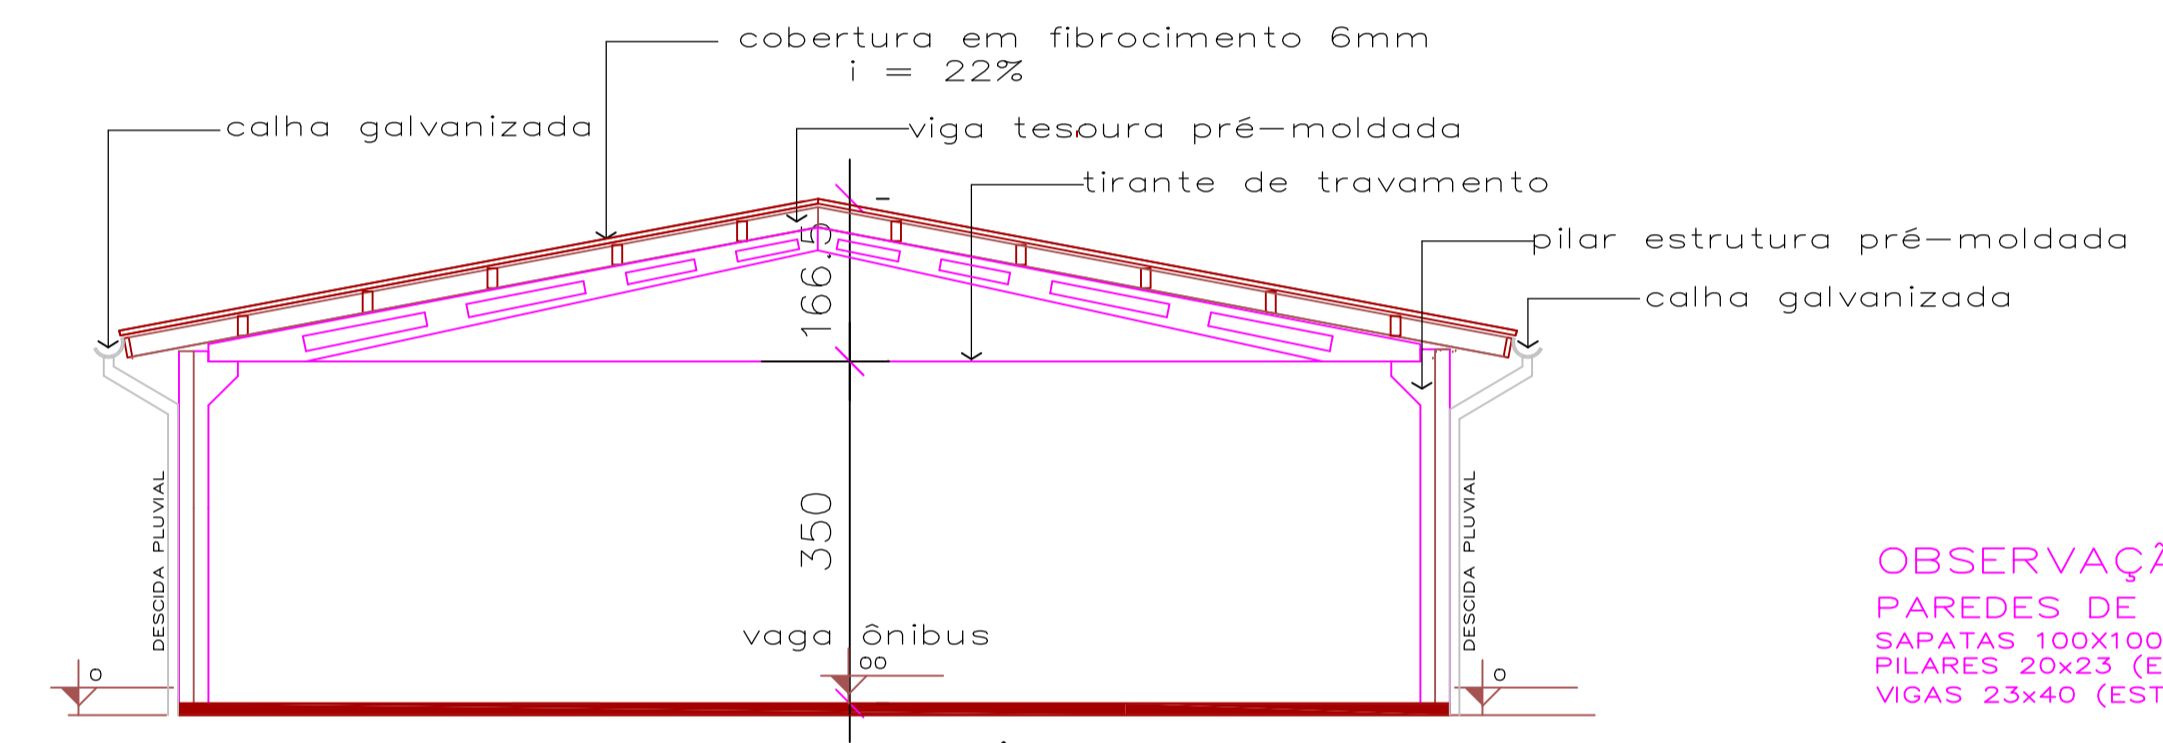

CORTE A - A'
ESC: 1/125

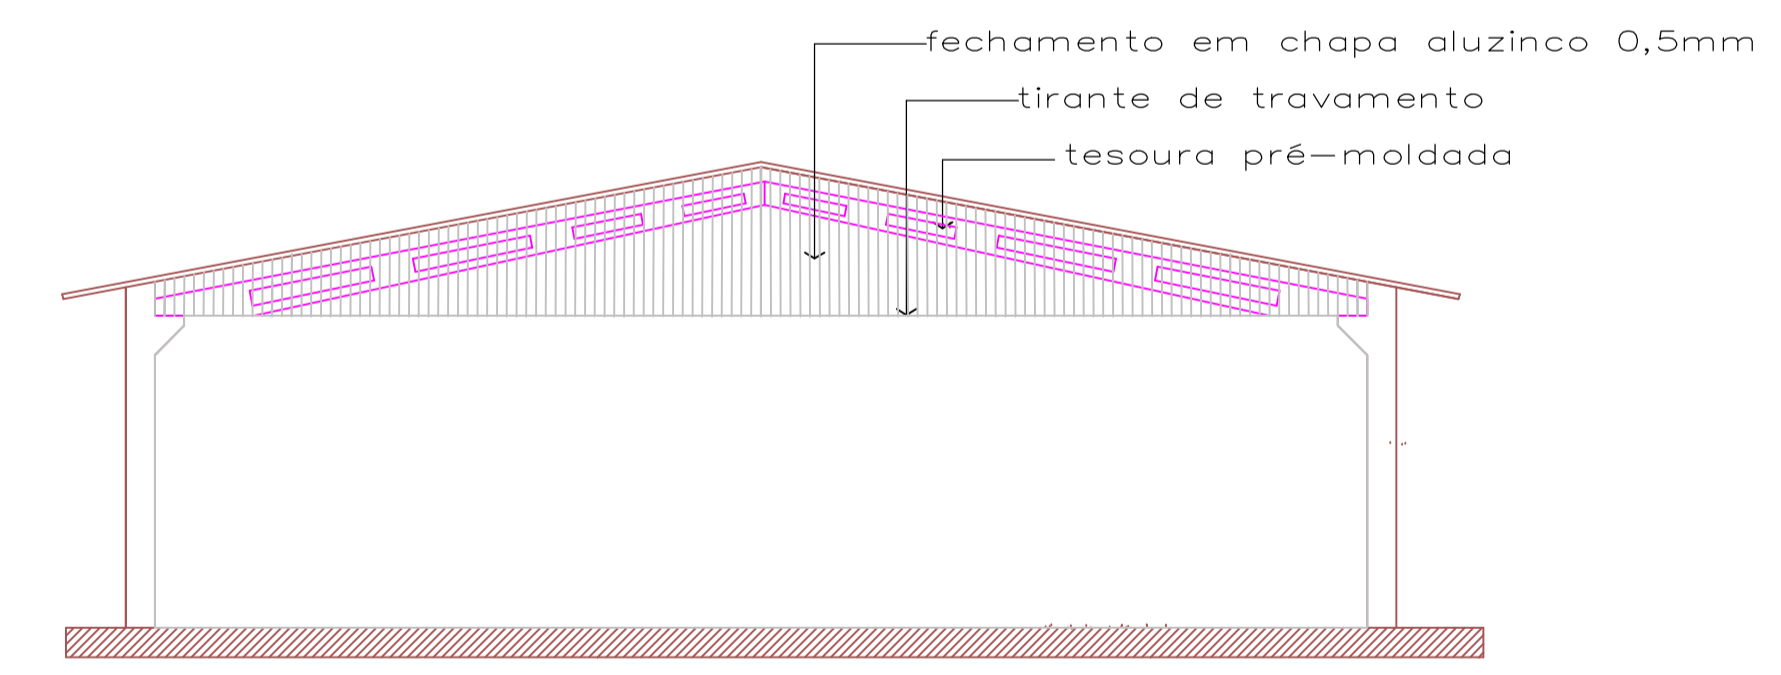

FACHADA LATERAL
ESC: 1/125

Muro divisa por todo o perímetro do terreno: h=1,50m

OBSERVAÇÃO
PAREDES DE TIJOLO À VISTA 15 cm
SAPATAS 100x100x40 (ESTIMADO!)
PILARES 20x23 (ESTIMADO!)
VIGAS 23x40 (ESTIMADO!)

DIREITOS AUTORAIS RESERVADOS
ALTERAÇÕES DO PROJETO SOMENTE PODERÃO SER EFETUADAS MEDIANTE AUTORIZAÇÃO DO PROJETISTA

 Associação dos Municípios do Alto Vale do Rio do Peixe Nadir Bad da Silva - Presidente Odivar Clóvis Biscaia - Secretário Executivo Av. Manoel Rogue, 99 - Videira - SC - Fone 5660255	TÍTULO PROJETO ARQUITETÔNICO	PRANCHA 01
	REFERÊNCIA GARAGEM - PRÉ MOLDADA COBERTURA / CORTES / PERSPECTIVA	ASSINATURA
	PROPRIETÁRIO PREF. MUNICIPAL MACIEIRA CNPJ: 01.612.744/0001-20	ASSINATURA
	RESPONSÁVEL TÉCNICO JEAN MARCELO ZIERO ARQ. E URB. CAU/BR A32454-0	ASSINATURA
DESENHO JEAN	ESCALA INDICADA DATA JUN/2021	PREFEITURA