SIMBOLOGIA

- Rede de Água Fria
- Rede Água fria subterrânea
- Saída d'agua
- Bóia
- Registro de Passagem
- LV Lavatório
- VS Vaso Sanitário com Caixa Acoplada
- CH Chuveiro
- AF Coluna de d'Água Fria
- AL Coluna de Entrada d'Água Potável
- TL Tubo de Limpeza e Extravasor
- Ø Diâmetro

Obs.: A tubulação de água fria não especificada D=25mm

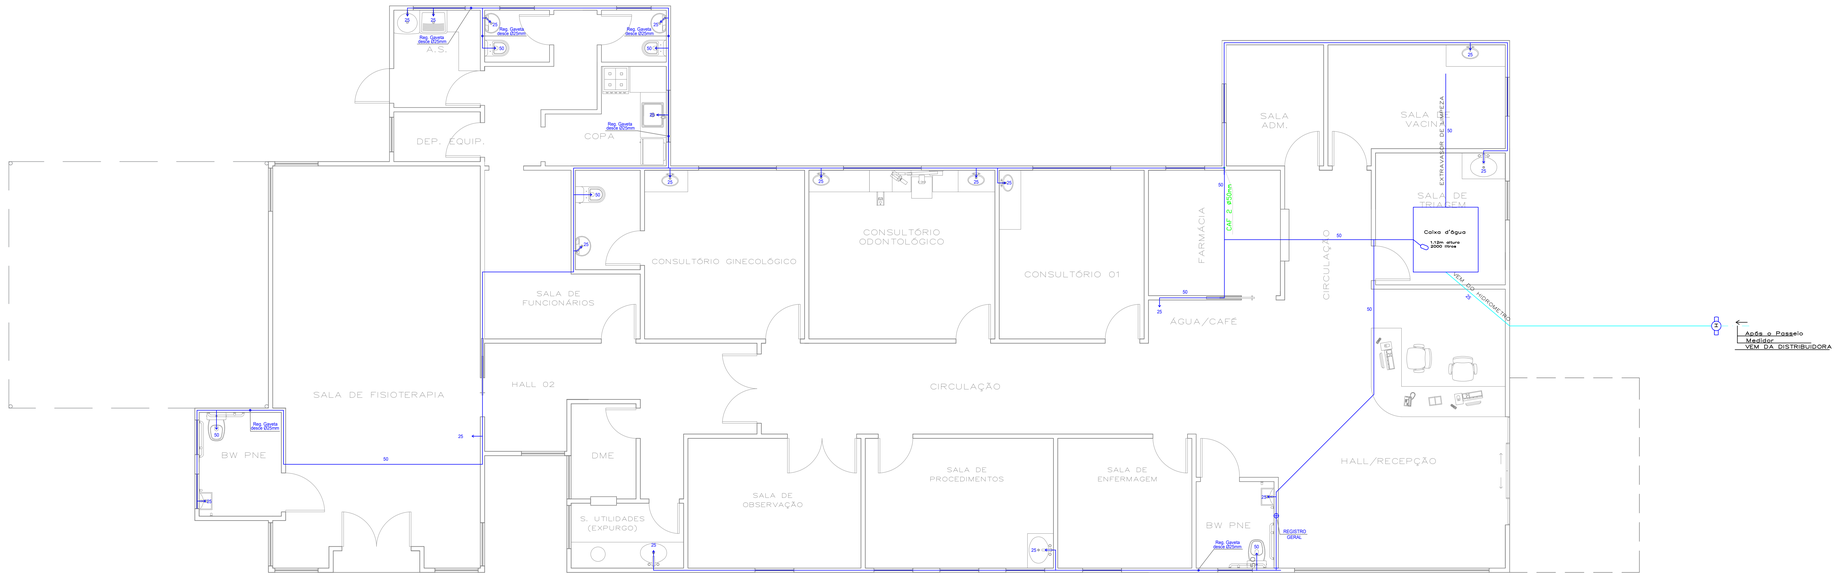

11 HIDRÁULICO
ESCALA 1/50

SIMBOLOGIA

- Rede de Esgoto
- Rede Pluvial
- LV Lavatório
- VS Vaso Sanitário com Caixa Acoplada
- CH Chuveiro
- RS Ralo Sifonado
- TV Tubo ventilação
- AP Tubo Queda De Água Pluvial
- TQ Tubo Queda
- Ø Diâmetro

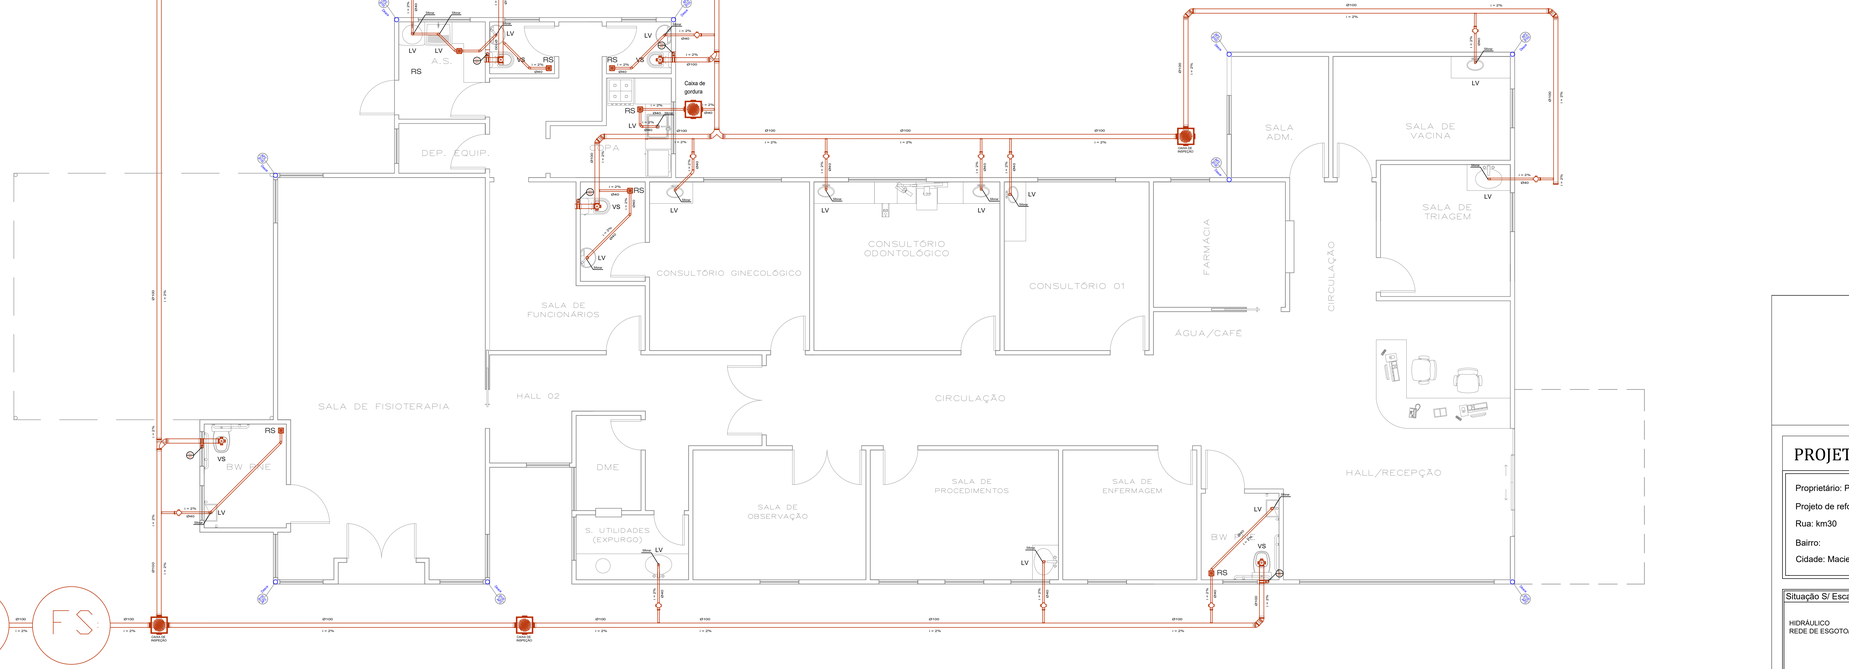

SU FA FS

FOSSA JÁ EXISTENTE E DIMENSIONADA
DESENHO ILUSTRATIVO

12 REDE DE ESGOTO/PLUVIAL
ESCALA 1/50

PROJETO DE REFORMA/AMPLIAÇÃO

Folha Nº 4/5

Proprietário: Prefeitura Municipal de Macieira - Secretaria de Saúde

Projeto de reforma

Rua: km30

Bairro:

Cidade: Macieira/SC.

Situação S/ Escala Indicada

HIDRÁULICO
REDE DE ESGOTO/PLUVIAL

Declaração:

Declaro que a aprovação do projeto pela prefeitura não implica no reconhecimento do direito de propriedade do terreno.

BS ENGENHARIA

Email: bsescritorioengenharia@gmail.com

CNPJ: 34.761.344/0001-35
Tel: (49)99975-7992
(49)3960-0669

Engenheira Civil
Bruna C. Carvalho
CREA-SC 164251-3

Desenhista
Larissa Medeiros

Proprietário
Pref. Municipal de Macieira - Secretaria de saúde
CNPJ.95.992.020/0001-00

Bruna Caroline Carvalho
Engenheira Civil
CREA/SC: 164251-3