

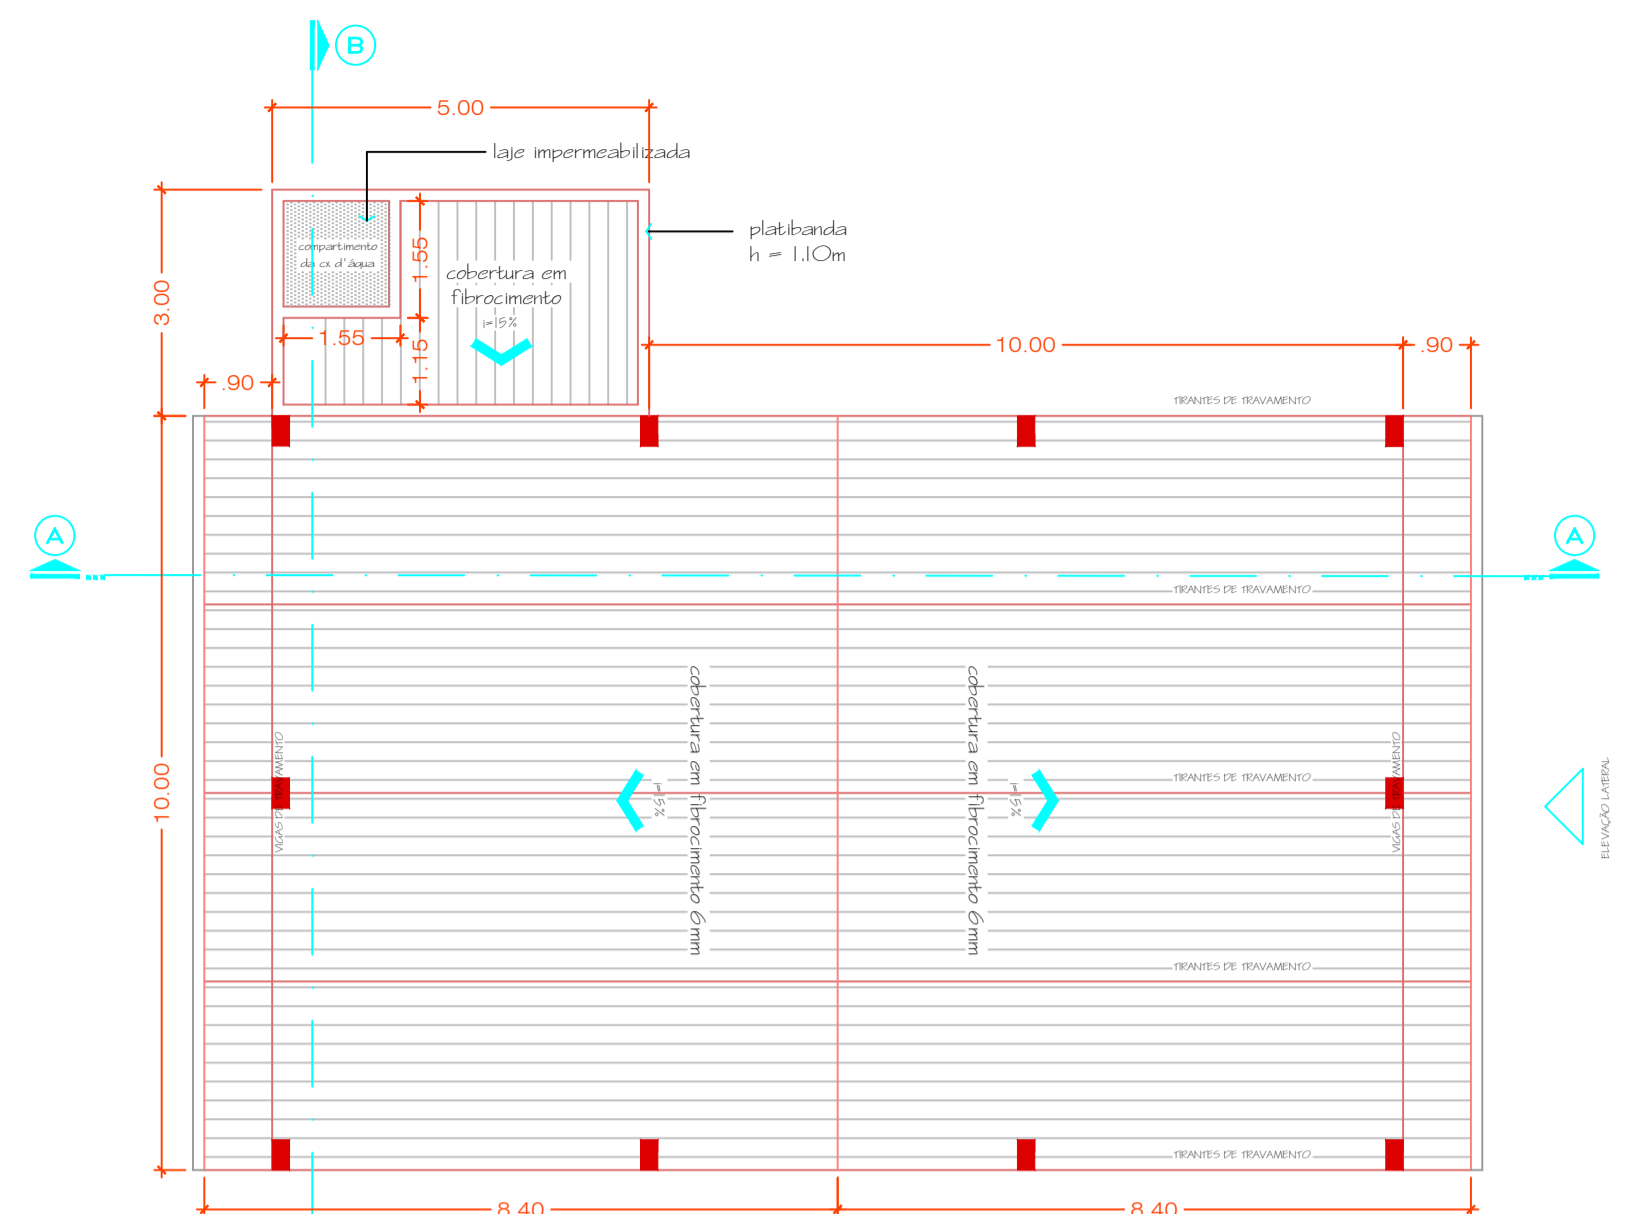
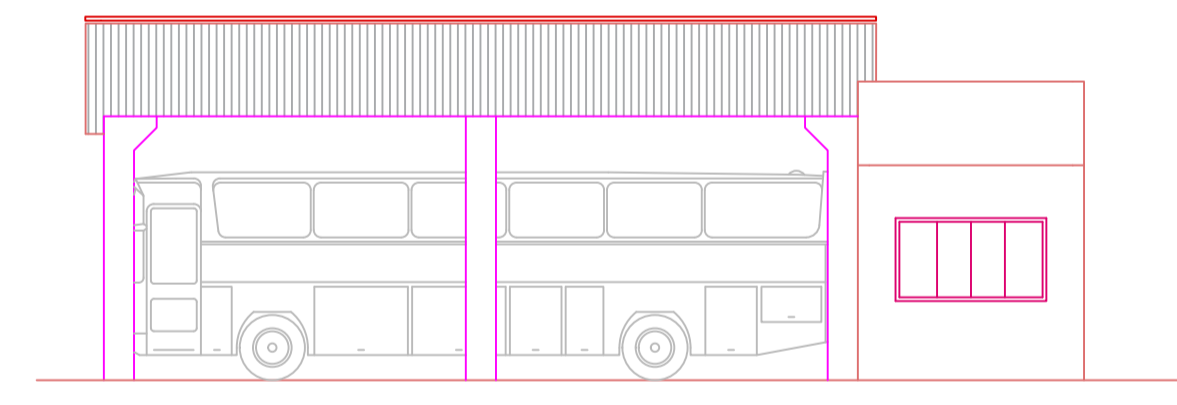
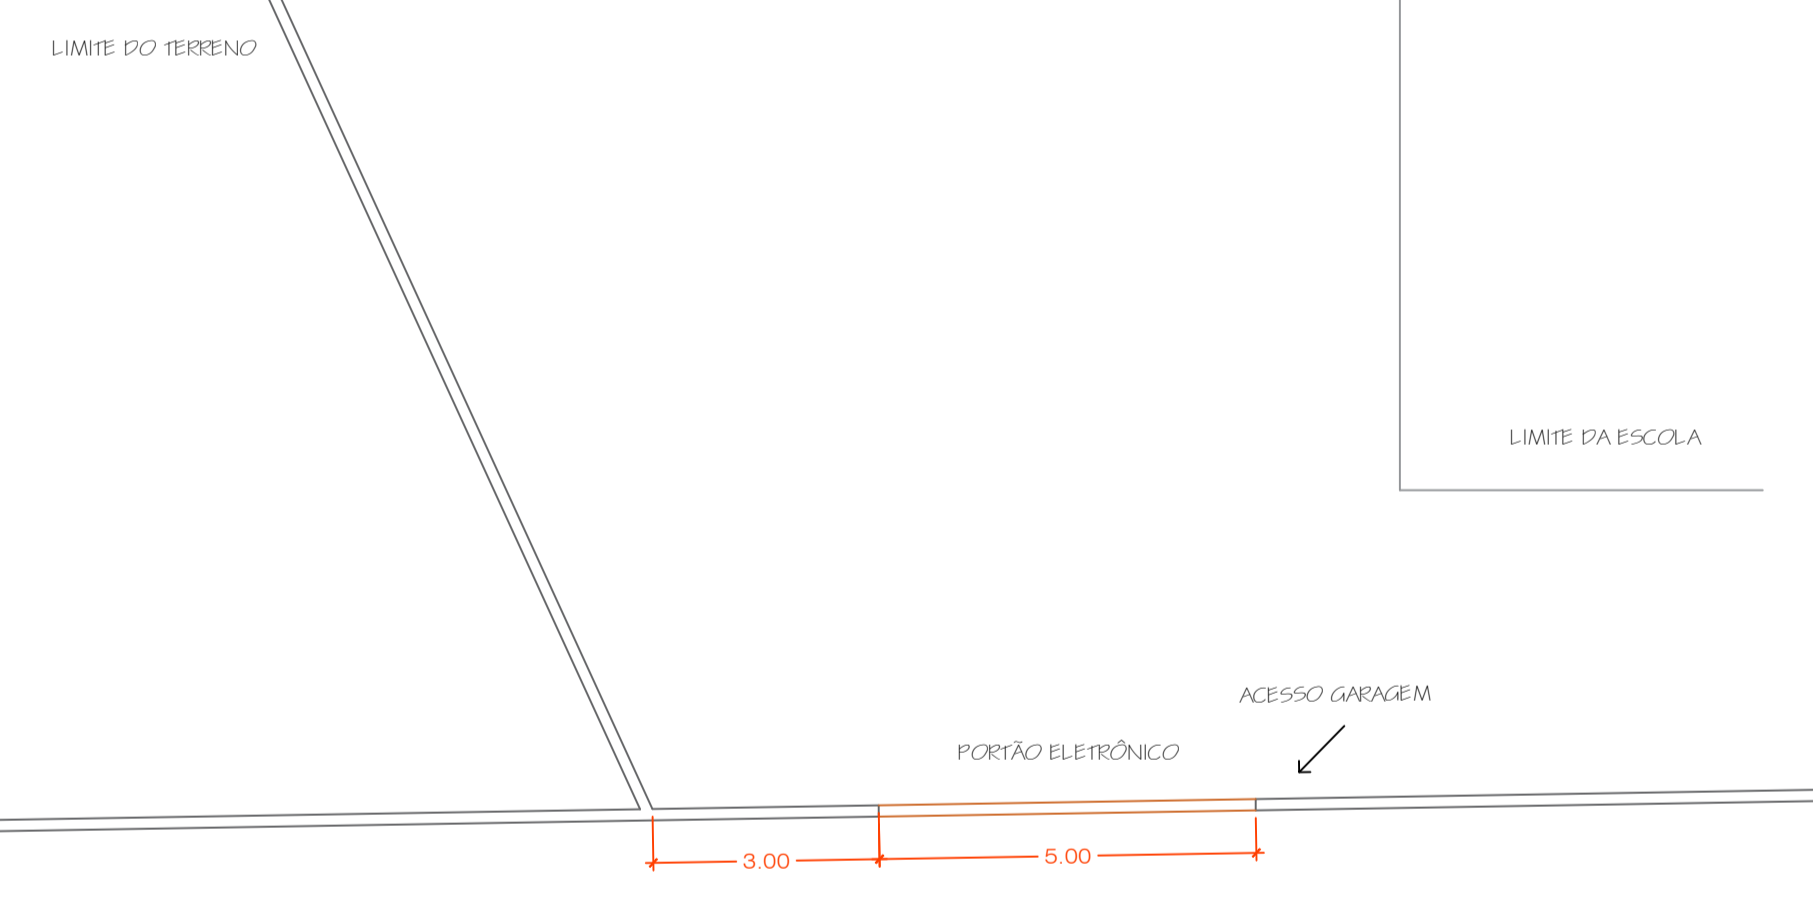



PLANTA BAIXA  
AREA: 85,00m²  
ESC: 1/75

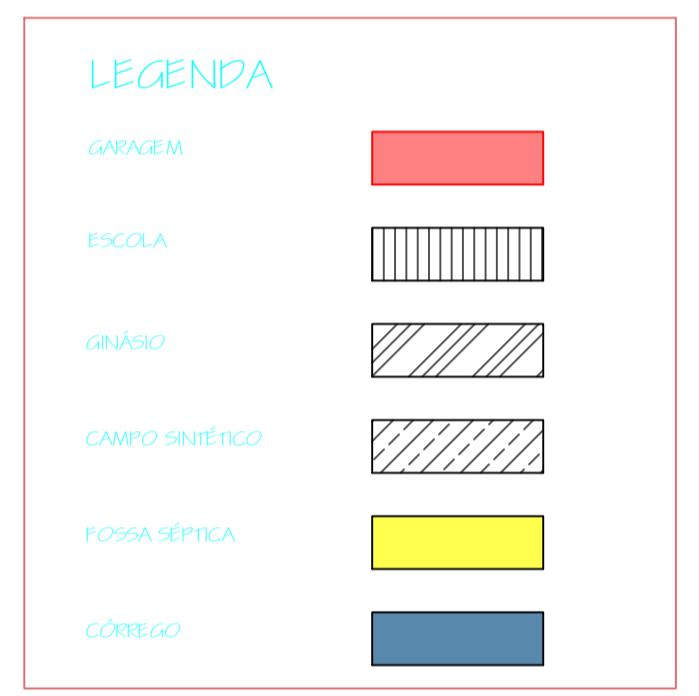


PLANTA DE COBERTURA  
AREA: 85,00m²  
ESC: 1/75

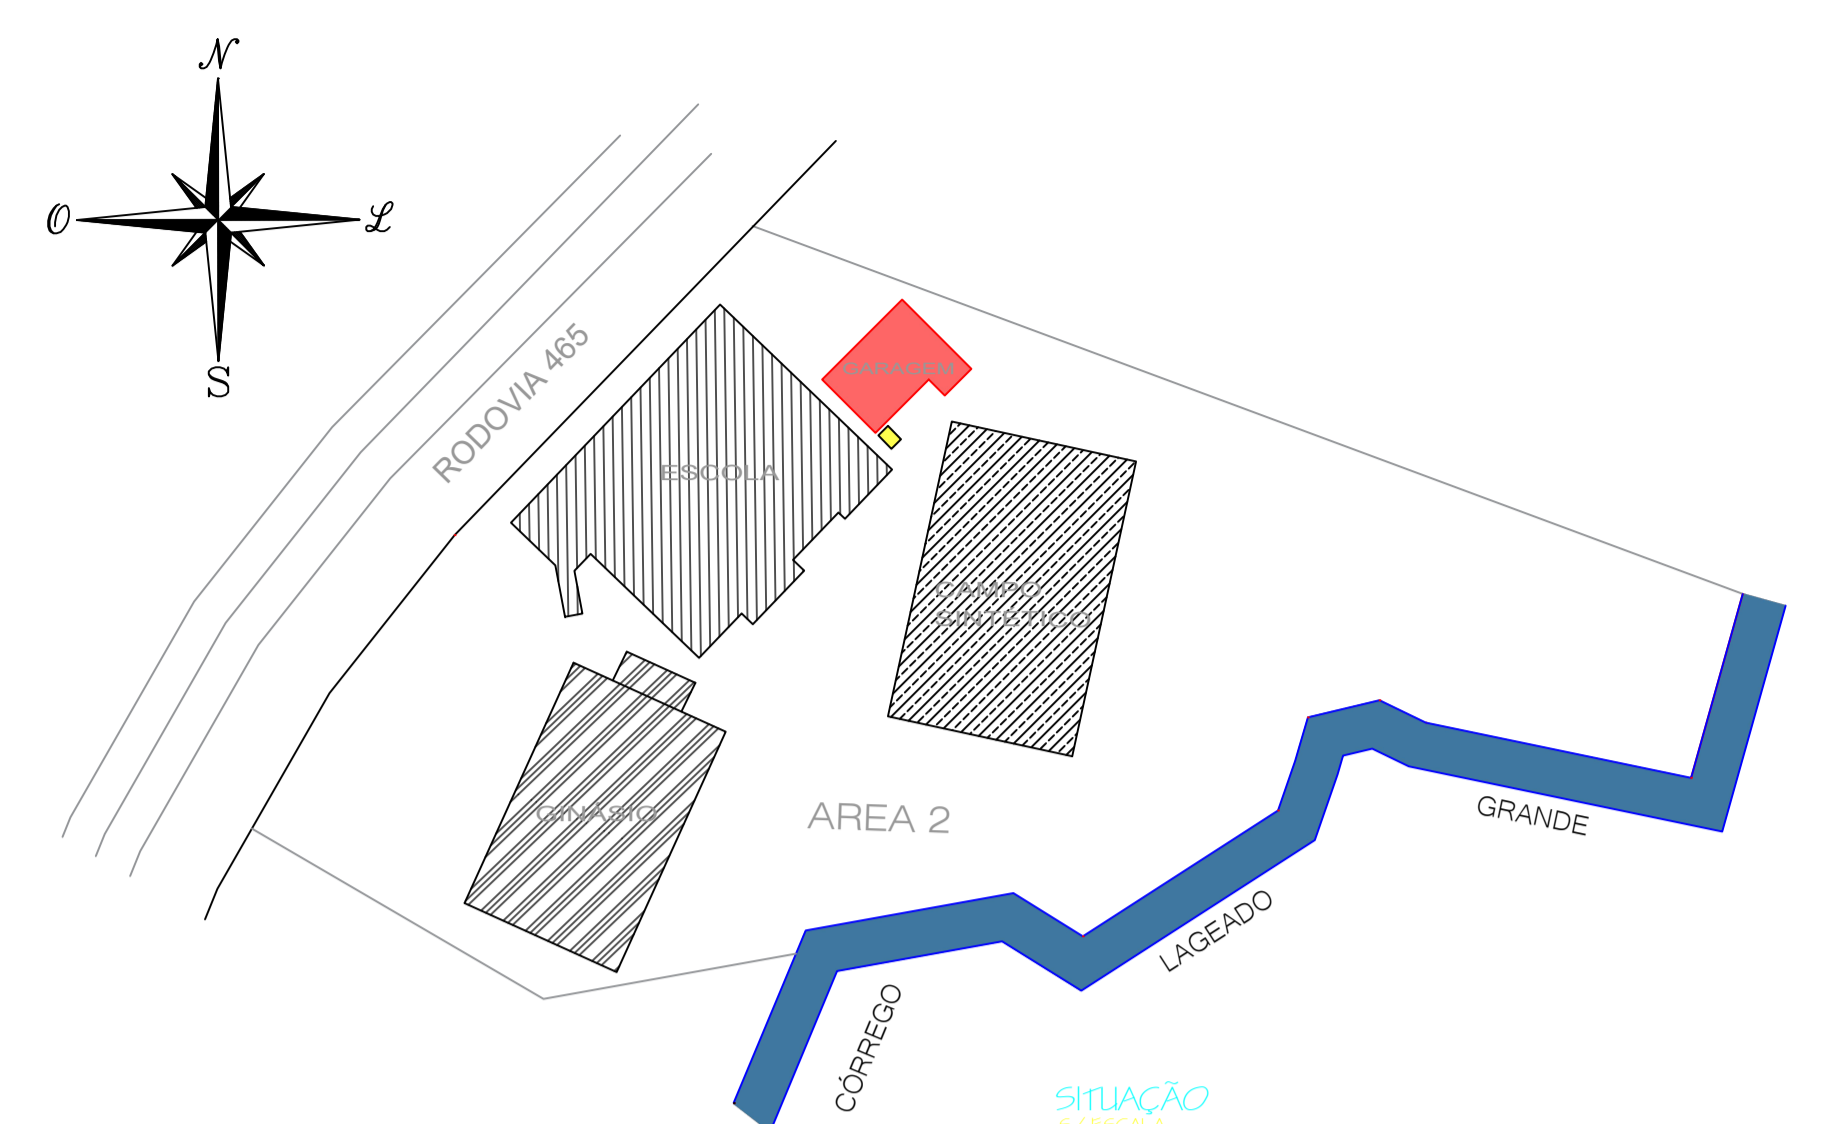


FACHADA LATERAL  
ESC: 1/20

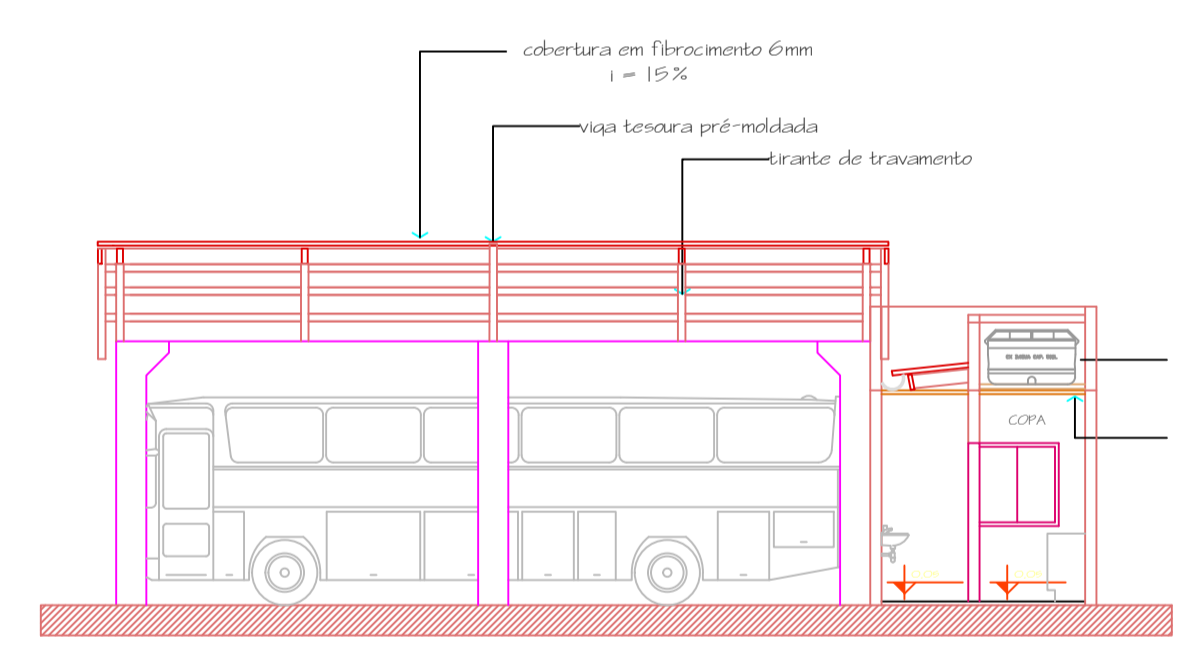

CORTE B - B'  
ESC: 1/20

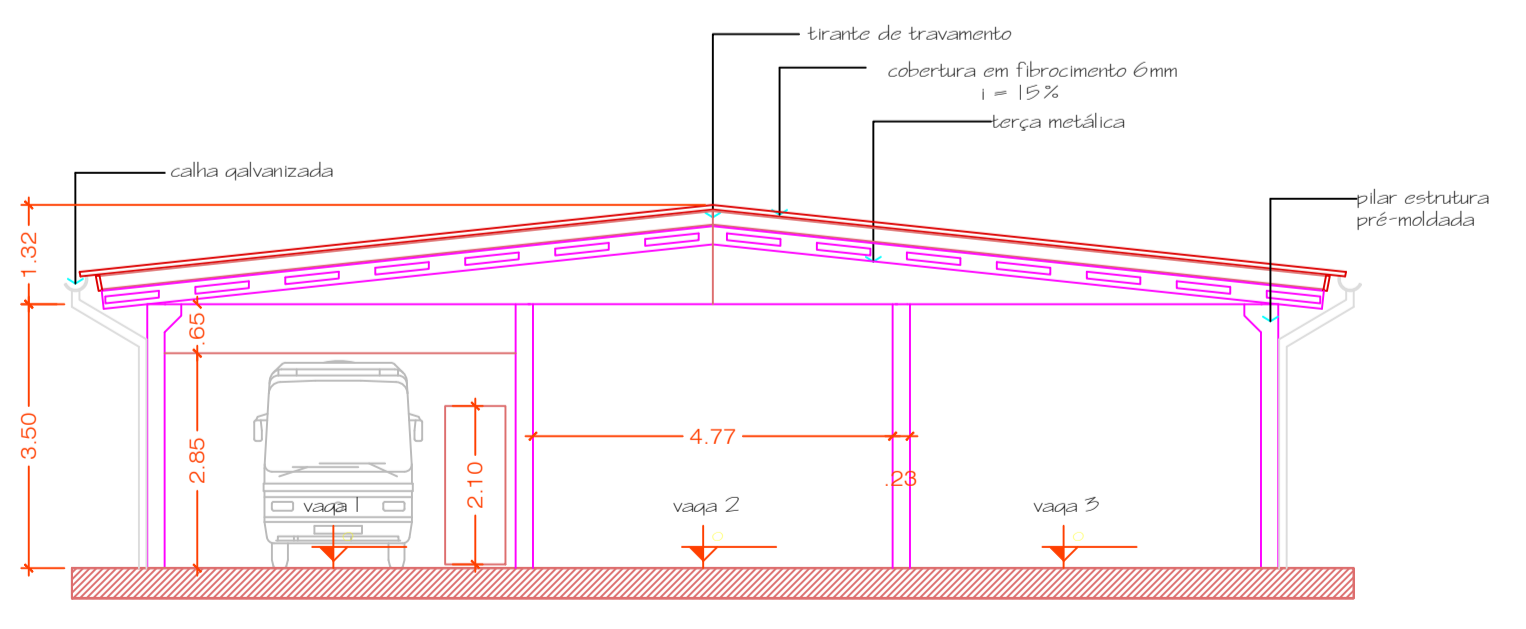

CORTE A - A'  
ESC: 1/20

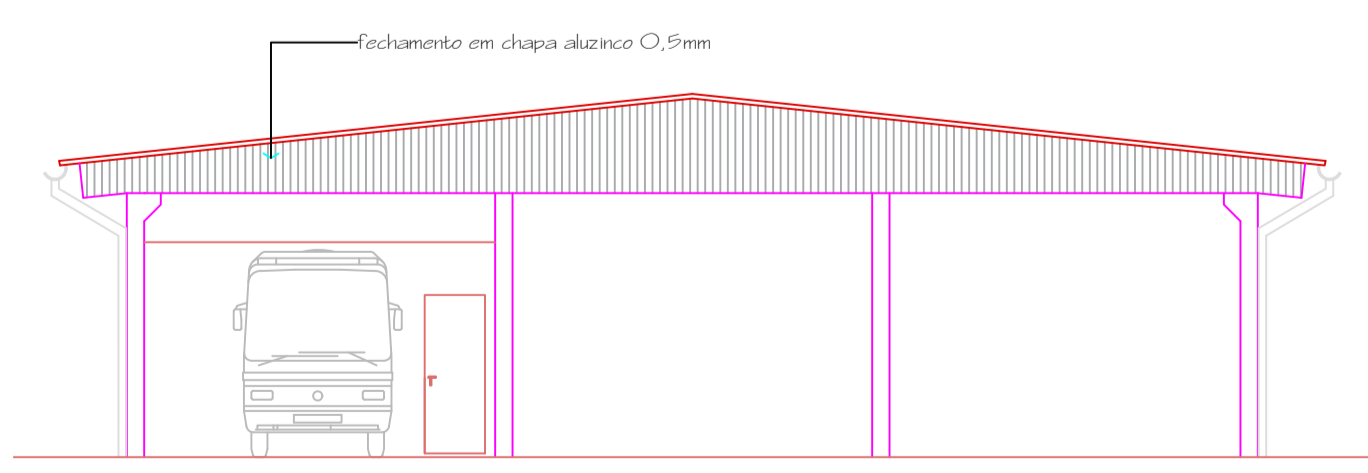

CORTE A - A'  
ESC: 1/20

DIREITOS AUTORAIS RESERVADOS  
ALTERAÇÕES DO PROJETO SOMENTE PODERÃO SER EFETUADAS MEDIANTE APROVAÇÃO DO PROJETO

<p>Douglas F. de Mello Presidente</p> <p>Odivar Clóvis Biscaro Secretário Executivo</p> <p>Av. Manoel Roque, 99 Vidreira - SC Fone 5680255</p>	<p>TÍTULO <b>AMPLIAÇÃO E REFORMA ESCOLA CÂNDIDO BERTOTTO ZUCATTI</b></p>	PRANCHA <b>08</b>
	<p>REFERÊNCIA <b>PLANTA BAIXA GARAGEM CORTES E ELEVACÃO</b></p>	
	<p>PROPRIETÁRIO <b>P.M. DE MACIEIRA</b> 95.992.020/001-00</p>	ASSINATURA
	<p>RESPONSÁVEL TÉCNICO <b>JEAN MARCELO ZIERO</b> ARQ. E URB. CAU/BR A32454-0</p>	ASSINATURA
<p>DESENHO <b>BRUNA</b></p>	<p>ESCALA <b>1/75</b></p>	<p>PREFEITURA</p>
	<p>DATA <b>AGO/2021</b></p>	