

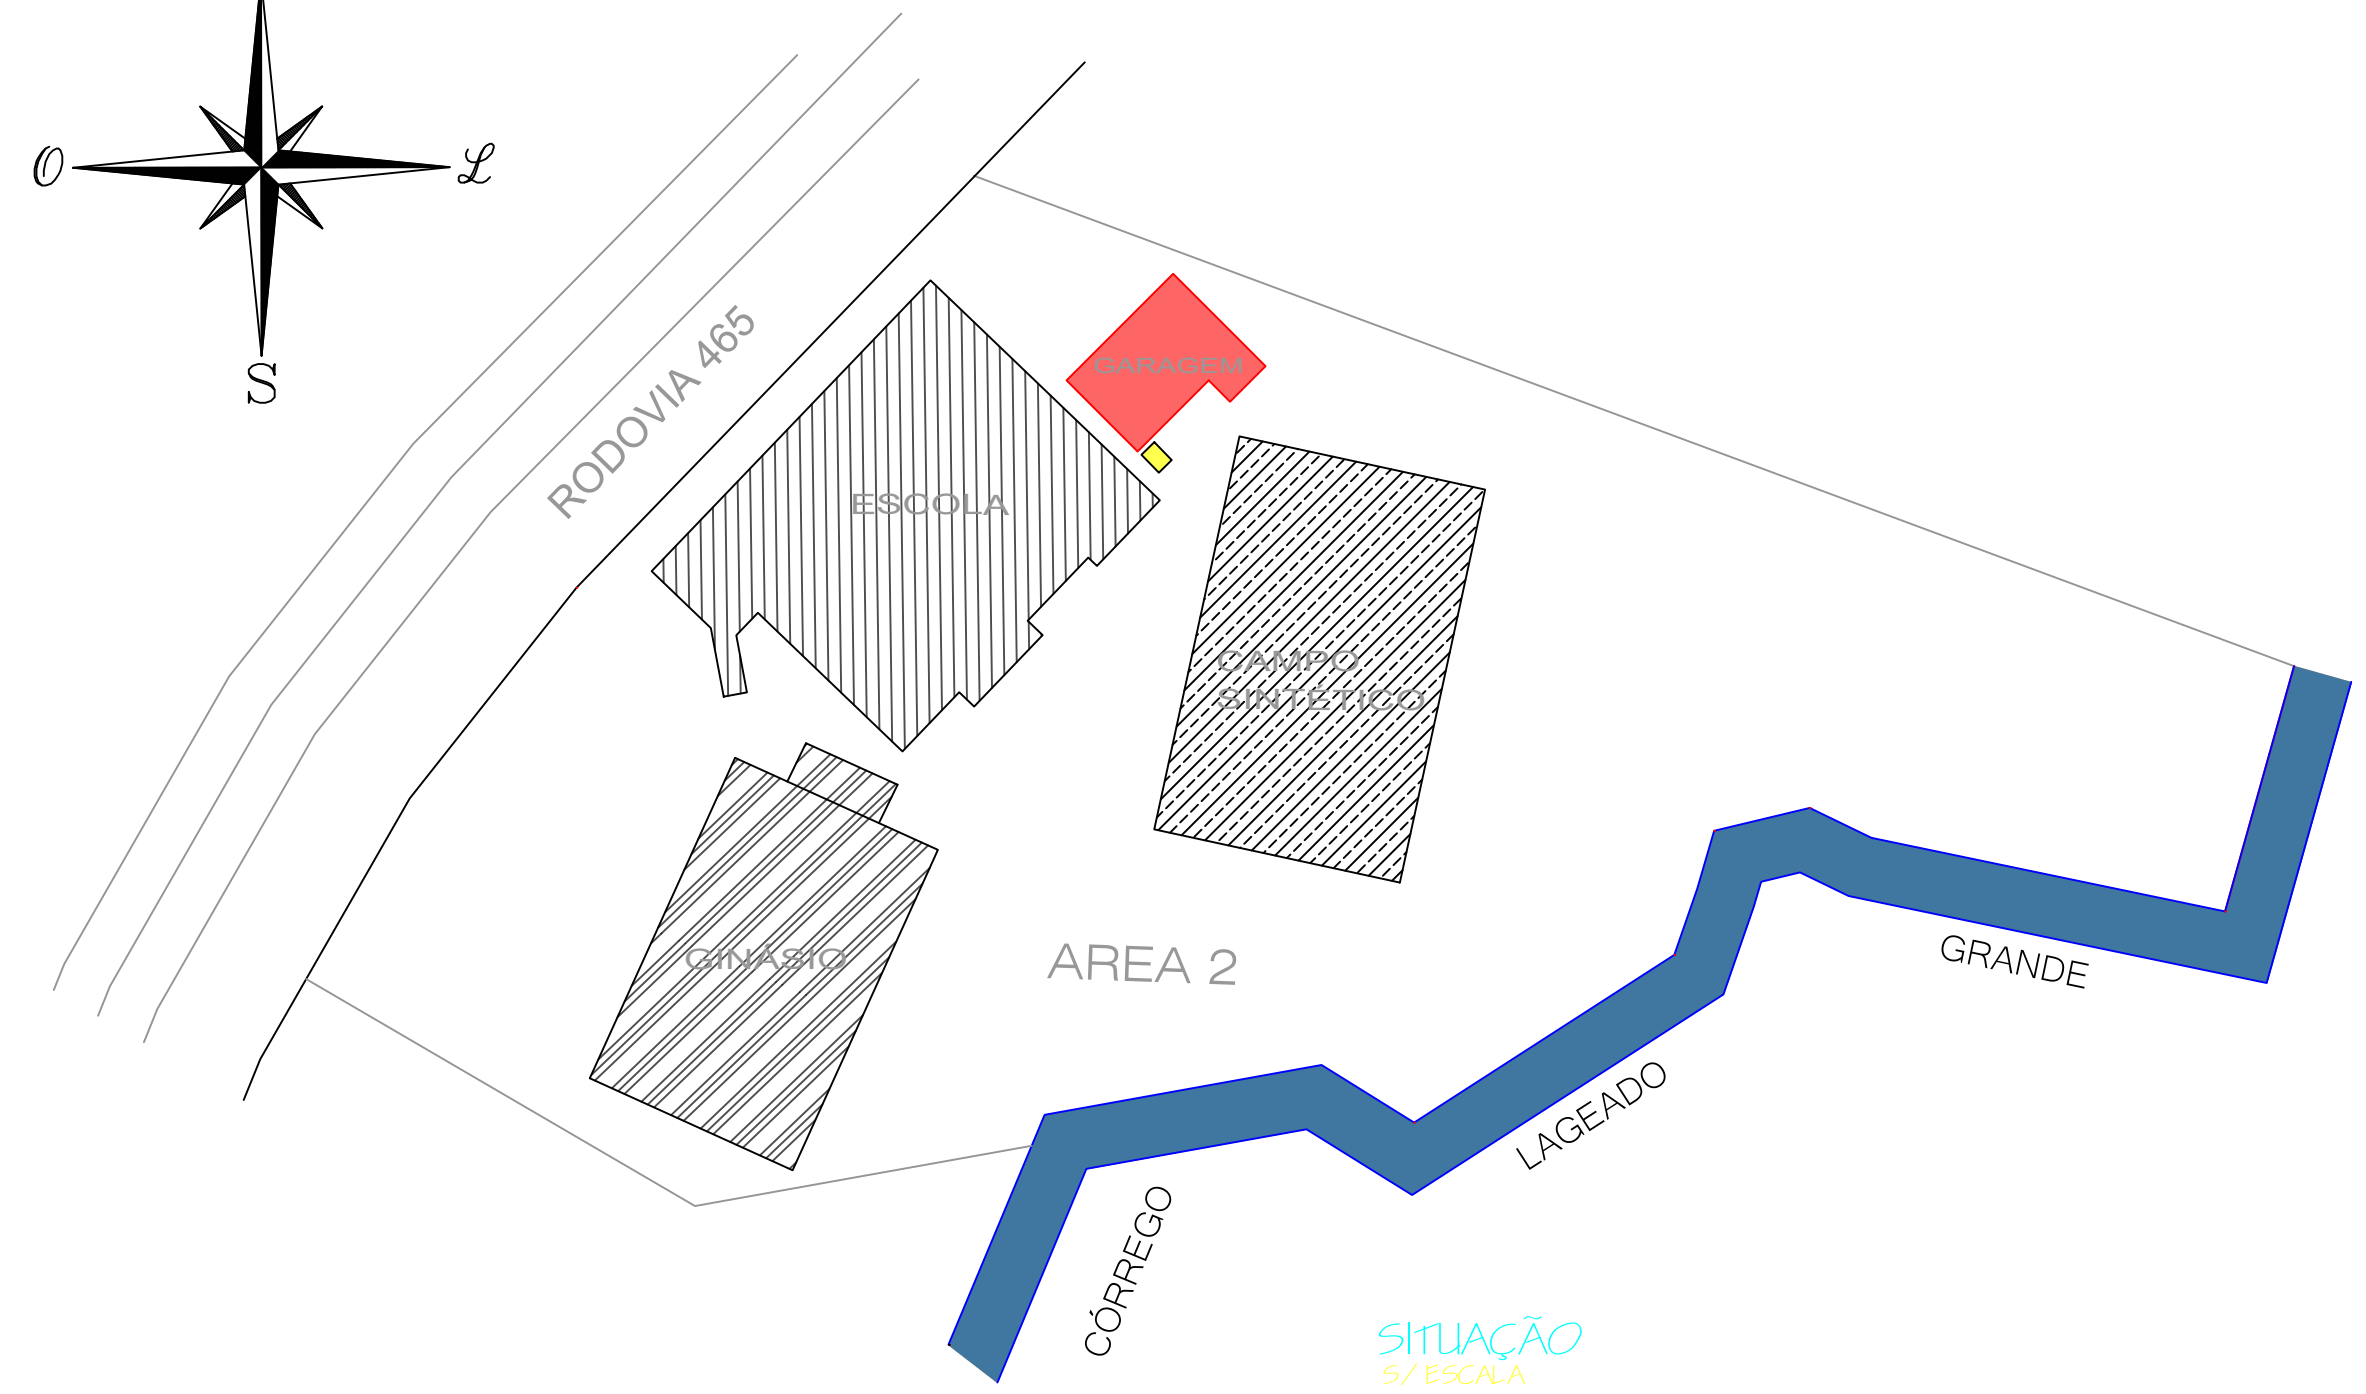



SIMBOLOGIA ELÉTRICO	
	Quadro de Medição
	Interruptor simples
	Interruptor paralelo
	Interruptor duplo paralelo
	Interruptor duplo
	Eletroduto em teto ou parede
	Disjuntor monofásico
	Ponto de luz no teto
	Tomada simples h=0,30
	Tomada simples h=1,10
	Tomada simples h=2,20
	Tomada ar condicionado h=2,20
	Fios fase, neutro, retorno e terra

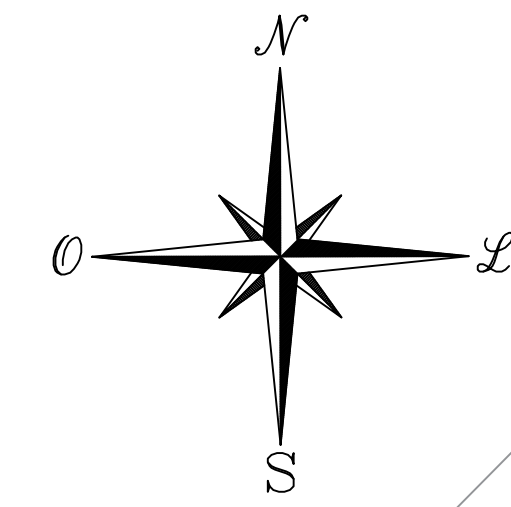

ELÉTRICO
ÁREA= 169,00m²
ESCALA= 1/75

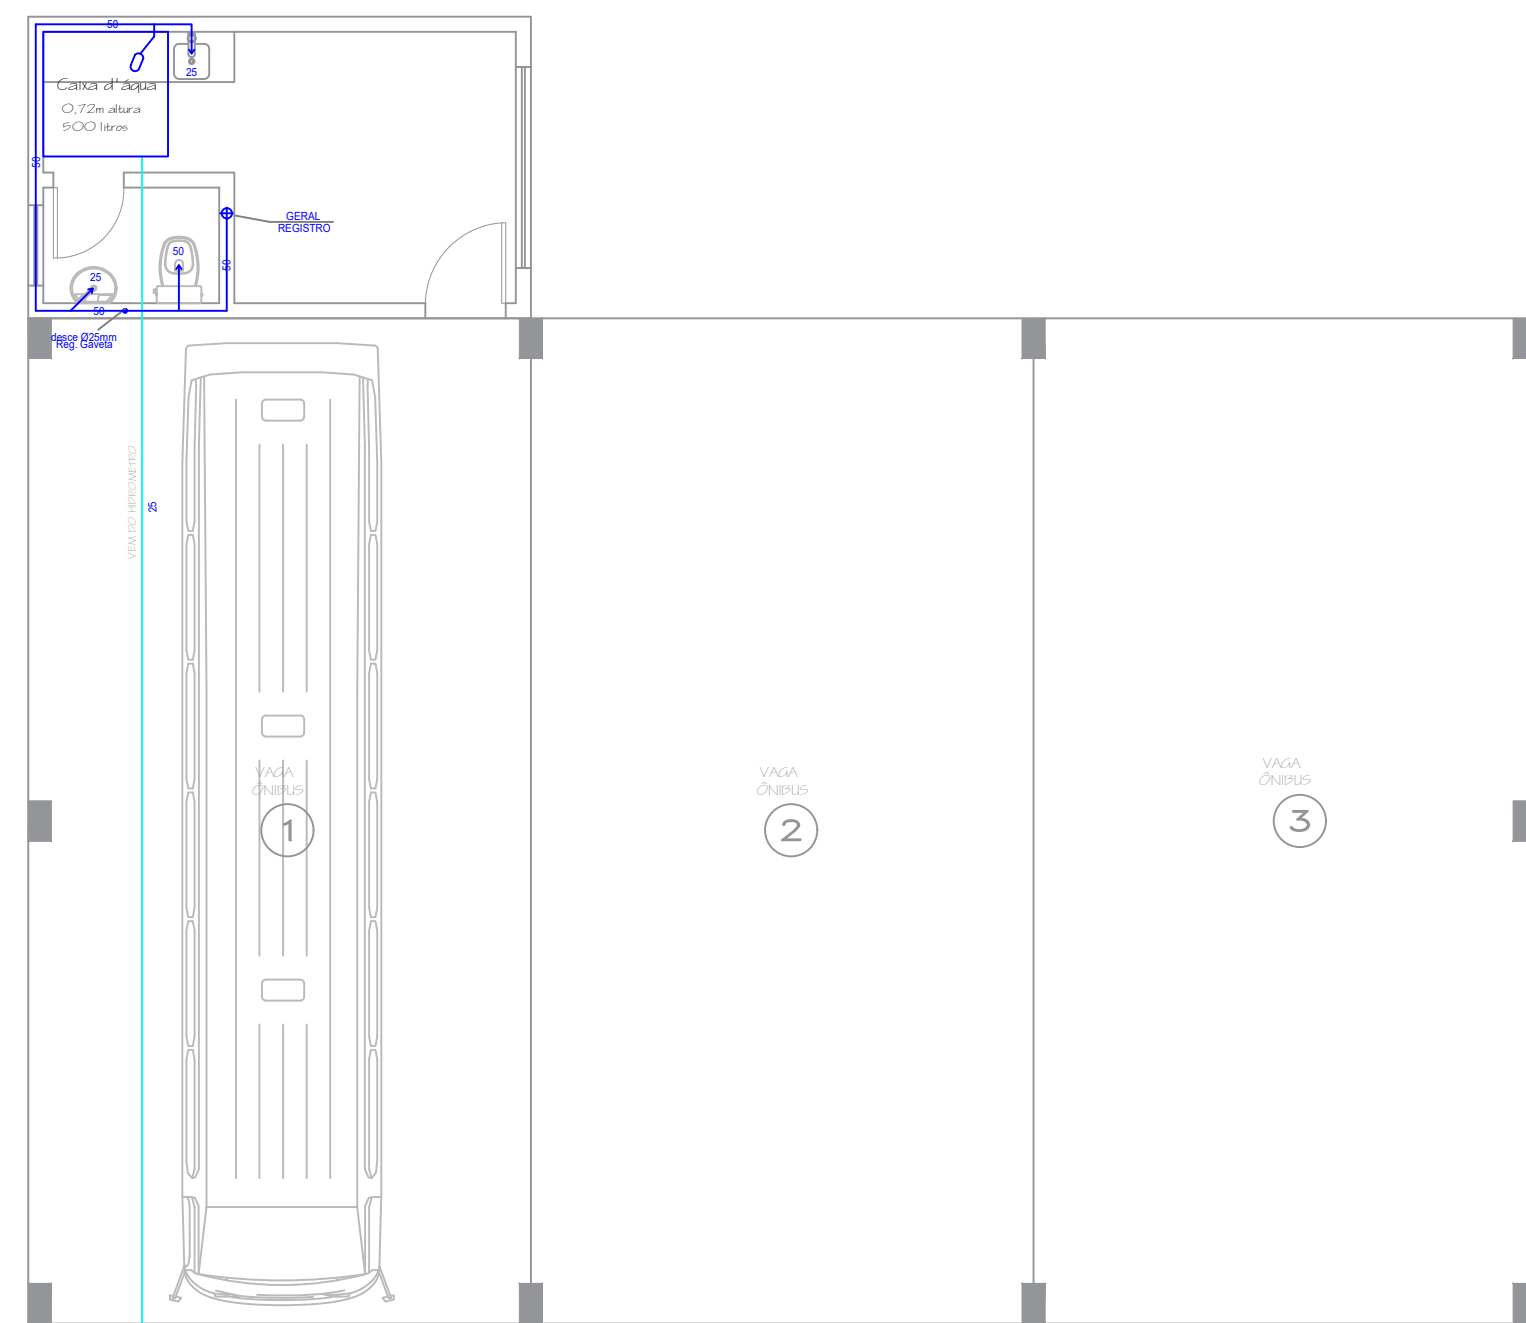

SIMBOLOGIA	
	Rede de Água Fria
	Rede Água fria subterrânea
	Saída d'água
	Bóia
	Registro de Passagem
	Lavatório
	Vaso Sanitário com Caixa Acoplada
	Chuveiro
	AF Coluna de d'Água Fria
	AL Coluna de Entrada d'Água Potável
	TL Tubo de Limpeza e Extravasar
	Ø Diâmetro
Obs.: A tubulação de água fria não especificada D=25mm	

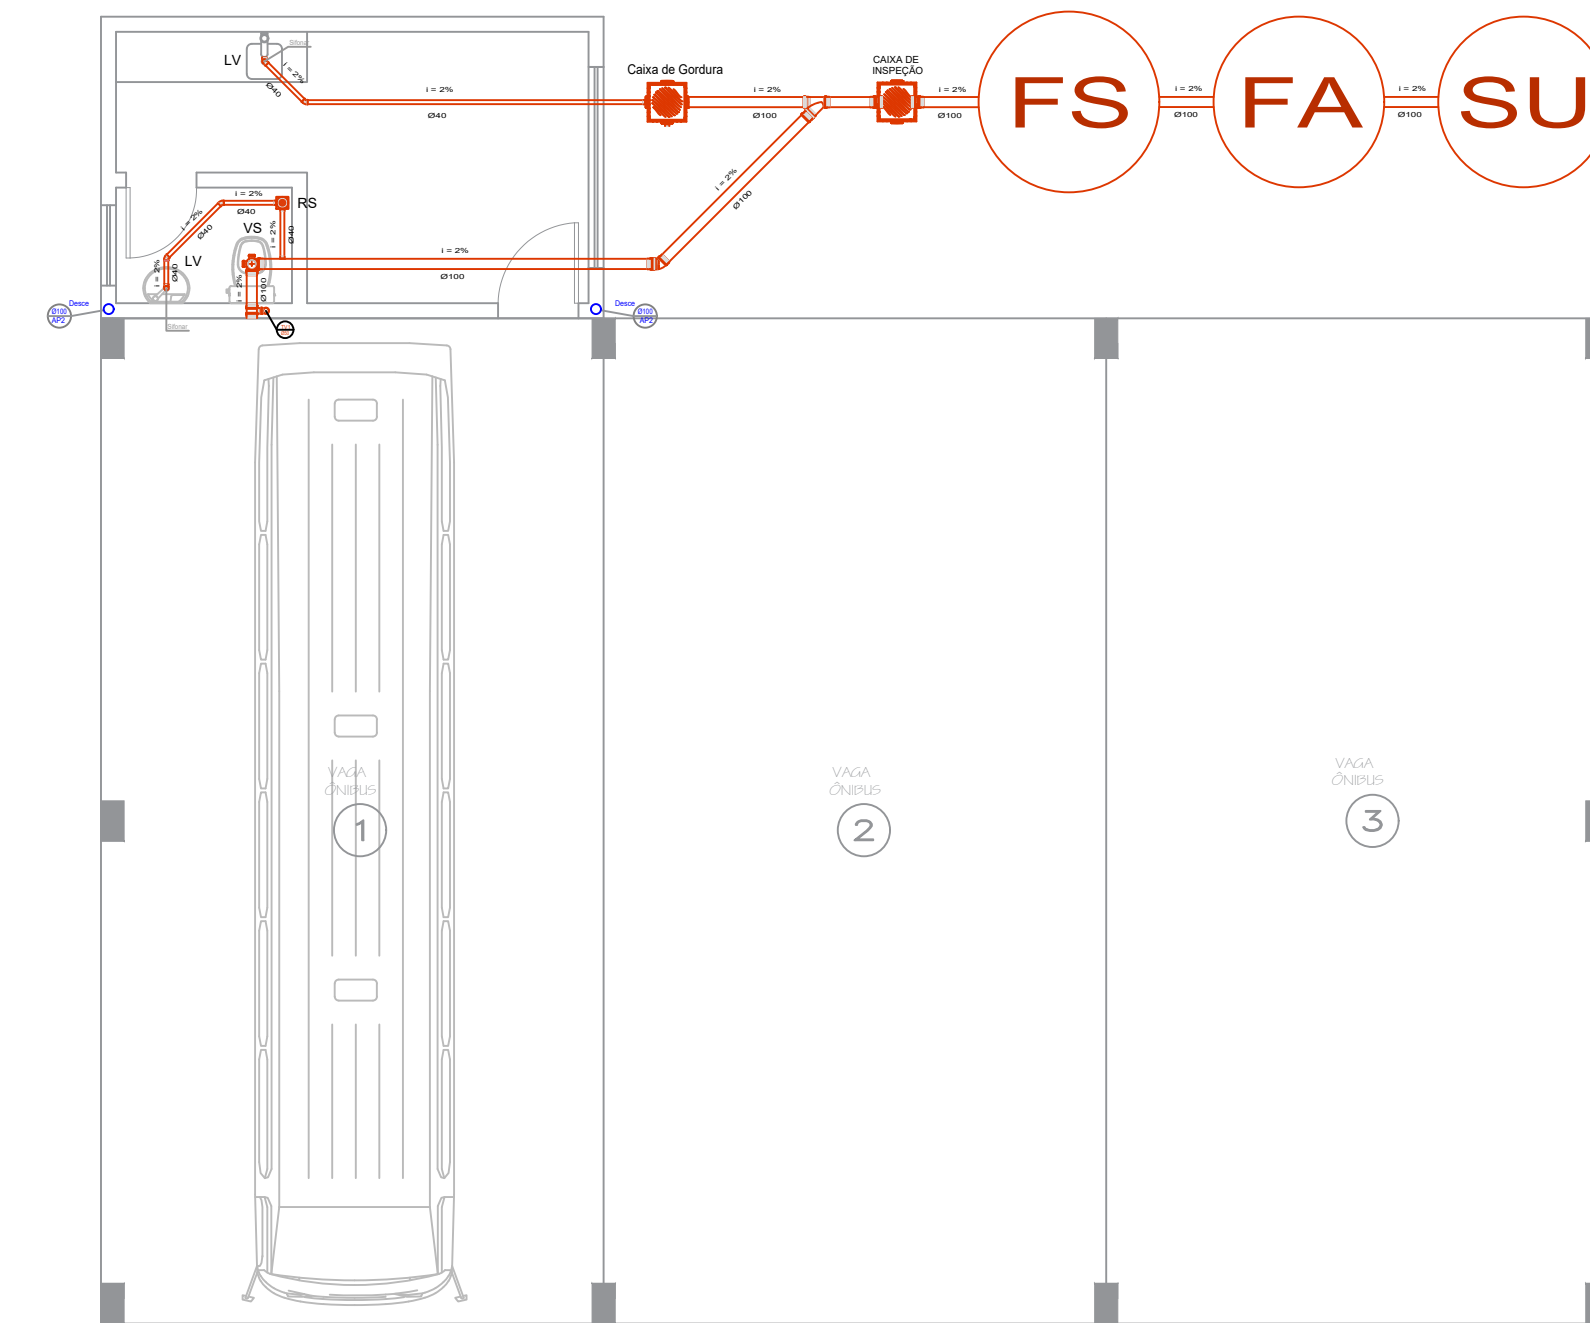

SIMBOLOGIA	
	Rede de Esgoto
	Rede Pluvial
	LV Lavatório
	VS Vaso Sanitário com Caixa Acoplada
	CH Chuveiro
	RS Rolo Sifonado
	TV Tubo ventilação
	AP Tubo Queda De Água Pluvial
	TQ Tubo Queda
	Ø Diâmetro

REDE DE ESGOTO/ PLUVIAL
ÁREA= 169,00m²
ESCALA= 1/75

LEGENDA	
GARAGEM	
ESCOLA	
GINÁSIO	
CAMPO SINTÉTICO	
FOSSA SÉPTICA	
CÓRREGO	

HIDRÁULICO
ÁREA= 169,00m²
ESCALA= 1/75

DIREITOS AUTORAIS RESERVADOS
ALTERAÇÕES DO PROJETO SOMENTE PODERÃO SER EFETUADAS MEDIANTE APROVAÇÃO DO PROJ. 01514

<p>Douglas F. de Mello Presidente</p> <p>Odivar Clóvis Biscaro Secretário Executivo</p> <p>Av. Manoel Roque, 99 Videira - SC Fone 5680255</p>	<p>TÍTULO AMPLIAÇÃO E REFORMA ESCOLA CÂNDIDO BERTOTTO ZUCATTI</p>	PRANCHA 09	
	<p>REFERENCIA REDE DE ESGOTO / PLUVIAL HIDRÁULICO ELETRICO</p>	<p>PROPRIETARIO P.M. DE MACIEIRA 95.992.020/001-00</p>	ASSINATURA
	<p>RESPONSÁVEL TÉCNICO JEAN MARCELO ZIERO ARQ. E URB. CAU/BR A32454-0</p>	<p>DESENHO BRUNA</p>	ASSINATURA
	<p>ESCALA 1/75</p> <p>DATA AGO/2021</p>	<p>PREFEITURA</p>	