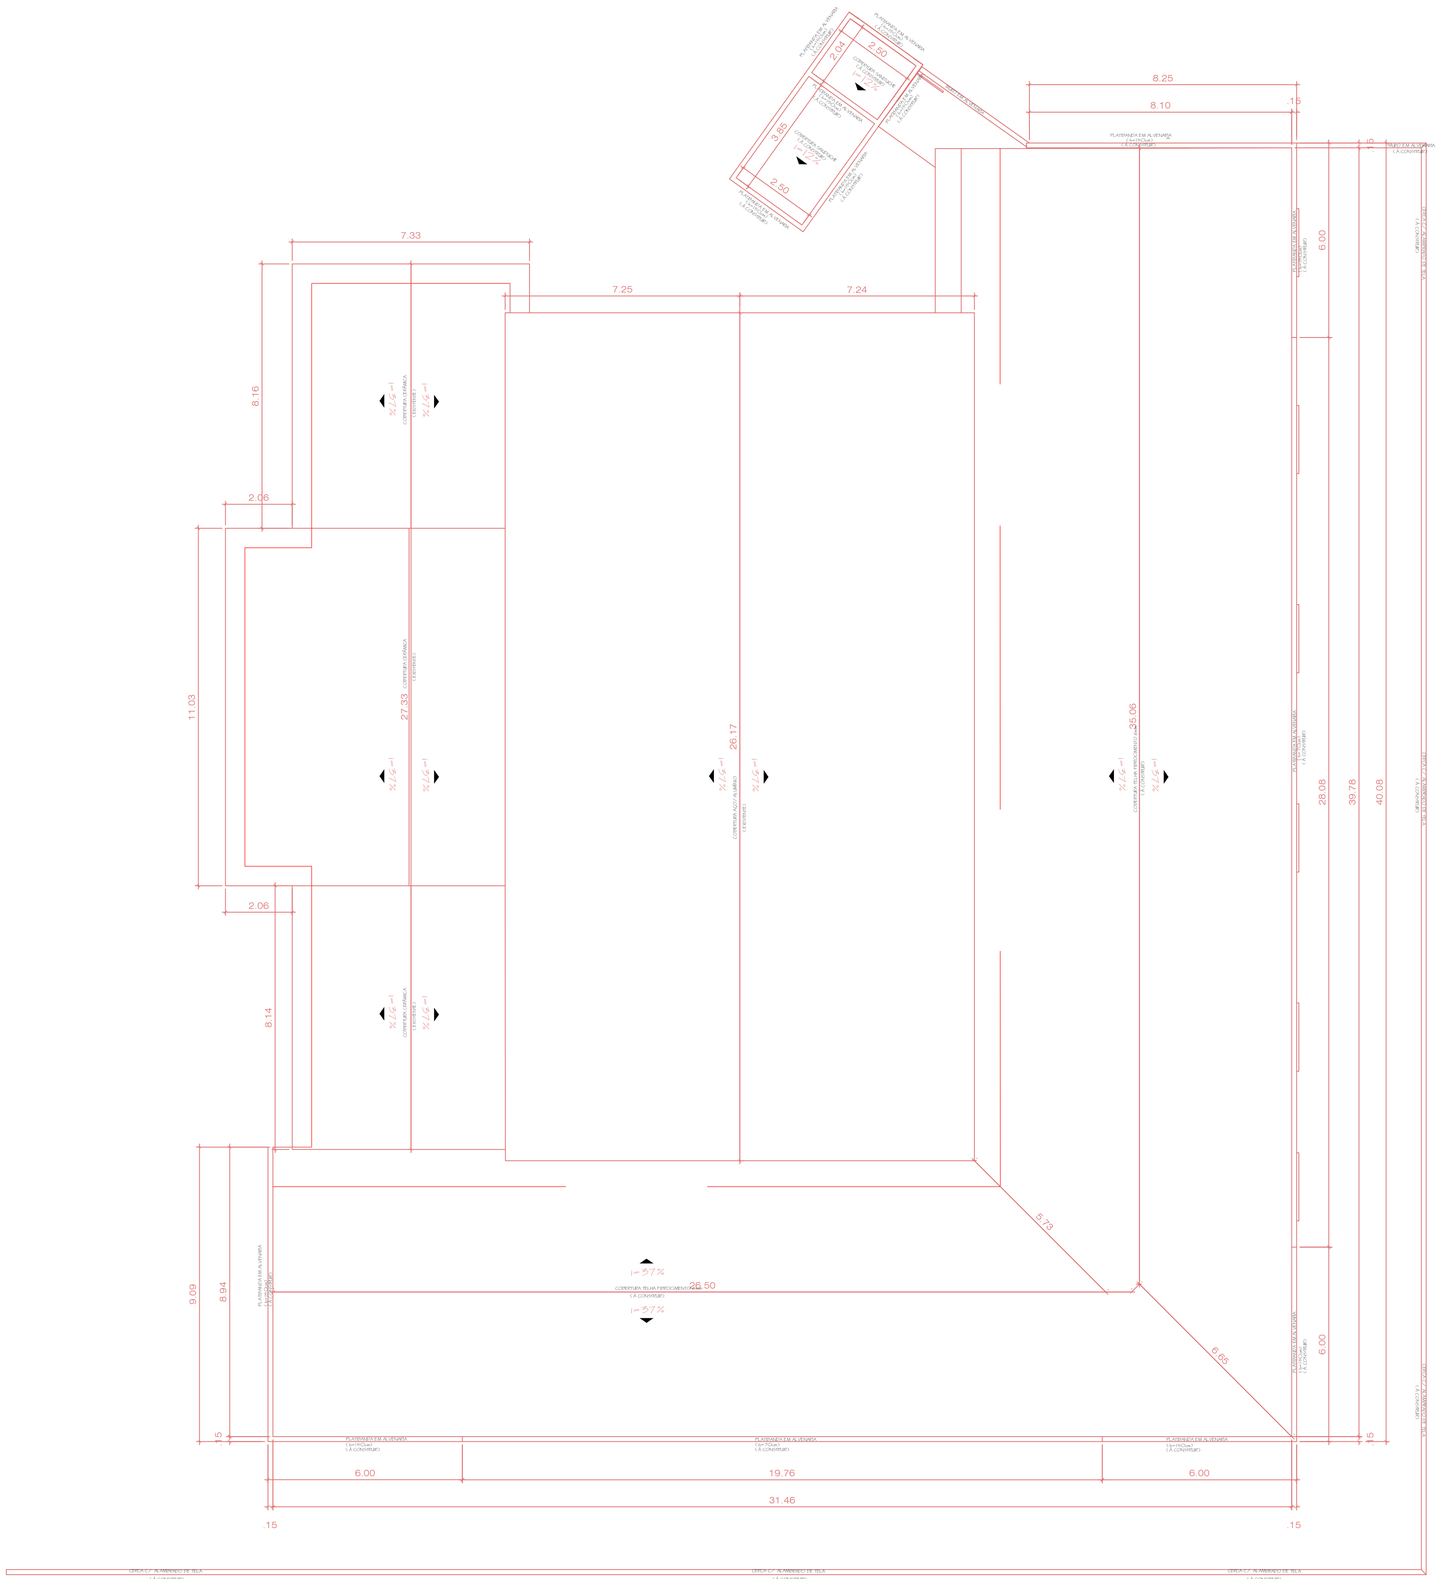

PLANTA DE COBERTURA

ESC: 1/75

DIREITOS AUTORAIS RESERVADOS

ALTERAÇÕES DO PROJETO SOMENTE PODERÃO SER EFETUADAS MEDIANTE AUTORIZAÇÃO DO PROJETISTA

AMARP
Associação dos Municípios do Alto Vale do Rio do Peixe

Douglas F. de Mello
Presidente

Odivar Clóvis Biscaro
Secretario Executivo

Av. Manoel Roque, 99
Videira – SC
Fone 5660255

TITULO
AMPLIAÇÃO E REFORMA
ESCOLA CÂNDIDO BERTOTTO ZUCATTI

PRANCHA
03

REFERENCIA
PLANTA DE COBERTURA

PROPRIETÁRIO
P.M. DE MACIEIRA
95.992.020/001-00

ASSINATURA

RESPONSAVEL TECNICO
JEAN MARCELO ZIERO
ARQ.E URB. CAU/BR A32454-0

ASSINATURA

DESENHO
ENG. BRUNA

ESCALA
1/75

DATA
AGO/2021

PREFEITURA