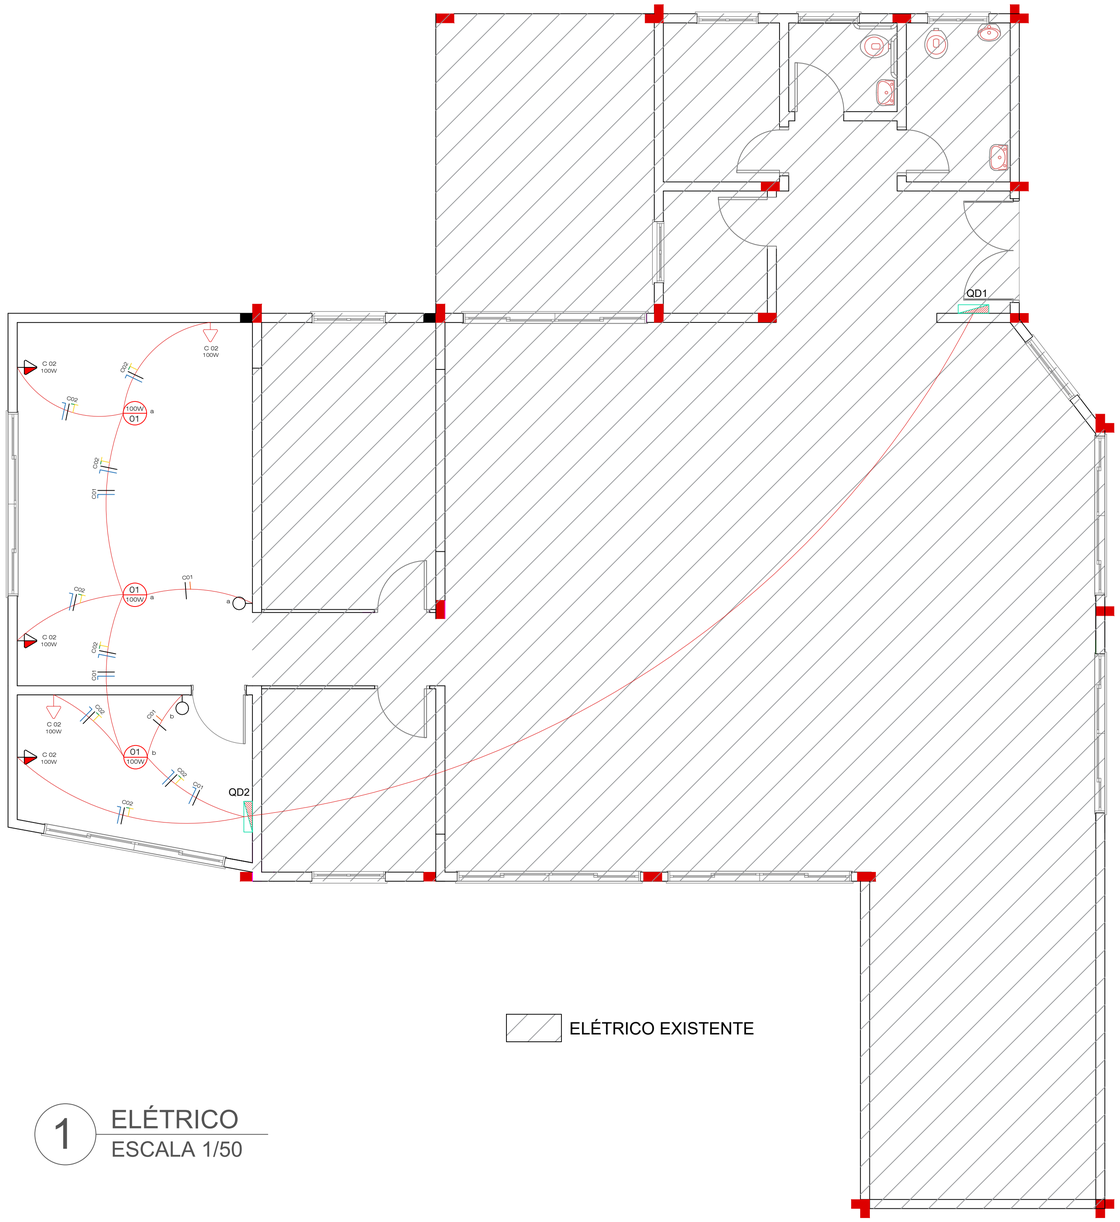

1 ELÉTRICO
ESCALA 1/50

SIMBOLOGIA ELÉTRICO

- Quadro de Medição
- Quadro de Distribuição
- Interruptor simples
- Interruptor paralelo
- Interruptor duplo paralelo
- Interruptor duplo
- Eletroduto em teto ou parede
- Iluminação: lâmpada embutida/spot (C 01 / 100W)
- Tomada simples h=0,30
- Tomada simples h=1,10
- Tomada simples h=2,20
- Ar condicionado
- Fios fase, neutro, retorno e terra

OBSERVAÇÕES:
ELETRODUTO NÃO COTADO TERÁ # 3/4"
→ NEUTRO - COR AZUL CLARO
→ TERRA - COR AMARELO-VERDE
→ RETORNO - COR LARANJA

QUADRO DE CARGAS QD1 - 220V

CIRCUITO	POT. LÂMPADAS	POT. TOMADAS	TOTAL CIRC. (W)	FASES COND. (mm²)	DISJ. (A)
	100W	100W			
C1	3		300	1,5	10
C2		5	500	2,5	16
CIRCUITO	POT. LÂMPADAS	POT. TOMADAS	TOTAL CIRC. (W)	FASES COND. (mm²)	DISJ. (A)
	100W	100W			
			800	4,0	26

CIRCUITO	CIRCUITO
C1	LUMINÁRIAS
C2	TOMADAS DE USO GERAL

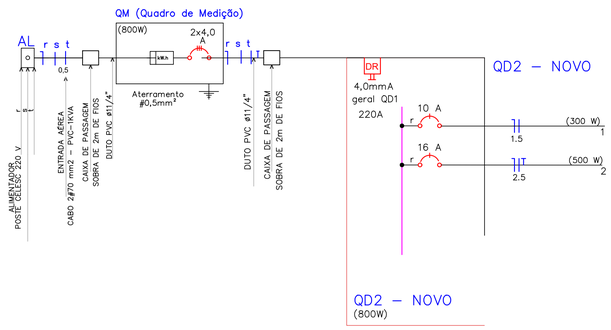

2 DIAGRAMA
ESCALA 1/50

PROJETO DE AMPLIAÇÃO

Folha Nº 2/2

Proprietário: FUNDO DE ASSISTÊNCIA SOCIAL - CRAS

Rua: Severino José Constantine Nº32

Bairro: Centro - CEP: 89518000

Cidade: Macieira/SC

Situação S/ Escala Indicada

ELÉTRICO
QUADRO DE CARGAS
LEGENDA
DIAGRAMA

Declaração:

Declaro que a aprovação do projeto pela prefeitura não implica no reconhecimento do direito de propriedade do terreno.

BS ENGENHARIA
Email: bsescritorioengenharia@gmail.com
CNPJ: 34.761.344/0001-35
Tel: (49)99975-7992
(49)3960-0669
ENGENHEIRA CIVIL
Bruna C. Carvalho
CREA-SC 164251-3
ARQUITETA
Larissa Medeiros

Proprietário
Fundo de Assistência Social - CRAS
CNPJ: 01.739.381/0001-98

BS Engenharia
Engenheira Civil
CREA/SC: 180053-4