




CORTE AA'  
ESC: 1/75

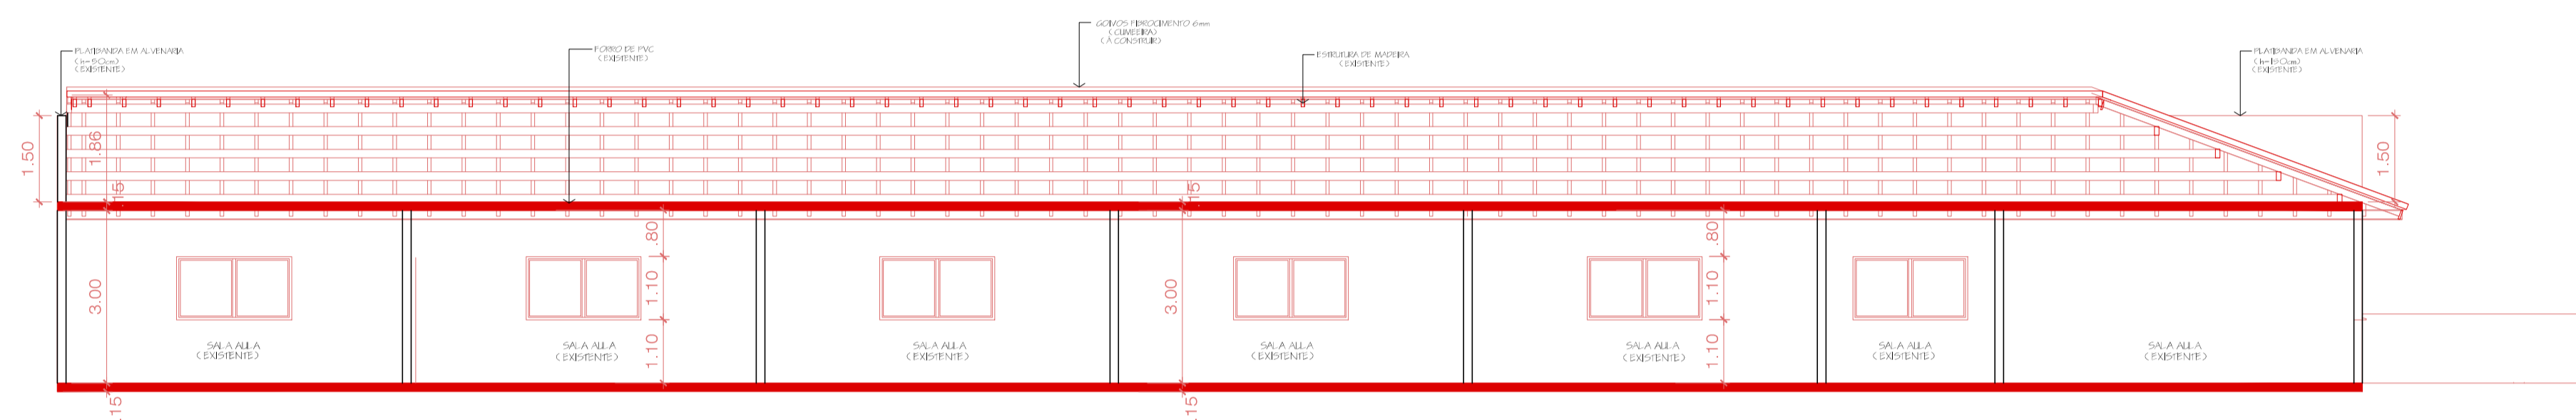


CORTE BB'  
ESC: 1/75

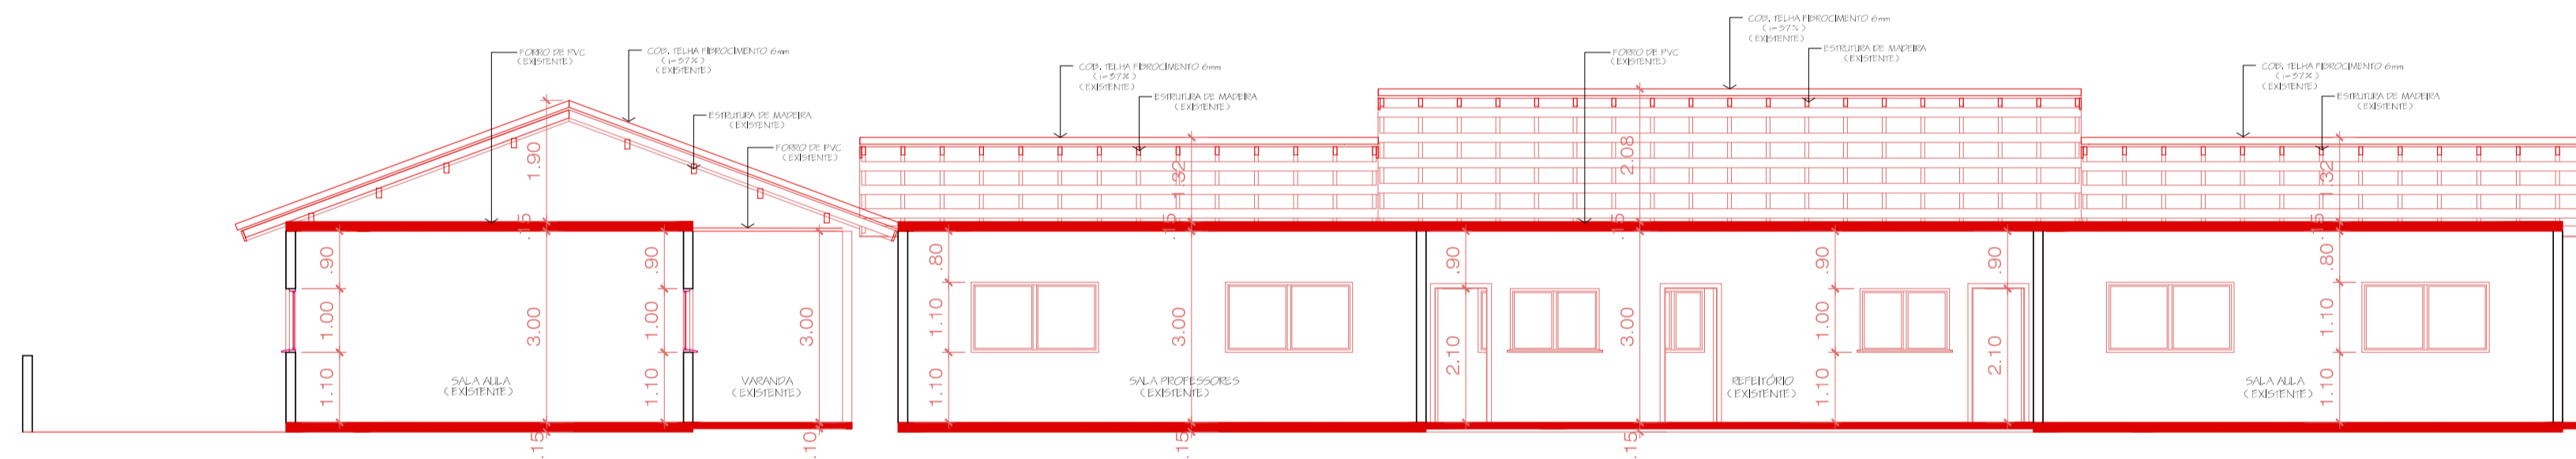

CORTE CC'  
ESC: 1/75

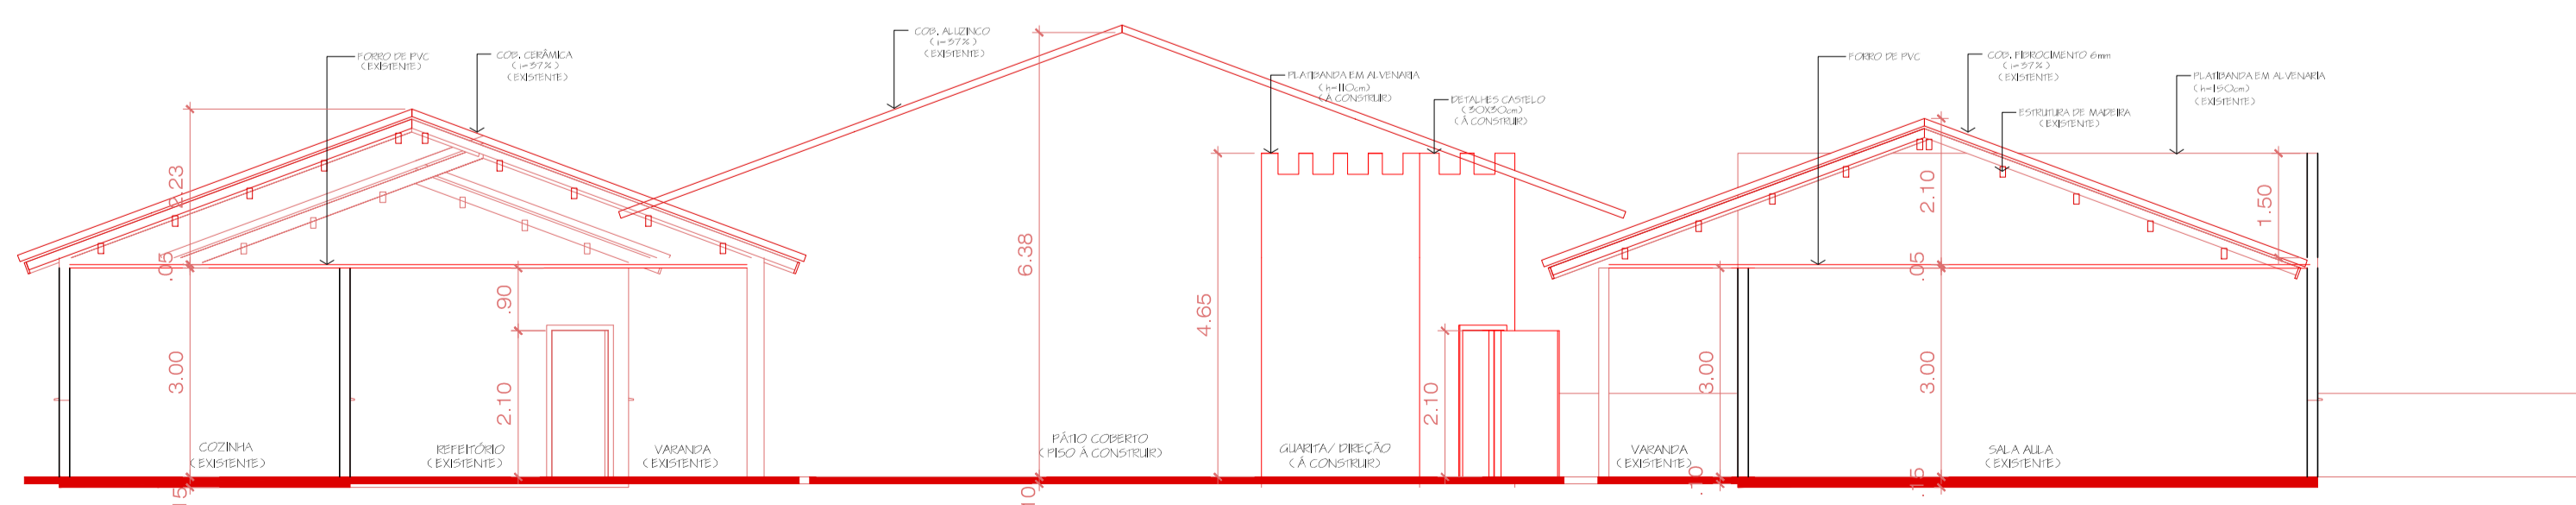

CORTE DD'  
ESC: 1/75

<b>DIREITOS AUTORAIS RESERVADOS</b>	
ALTERAÇÕES DO PROJETO SOMENTE POSSOEM EFEITOS MEDIANTE AUTORIZAÇÃO DO PROJETISTA	
 <b>AMARP</b> Associação dos Municípios do Alto Vale do Rio do Peixe	<b>TÍTULO</b> AMPLIAÇÃO E REFORMA ESCOLA CÂNDIDO BERTOTTO ZUCATTI
	<b>REFERÊNCIA</b> CORTE AA' CORTE BB' CORTE CC' CORTE DD'
<b>PROPRIETÁRIO</b> P.M. DE MACIEIRA 95.992.020/001-00	<b>ASSINATURA</b> _____
<b>RESPONSÁVEL TÉCNICO</b> JEAN MARCELO ZIERO ARQ. E URB. CAU/BR A32454-0	<b>ASSINATURA</b> _____
<b>DESENHO</b> ARQ. JEAN	<b>ESCALA</b> 1/75 <b>DATA</b> SET/2023
Av. Manoel Roque, 99 Videira - SC Fone 5660255	<b>PREFEITURA</b> _____

02