




ELEVAÇÃO FRONTAL
ESC: 1/75

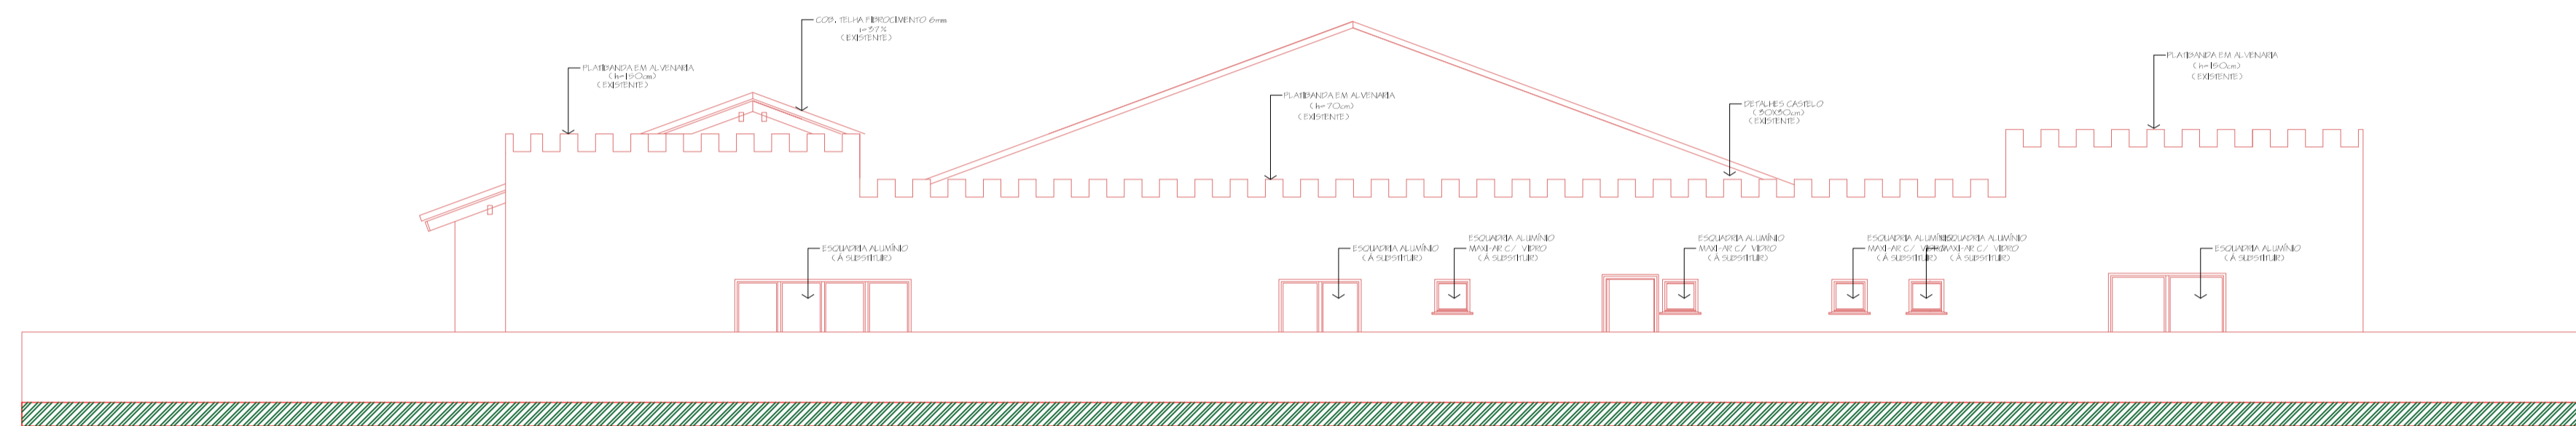

ELEVAÇÃO LATERAL
ESC: 1/75

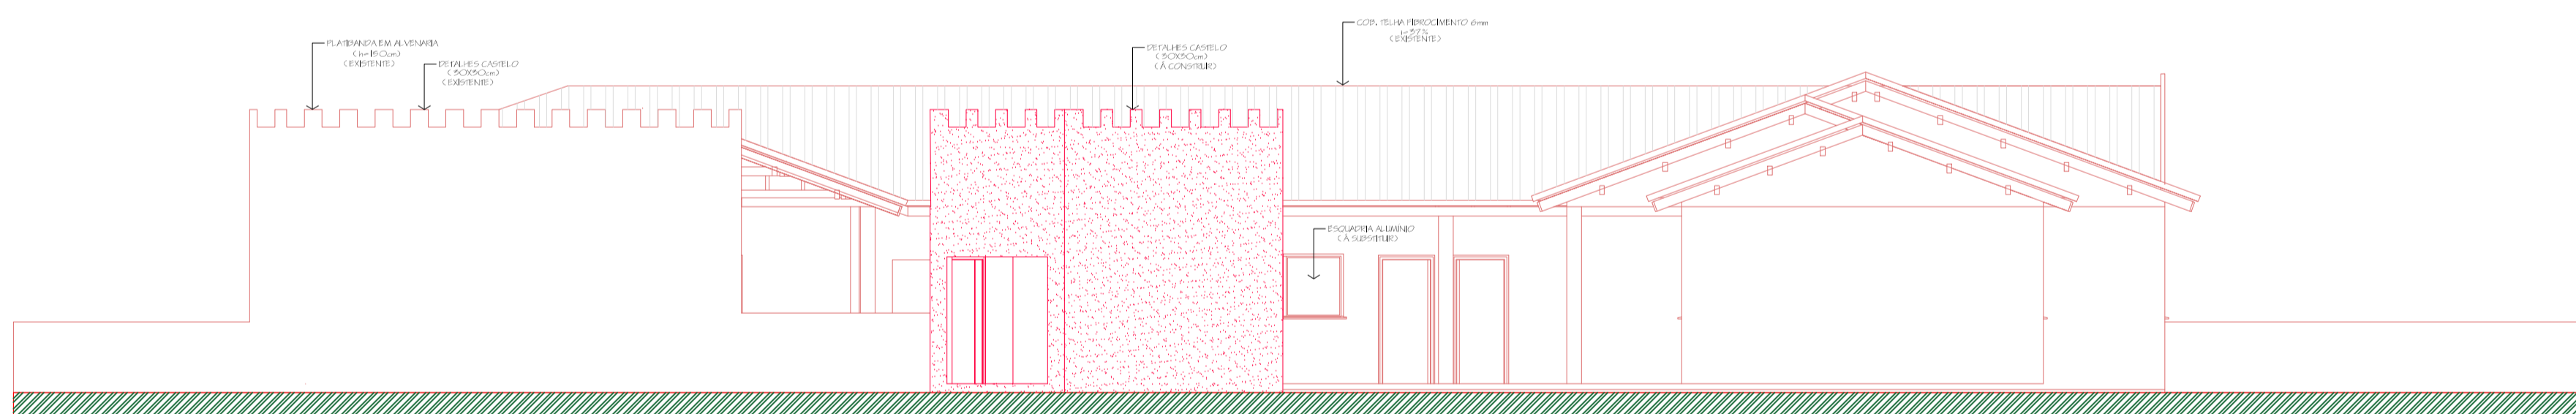

ELEVAÇÃO LATERAL
ESC: 1/75

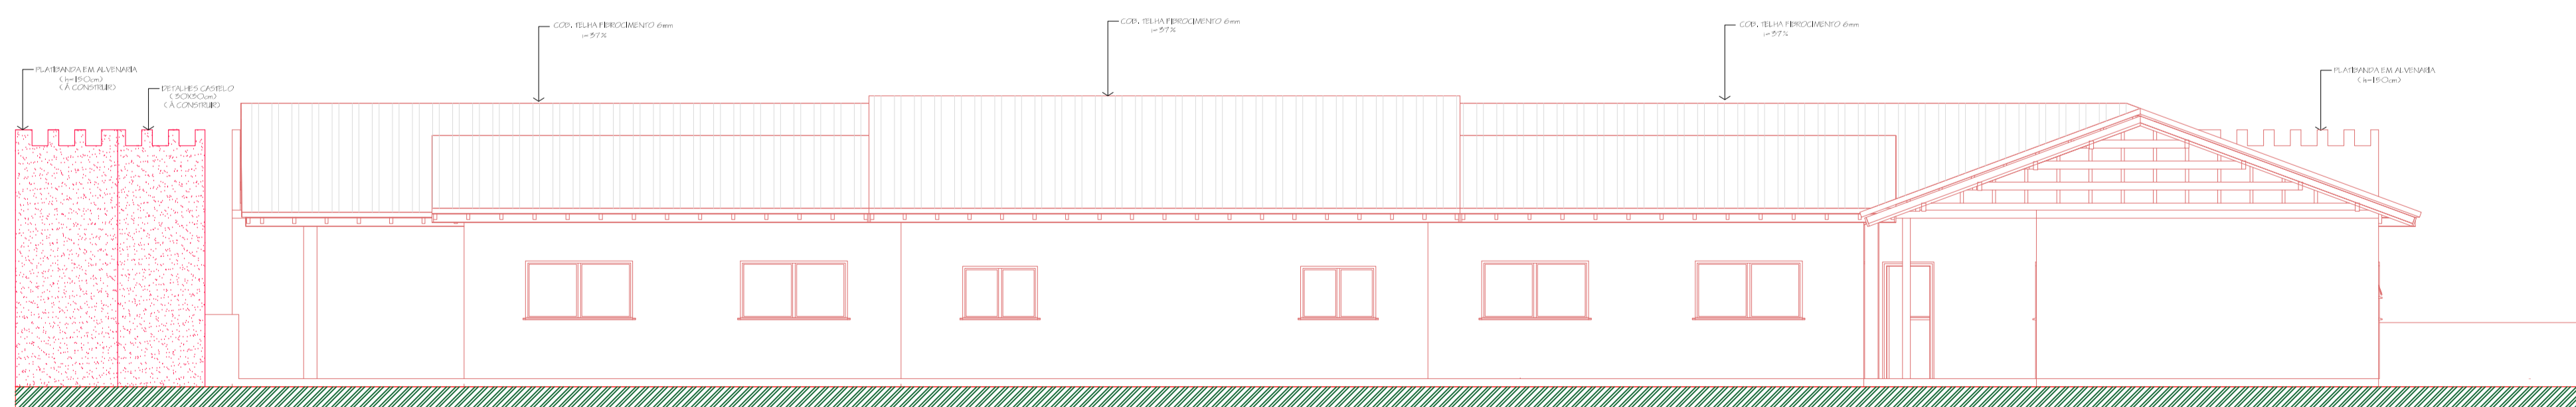

ELEVAÇÃO FUNDOS
ESC: 1/75

DIREITOS AUTORAIS RESERVADOS			
ALTERAÇÕES DO PROJETO SOMENTE PODERÃO SER EFETUADAS MEDIANTE AUTORIZAÇÃO DO PROLETRADO			
<p>AMARP Associação dos Municípios do Alto Vale do Rio do Peixe</p> <p>Alcidir Felchilcher Presidente</p> <p>Odivar Clévis Biscaia Secretário Executivo</p> <p>Av. Manoel Roque, 99 Videira - SC Fone 5660255</p>	<p>TÍTULO</p> <p>AMPLIAÇÃO E REFORMA ESCOLA CÂNDIDO BERTOTTO ZUCATTI</p>		04
	<p>REFERÊNCIA</p> <p>ELEVAÇÃO FRONTAL ELEVAÇÃO LATERAL ELEVAÇÃO FRONTAL ELEVAÇÃO FUNDOS</p>		
	<p>PROPRIETÁRIO</p> <p>P.M. DE MACIEIRA 95.992.020/001-00</p>		<p>ASSINATURA</p>
	<p>RESPONSÁVEL TÉCNICO</p> <p>JEAN MARCELO ZIERO ARQ. E URB. CAU/BR A32454-0</p>		<p>ASSINATURA</p>
<p>DESENHO</p> <p>ARQ. JEAN</p>		<p>ESCALA</p> <p>1/75</p>	<p>PREFEITURA</p>
		<p>DATA</p> <p>SET/2023</p>	