




5 CORTE HORIZONTAL - AA  
ESCALA 1/50

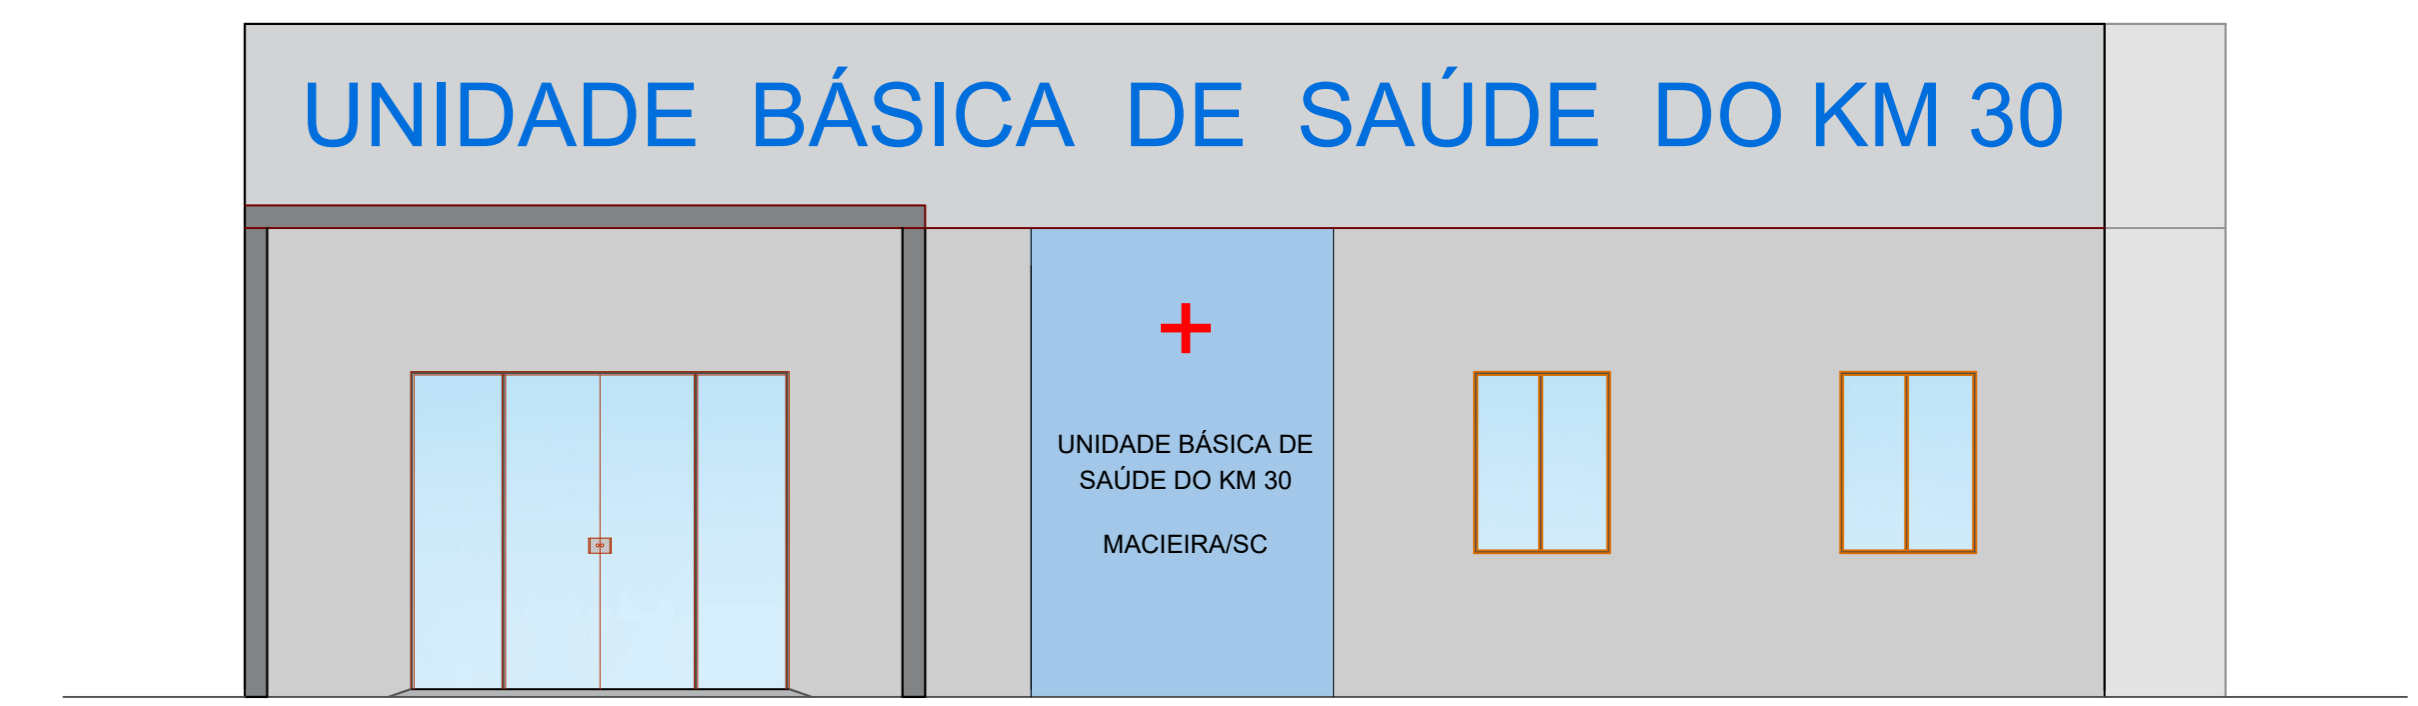


6 ELEVAÇÃO FRONTAL  
ESCALA 1/50

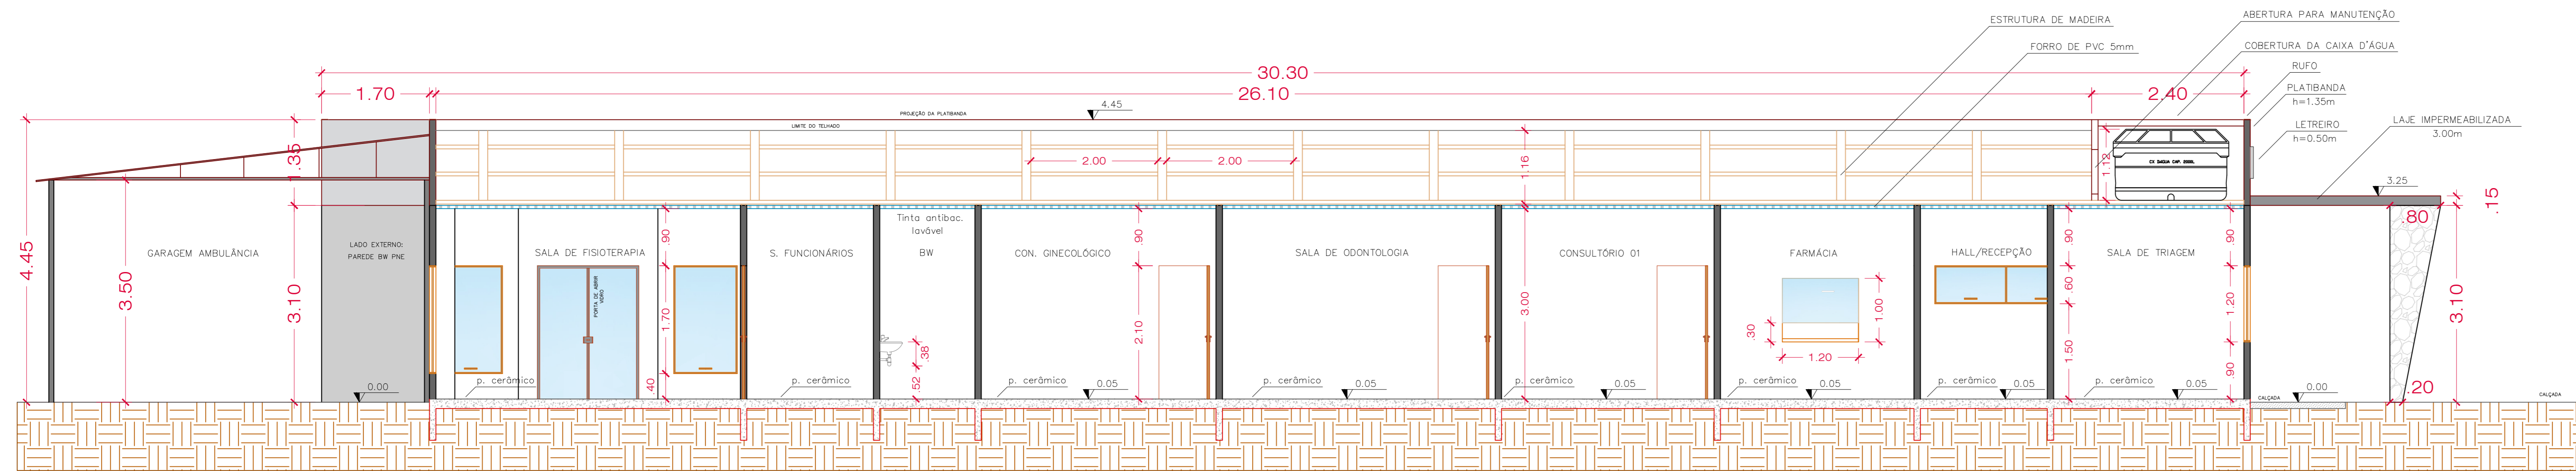


7 CORTE HORIZONTAL - AA  
ESCALA 1/50

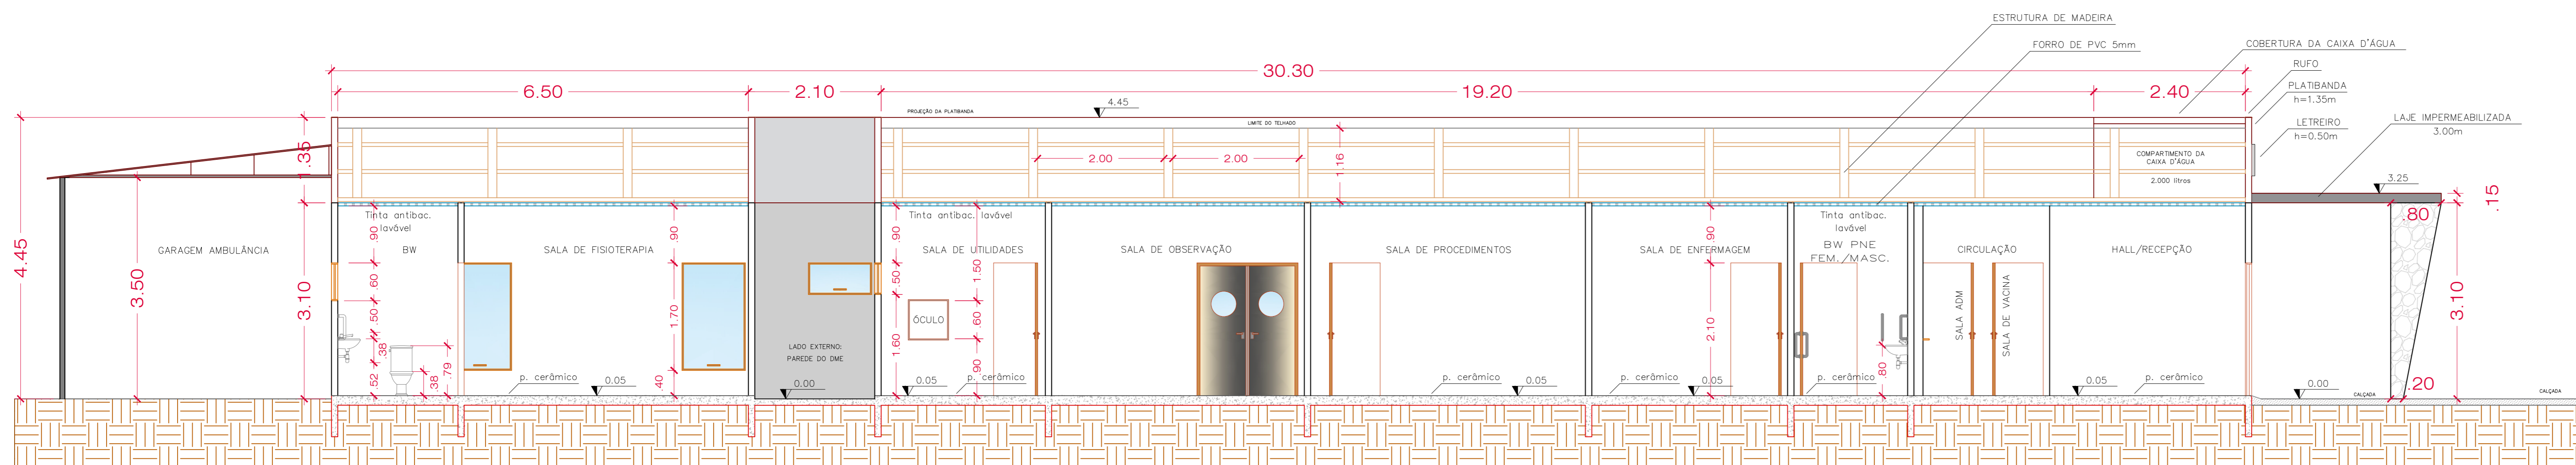

8 CORTE HORIZONTAL - BB  
ESCALA 1/50

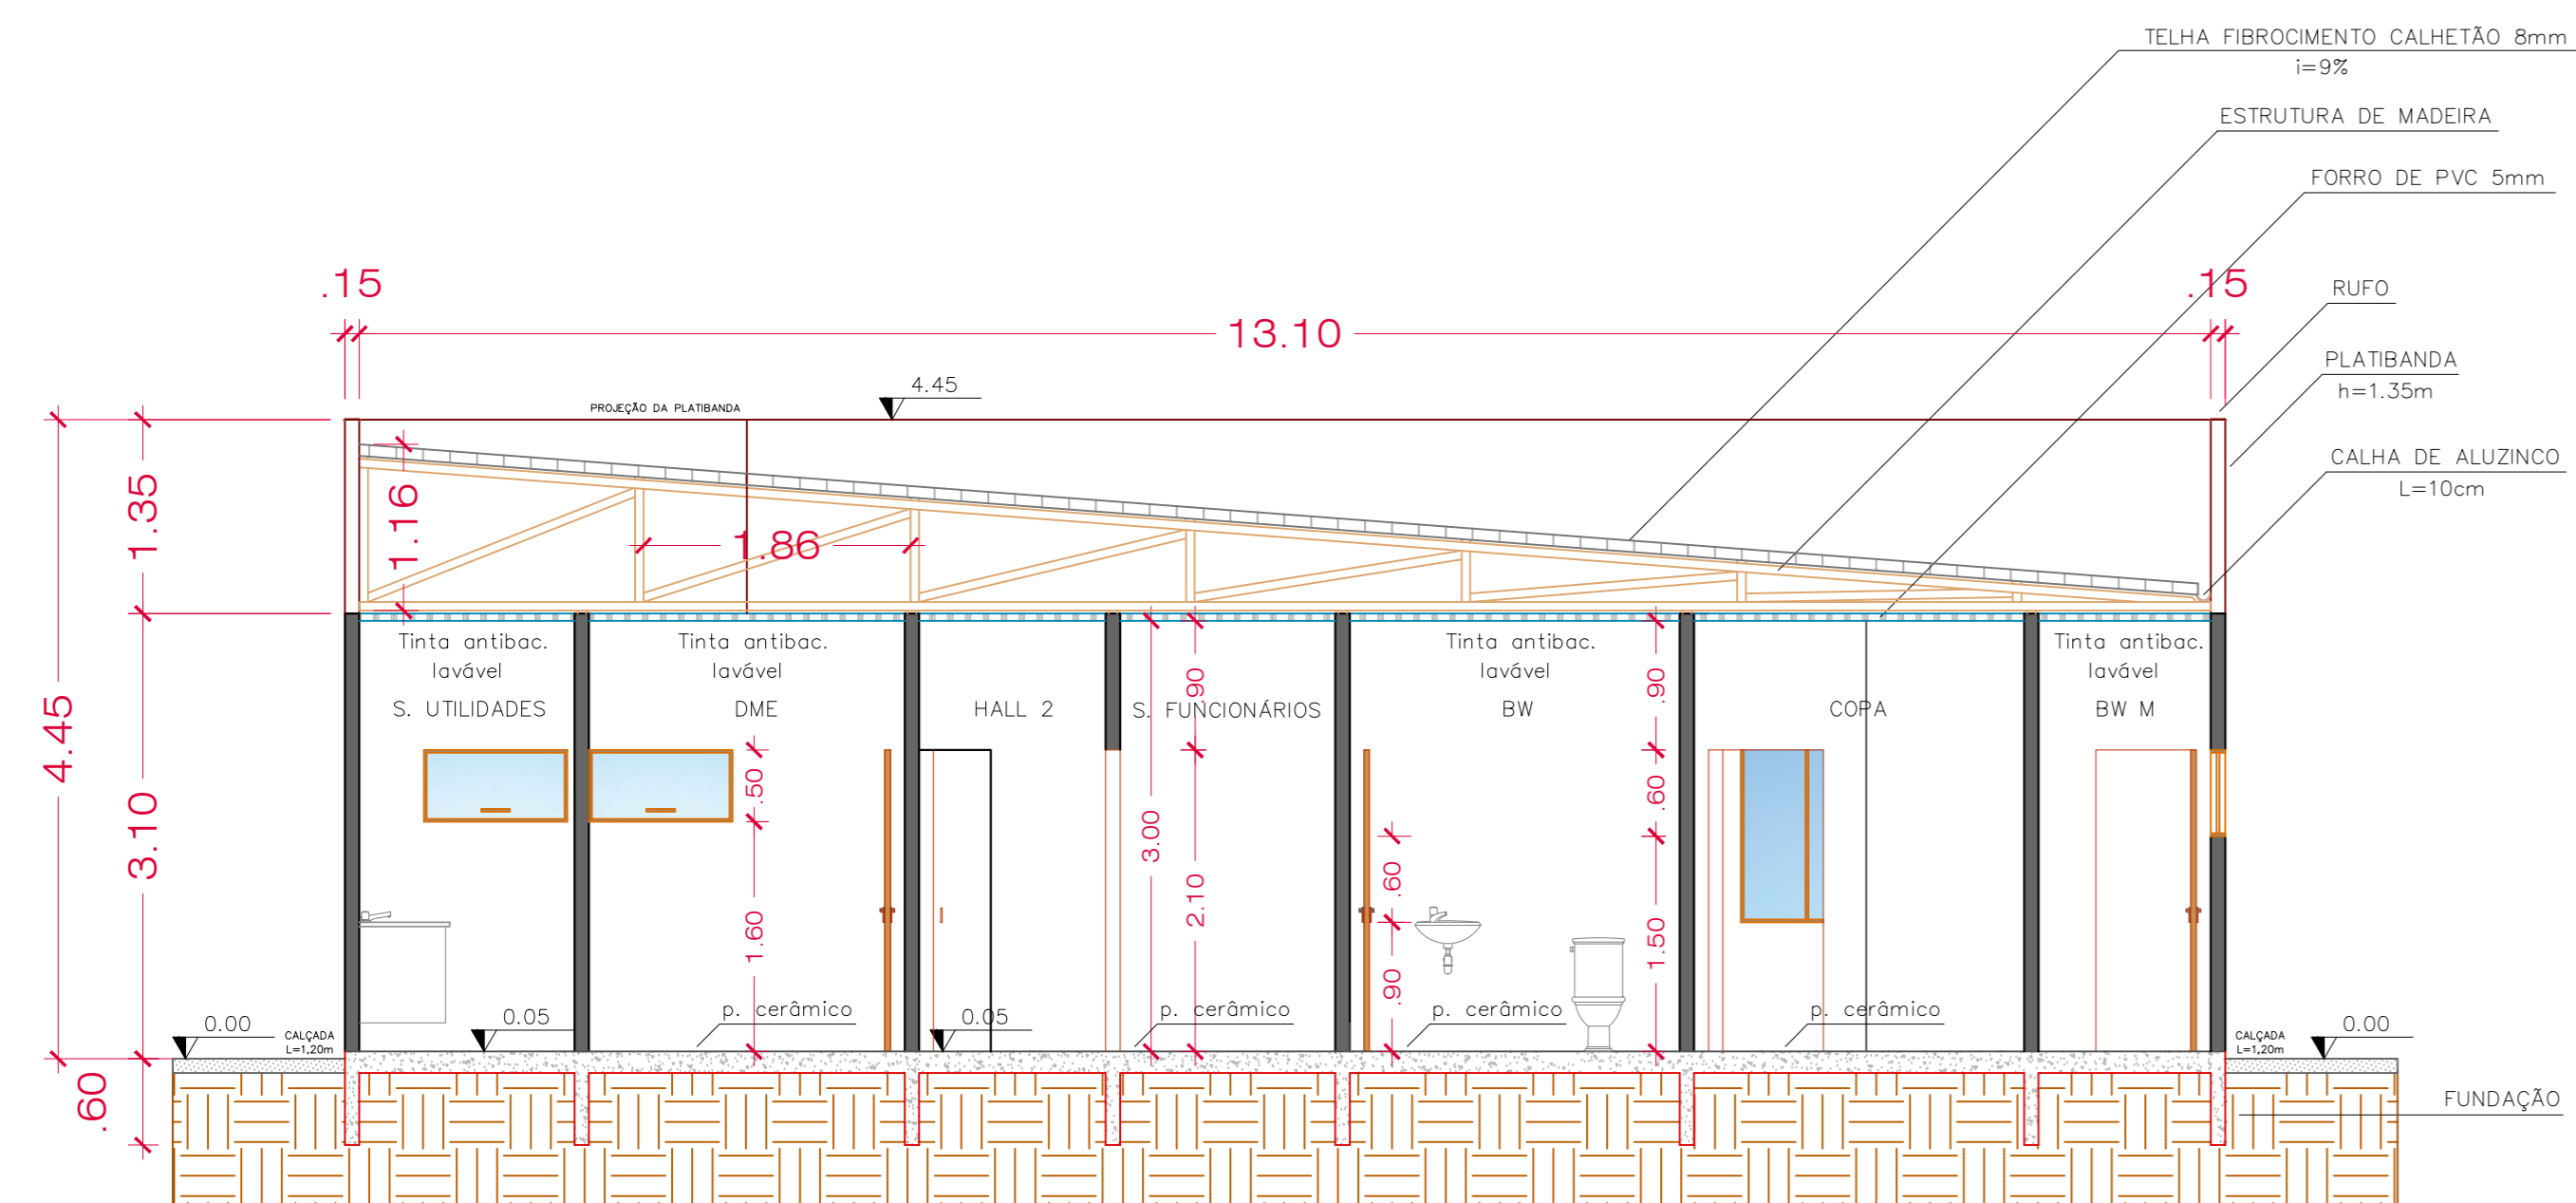

9 CORTE TRANSVERSAL - CC  
ESCALA 1/50

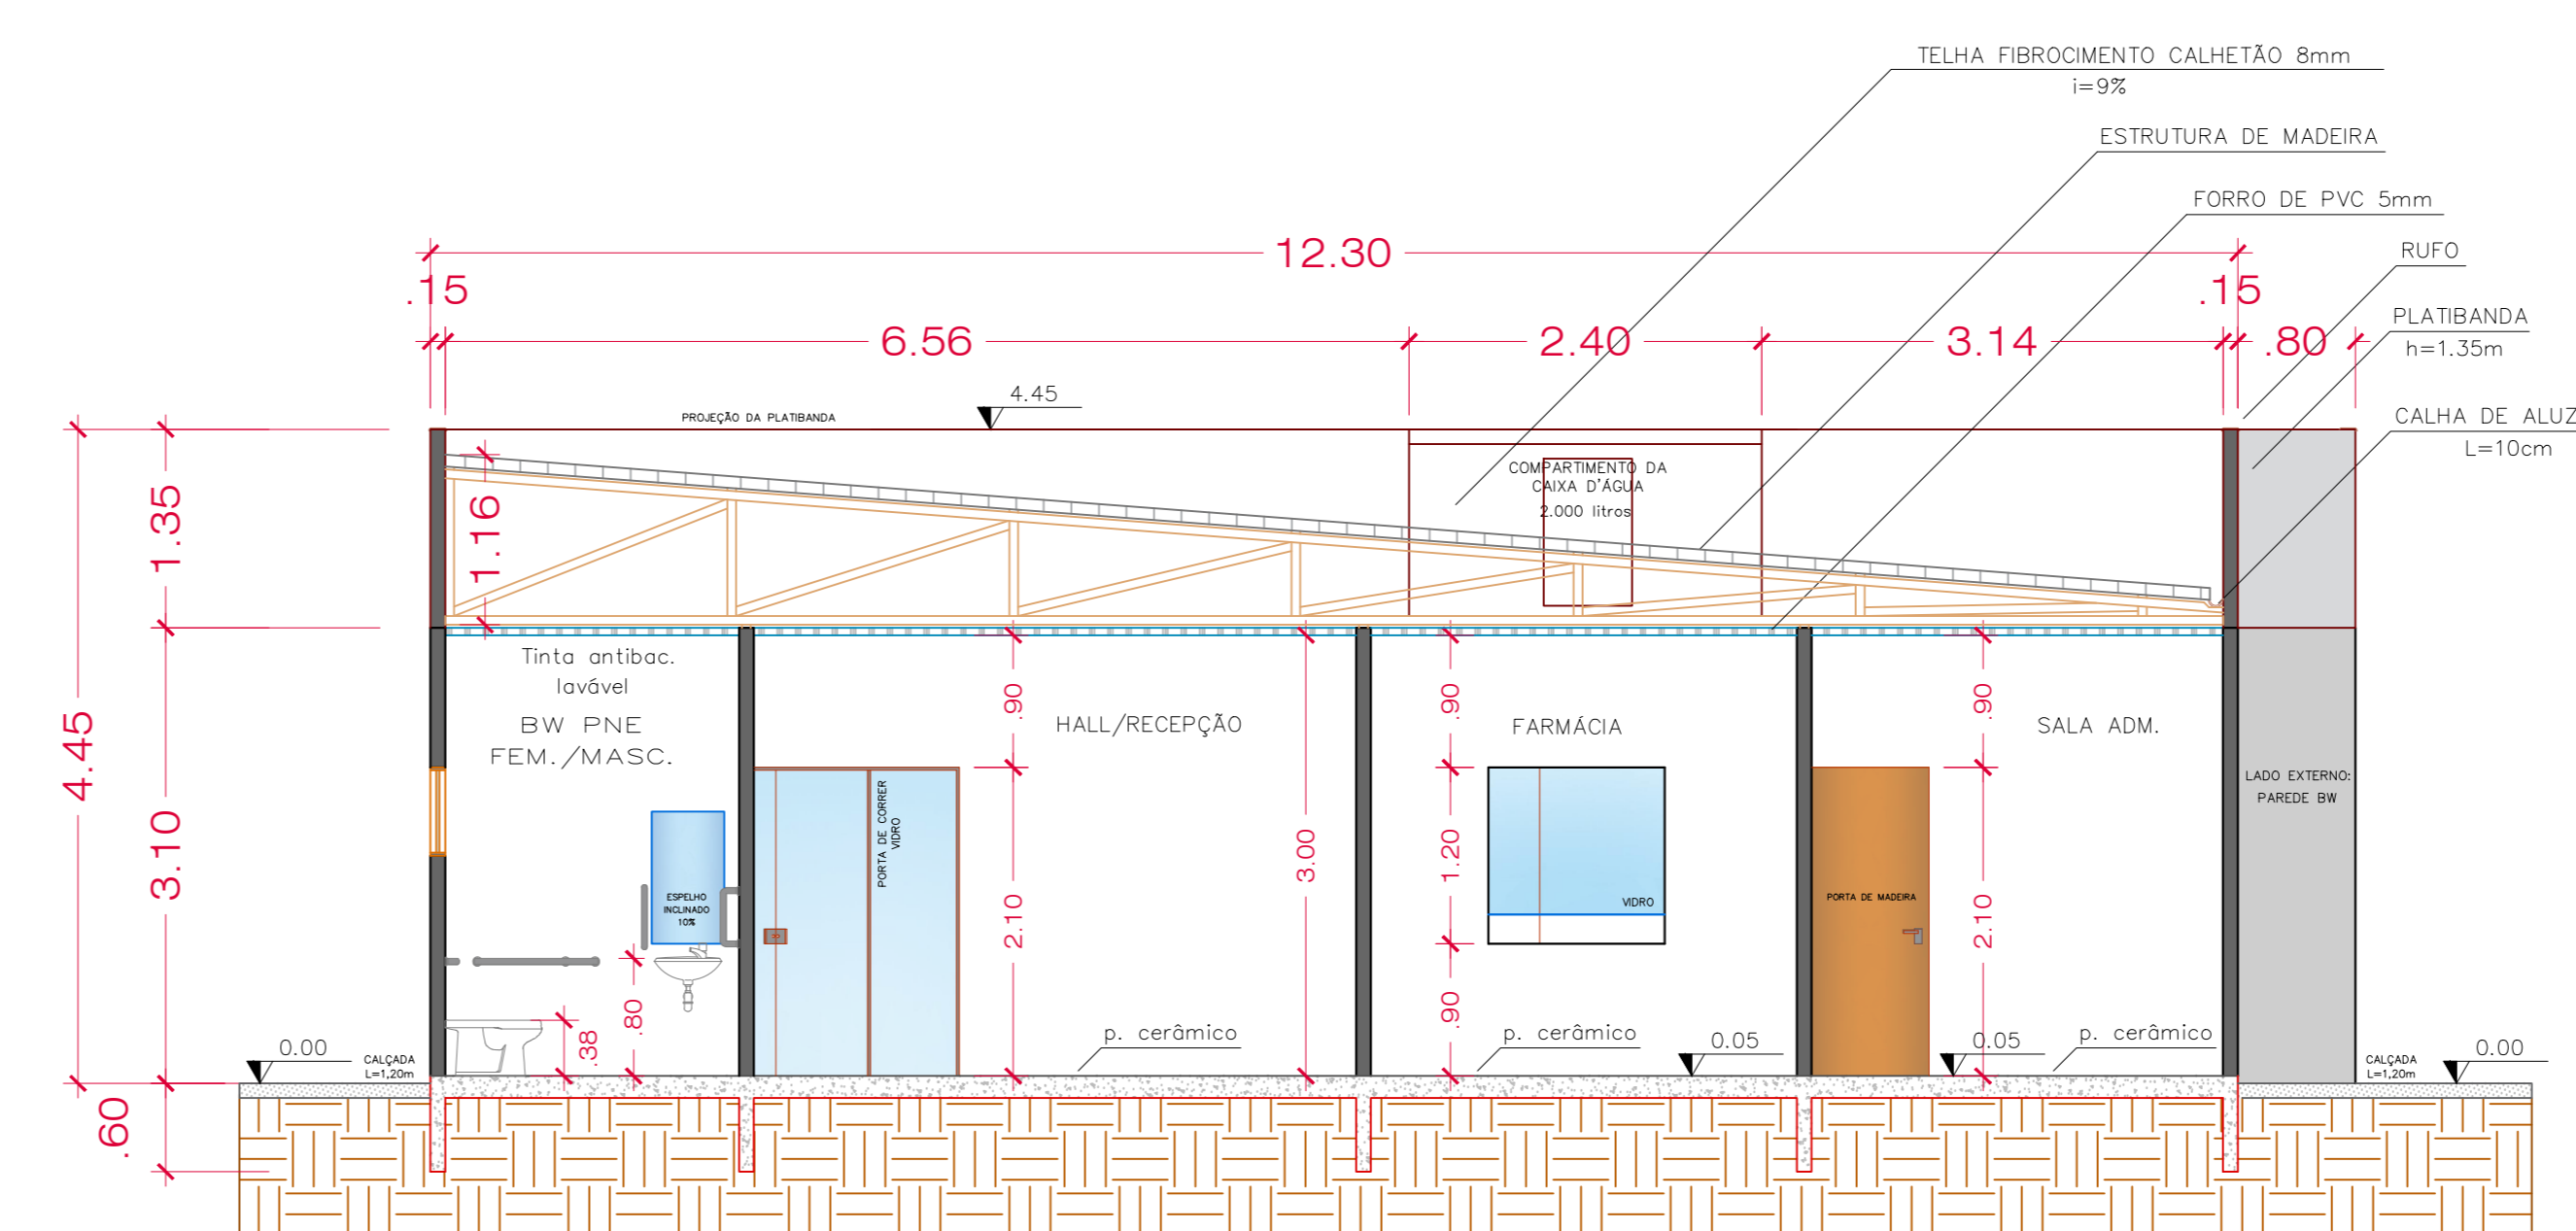

10 CORTE TRANSVERSAL - DD  
ESCALA 1/50

**PROJETO DE REFORMA/AMPLIAÇÃO** Folha Nº 3/5

Proprietário: Prefeitura Municipal de Macieira - Secretaria de Saúde  
 Projeto de reforma  
 Rua: km30  
 Bairro:  
 Cidade: Macieira/SC.

Situação S/ Escala Indicada  
 ELEVACÃO LATERAL  
 ELEVACÃO FRONTAL  
 CORTES LONGITUDINAIS AA E BB  
 CORTES TRANSVERSAIS CC E DD

Declaro que a aprovação do projeto pela prefeitura não implica no reconhecimento do direito de propriedade do terreno.

**BS ENGENHARIA**  
 Email: bsescritoresengenharia@gmail.com  
 CNPJ: 34.781.344/0001-35  
 Tel: (49)99975-7992  
 (49)3960-0669  
 Engenharia Civil  
 Bruna C. Carvalho  
 CREA-SC 164251-3  
 Desenhista  
 Larissa Medeiros

Proprietário  
 Pref. Municipal de Macieira - Secretaria de saúde  
 CNPJ: 55.992.020/0001-00

Bruna Caroline Carvalho  
 Engenheira Civil  
 CREA/SC: 164251-3