

RUA SEVERINO CONSTANTINI

LEGENDA

BL BOCA DE LOBO

POSTE

PLACA


MURO

RADA DE VEICULOS e=6 cm  
EXTENSÃO=79,00m  
ÁREA=118,50m<sup>2</sup>

PAVER A CONSTRUIR e=6 cm  
EXTENSÃO=301,00m  
ÁREA=513,00m<sup>2</sup>

TOTAL TRECHO G/H  
EXTENSÃO=561,00m  
ÁREA=879,41m<sup>2</sup>

PARA EFEITO DE CÁLCULO!  
OBS: DESCONTA-SE 10cm NA LARGURA DA CALÇADA, DEVIDO AO MEIO-FIO.  
6 RAMPAS P.N.E  
3 FAIXAS SEGURANÇA A CONSTRUIR  
3 FAIXAS SEGURANÇA EXISTENTE

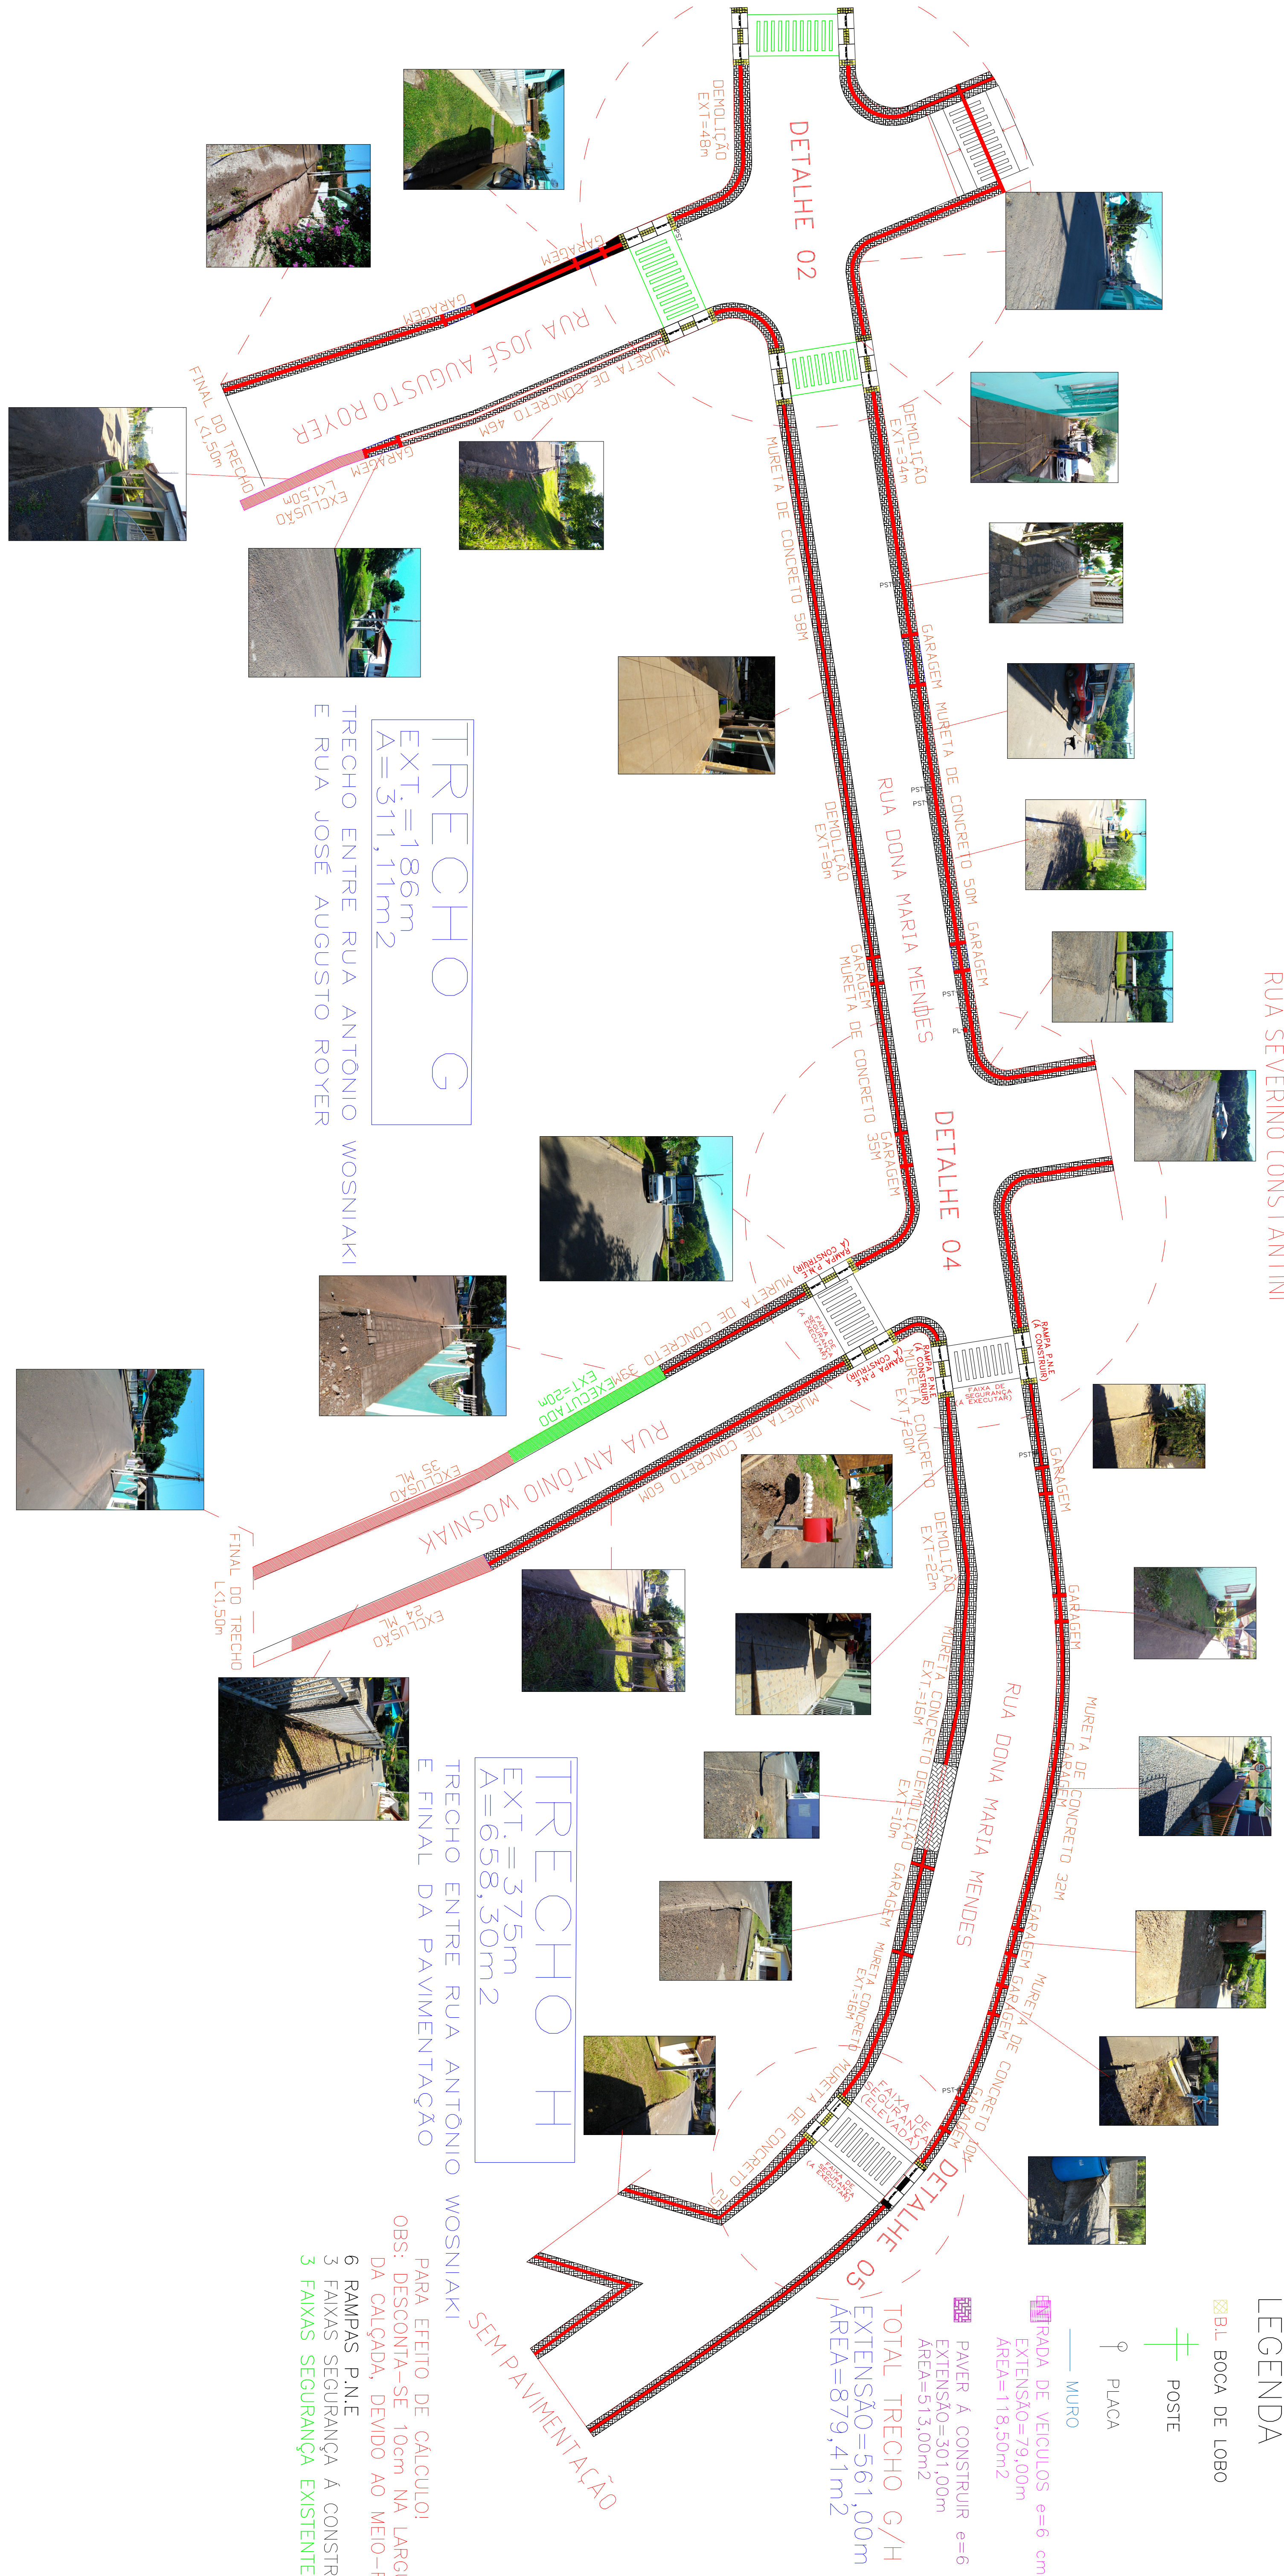

TRECHO G  
EXT.=186m  
A=311,11m<sup>2</sup>

TRECHO H  
EXT.=375m  
A=658,30m<sup>2</sup>

TRECHO ENTRE RUA ANTONIO WOSNIAK E RUA JOSÉ AUGUSTO ROYER

TRECHO ENTRE RUA ANTONIO WOSNIAK E FINAL DA PAVIMENTAÇÃO

DIREITOS AUTORAIS RESERVADOS

ALTERAÇÕES DO PROJETO SOMENTE PODERÃO SER EFETUADAS MEDIANTE AUTORIZAÇÃO DO PROJETISTA

TÍTULO PASSEIO BAIRRO CENTRO

REFERÊNCIA SINALIZAÇÃO C/ FAIXAS/RAMPAS P.N.E R:DONA MARIA MENDES/ANTONIO WOSNIAK DETALHE FAIXA ELEVADA (TRECHO G/H)

PRONÚNCIA 07



Associação Municipal de Arquitetos e Urbanistas de Maracá

Art. José Galecki

Presidente

Odivar Clóvis Biscaia

Secretário Executivo

PROFESSOR RESPONSÁVEL TÉCNICO C.N.T.P. 95.992.020/0001-24

ASSINATURA

JEAN MARCELO ZIBERO

Arq. E Urb. CAV/BR 432454-0

ASSINATURA

JEAN

1.100

JAN/2019

Av. Manoel Roque, 99

Phone: 84660225