

MURO DIVISA TERRENO

LEGENDA

	DISJUNTOR MONOFASICO
	CONDUTOR NEUTRO
	CONDUTOR FASE
	CONDUTOR RETORNO
	FIO TERRA
	QUADRO DE DISTRIBUICAO
	QUADRO DE MEDICAO
	PONTO DE LUZ NO TETO
	TOMADA A 2.10m DE ALTURA
	TOMADA A 1.10m DE ALTURA
	TOMADA A 0.30m DE ALTURA
	INTERRUPTOR SIMPLES
	INTERRUPTOR 2 TECLAS

QUADRO DE CARGAS / DIMENS.


N.	CIRCUITO	ILUMINA.	TOMADAS	POT. TOTAL	DISJ.	FIO ELETRODUTO
01	100	300	00	4400	15	2,5
02	06	00	00	2000	15	2,5
03	08	00	00	2200	15	2,5
04	08	00	00	2000	15	2,5
05	11	00	00	2500	15	2,5
06	04	01	00	2200	15	2,5
07	04	00	01	1600	15	2,5
08	08	00	00	1600	15	2,5
				15700	50	10
				32		
				NUMERO DE FASES= 3 ATERRAMENTO= 10 mm2 - COBRE NU		

QUADRO DE CARGAS / DIMENS. SALAS DE APOIO

N.	CIRCUITO	ILUMINA.	TOMADAS	POT. TOTAL	DISJ.	FIO ELETRODUTO
01	100	300	04	4400	15	2,5
02	03	04	05	2000	15	2,5
				2600	20	4,0
				4600	30	06
				25		
				NUMERO DE FASES= 1 ATERRAMENTO= 06 mm2 - COBRE NU		

QUADRO DE CARGAS / DIMENS. FARMÁCIA

N.	CIRCUITO	ILUMINA.	TOMADAS	POT. TOTAL	DISJ.	FIO ELETRODUTO
01	100	300	03	4400	15	2,5
02	06	04	04	1800	15	2,5
				2400	20	4,0
				4200	30	06
				25		
				NUMERO DE FASES= 1 ATERRAMENTO= 06 mm2 - COBRE NU		

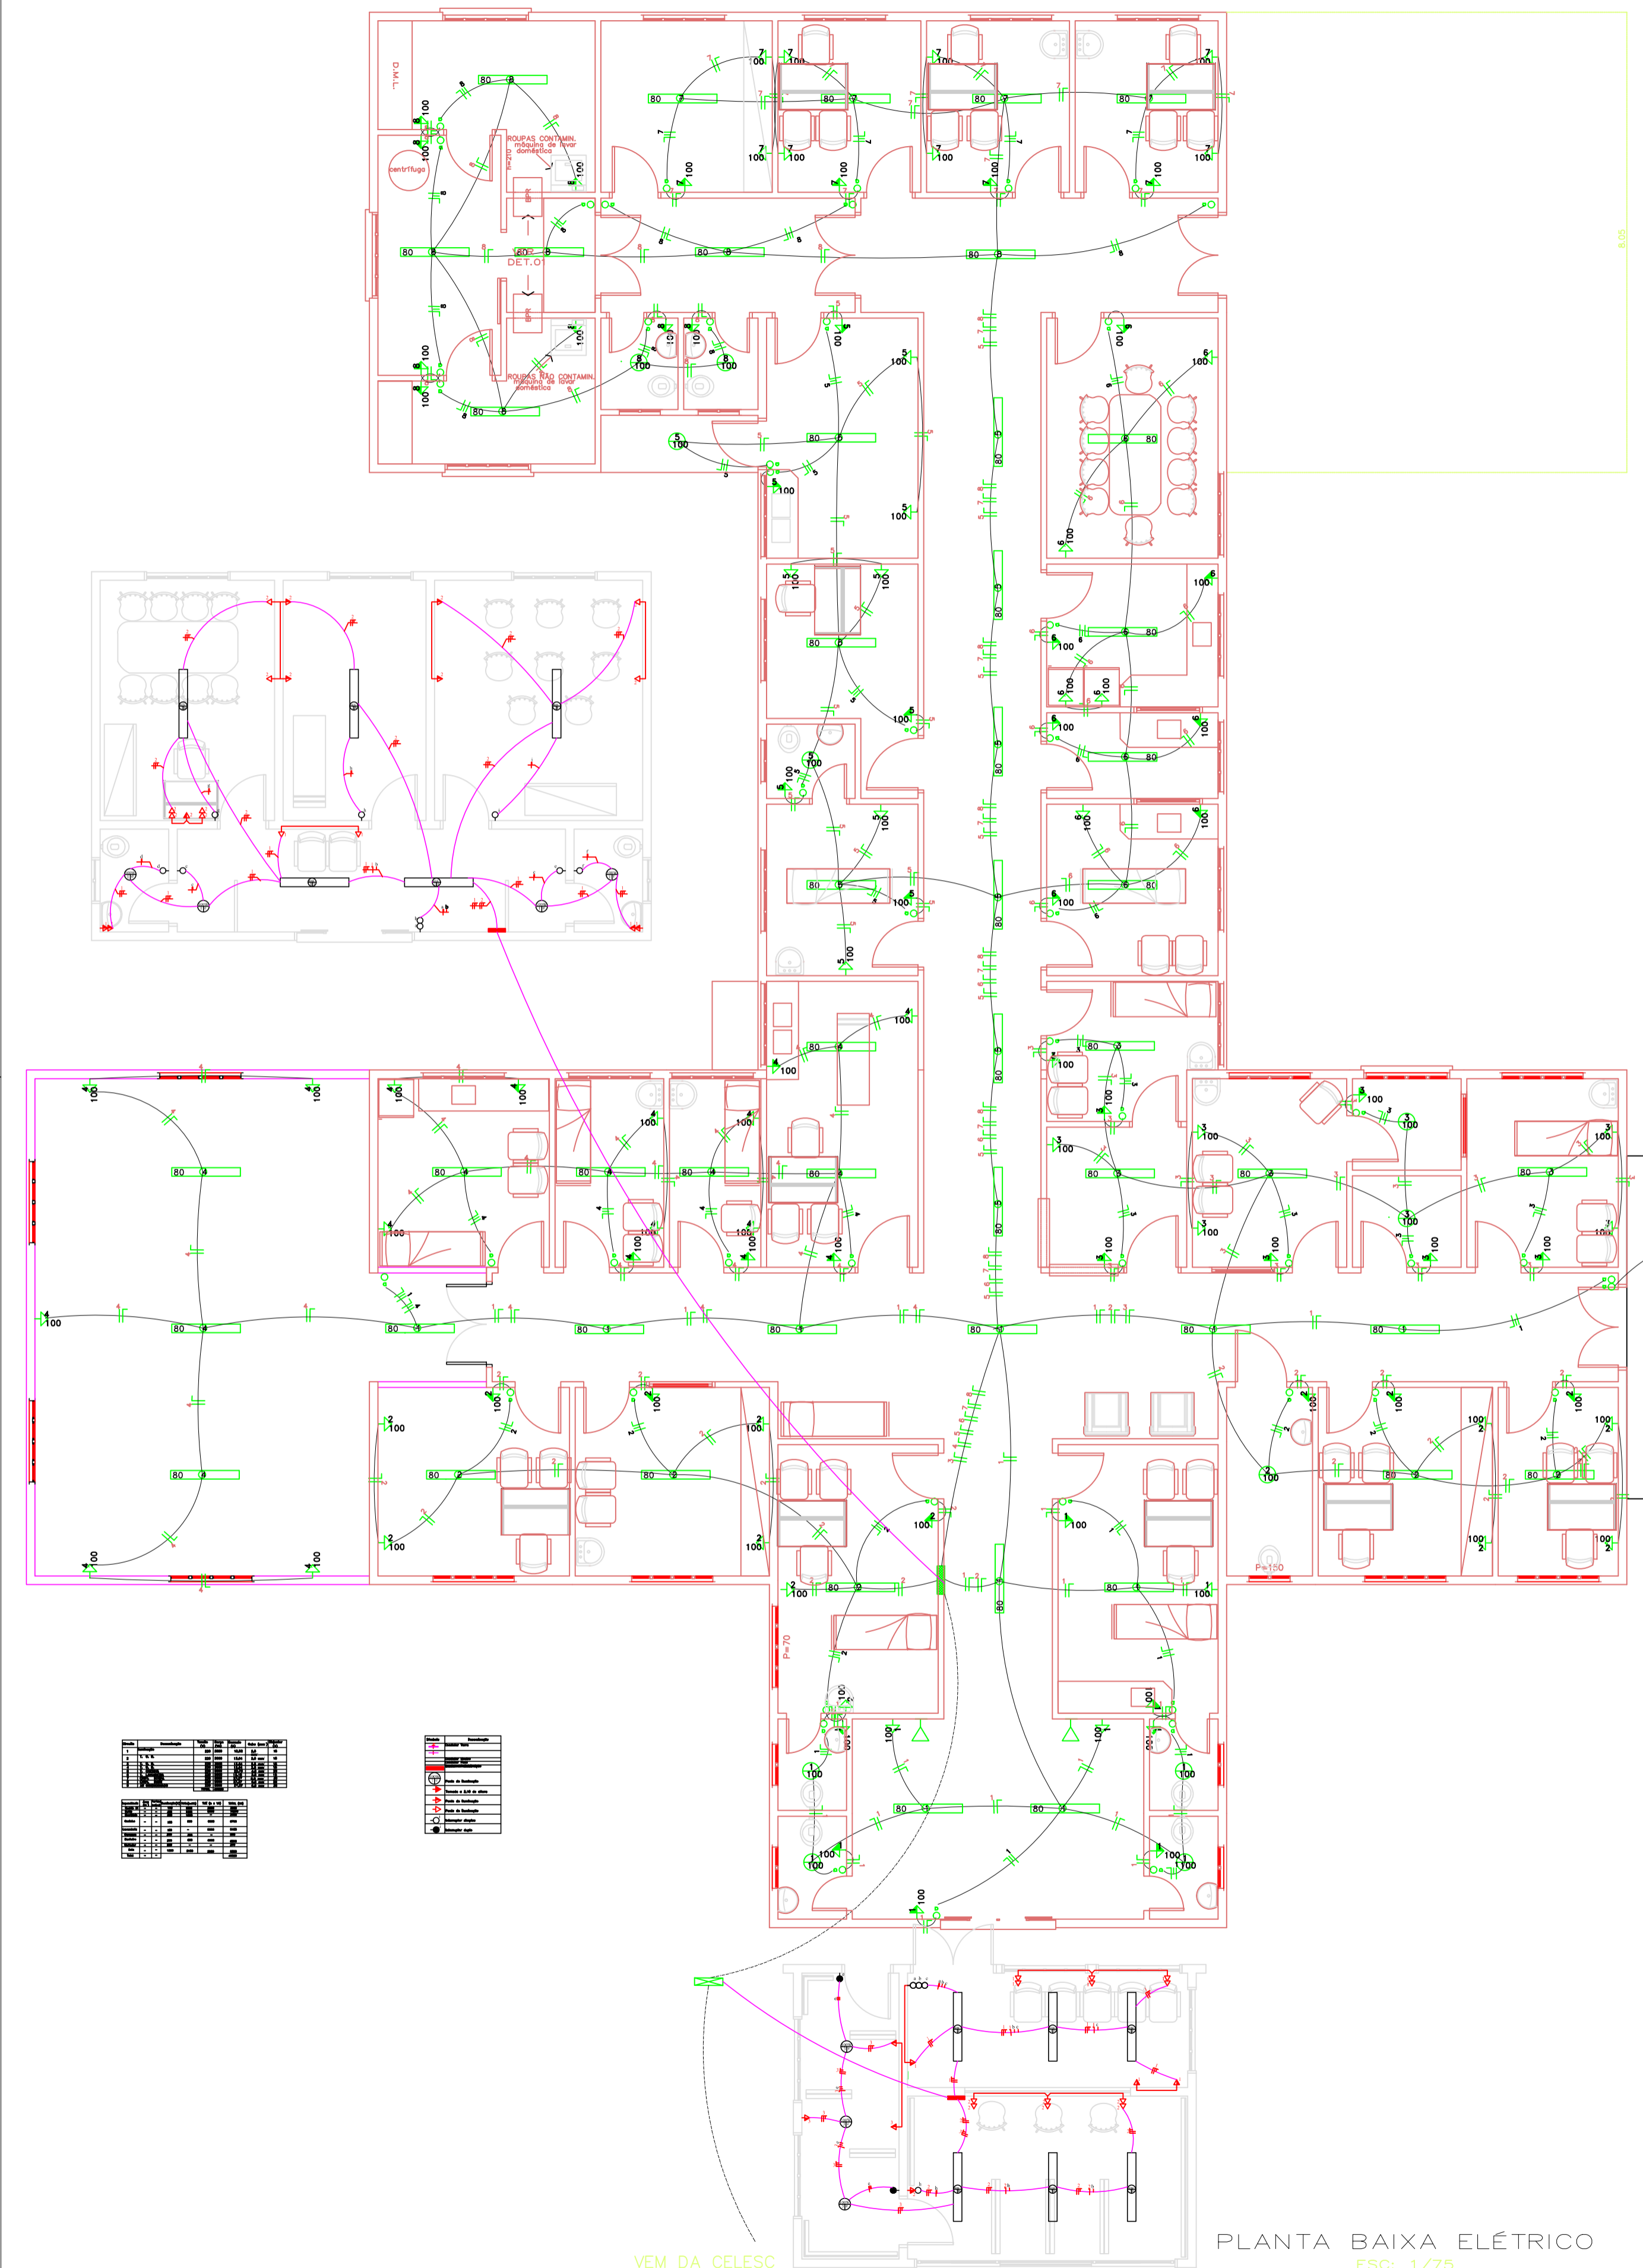

1	Disjuntor	100
2	Condutor Fase	100
3	Condutor Neutro	100
4	Condutor Retorno	100
5	Fio Terra	100
6	Quadro de Distribuicao	100
7	Quadro de Medicao	100
8	Ponto de Luz no Teto	100
9	Tomada 2.10m	100
10	Tomada 1.10m	100
11	Tomada 0.30m	100
12	Interruptor Simples	100
13	Interruptor 2 Teclas	100

1	Disjuntor	100
2	Condutor Fase	100
3	Condutor Neutro	100
4	Condutor Retorno	100
5	Fio Terra	100
6	Quadro de Distribuicao	100
7	Quadro de Medicao	100
8	Ponto de Luz no Teto	100
9	Tomada 2.10m	100
10	Tomada 1.10m	100
11	Tomada 0.30m	100
12	Interruptor Simples	100
13	Interruptor 2 Teclas	100

DEM DA CELESC

PLANTA BAIXA ELÉTRICO
ESC: 1/75

DIREITOS AUTORAIS RESERVADOS

ALTERAÇÕES DO PROJETO SOMENTE PODERÃO SER EFETUADAS MEDIANTE AUTORIZAÇÃO DO PROJETISTA

<p style="font-size: x-small;">AMARP Associação dos Municípios do Alto Vale do Rio do Peixe</p> <p style="font-size: x-small;">Carlos Ivan Zanotto Presidente</p> <p style="font-size: x-small;">Odívar Clóvis Biscaro Secretário Executivo</p> <p style="font-size: x-small;">Av. Manoel Raque, 99 Vieira - SC Fone 5660255</p>	TÍTULO	PRANCHA
	PROJETO ARQUITETÔNICO	04
REFERÊNCIA		
POSTO DE SAÚDE (AMPLIAÇÃO) ELÉTRICO QUADRO DE CARGAS		
PROPRIETÁRIO	ASSINATURA	
PREF. MUN. MACIEIRA 95.992.020/0001-00		
CPF/CGC	ASSINATURA	
RESPONSÁVEL TÉCNICO	ASSINATURA	
JEAN MARCELO ZIERO ARQ. E URB. CREA/SC 055783-6		
DESENHO	ESCALA	PREFEITURA
CAMILA_G	1/75	
	DATA	
	MAIO/19	