


SIMBOLOGIA

- Rede de Água Fria
- Rede Água fria subterrânea
- ↳ Saída d'água
- ↳ Bóia
- ↳ Registro de Passagem
- LV Lavatório
- VS Vaso Sanitário com Caixa Acoplada
- CH Chuveiro
- AF Coluna de d'Água Fria
- AL Coluna de Entrada d'Água Potável
- TL Tubo de Limpeza e Extravisor
- ∅ Diâmetro


Obs.: A tubulação de água fria não especificada D=25mm

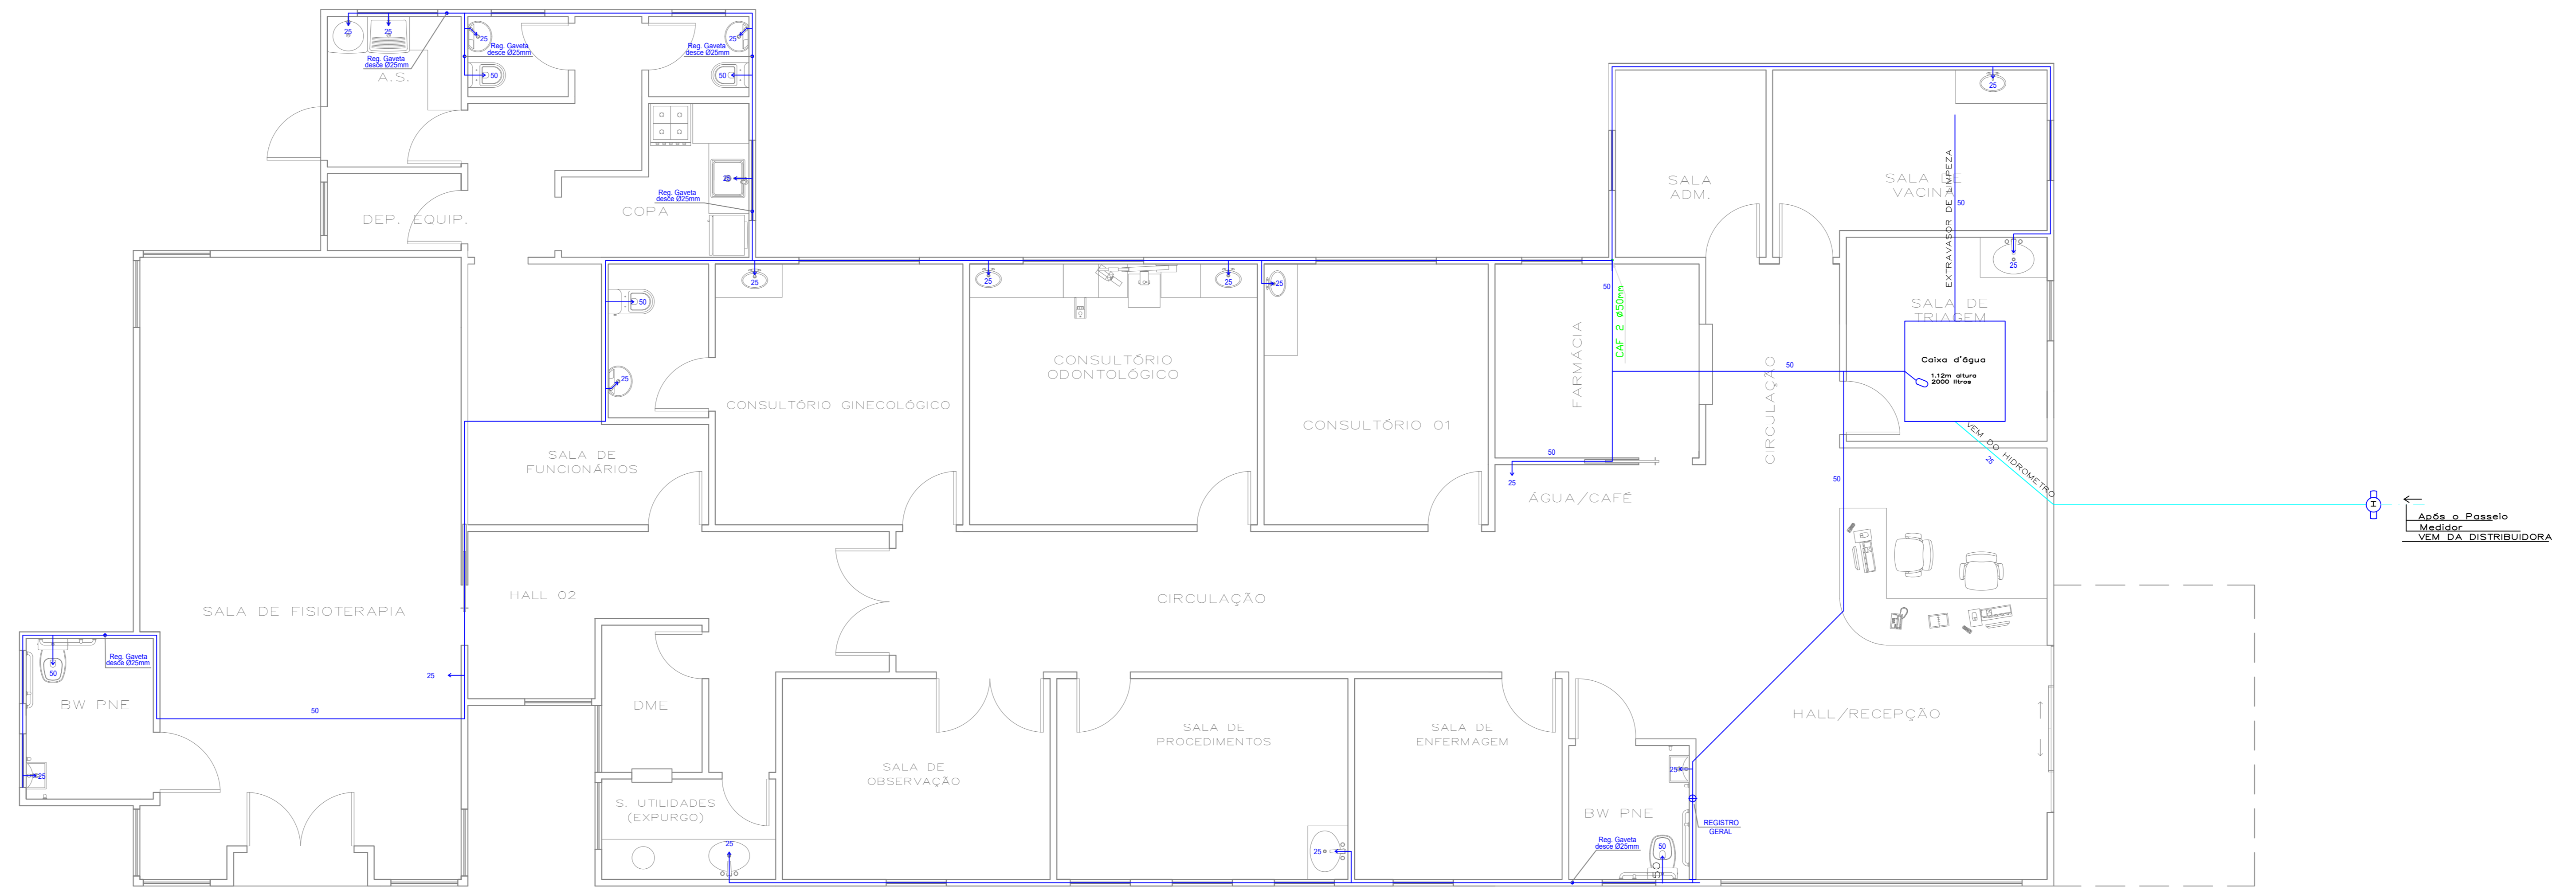

11 HIDRÁULICO
ESCALA 1/50

SIMBOLOGIA

- Rede de Esgoto
- Rede Pluvial
- LV Lavatório
- VS Vaso Sanitário com Caixa Acoplada
- CH Chuveiro
- RS Rato Sifonado
- TV Tubo ventilação
- AP Tubo Queda De Água Pluvial
- TQ Tubo Queda
- ∅ Diâmetro

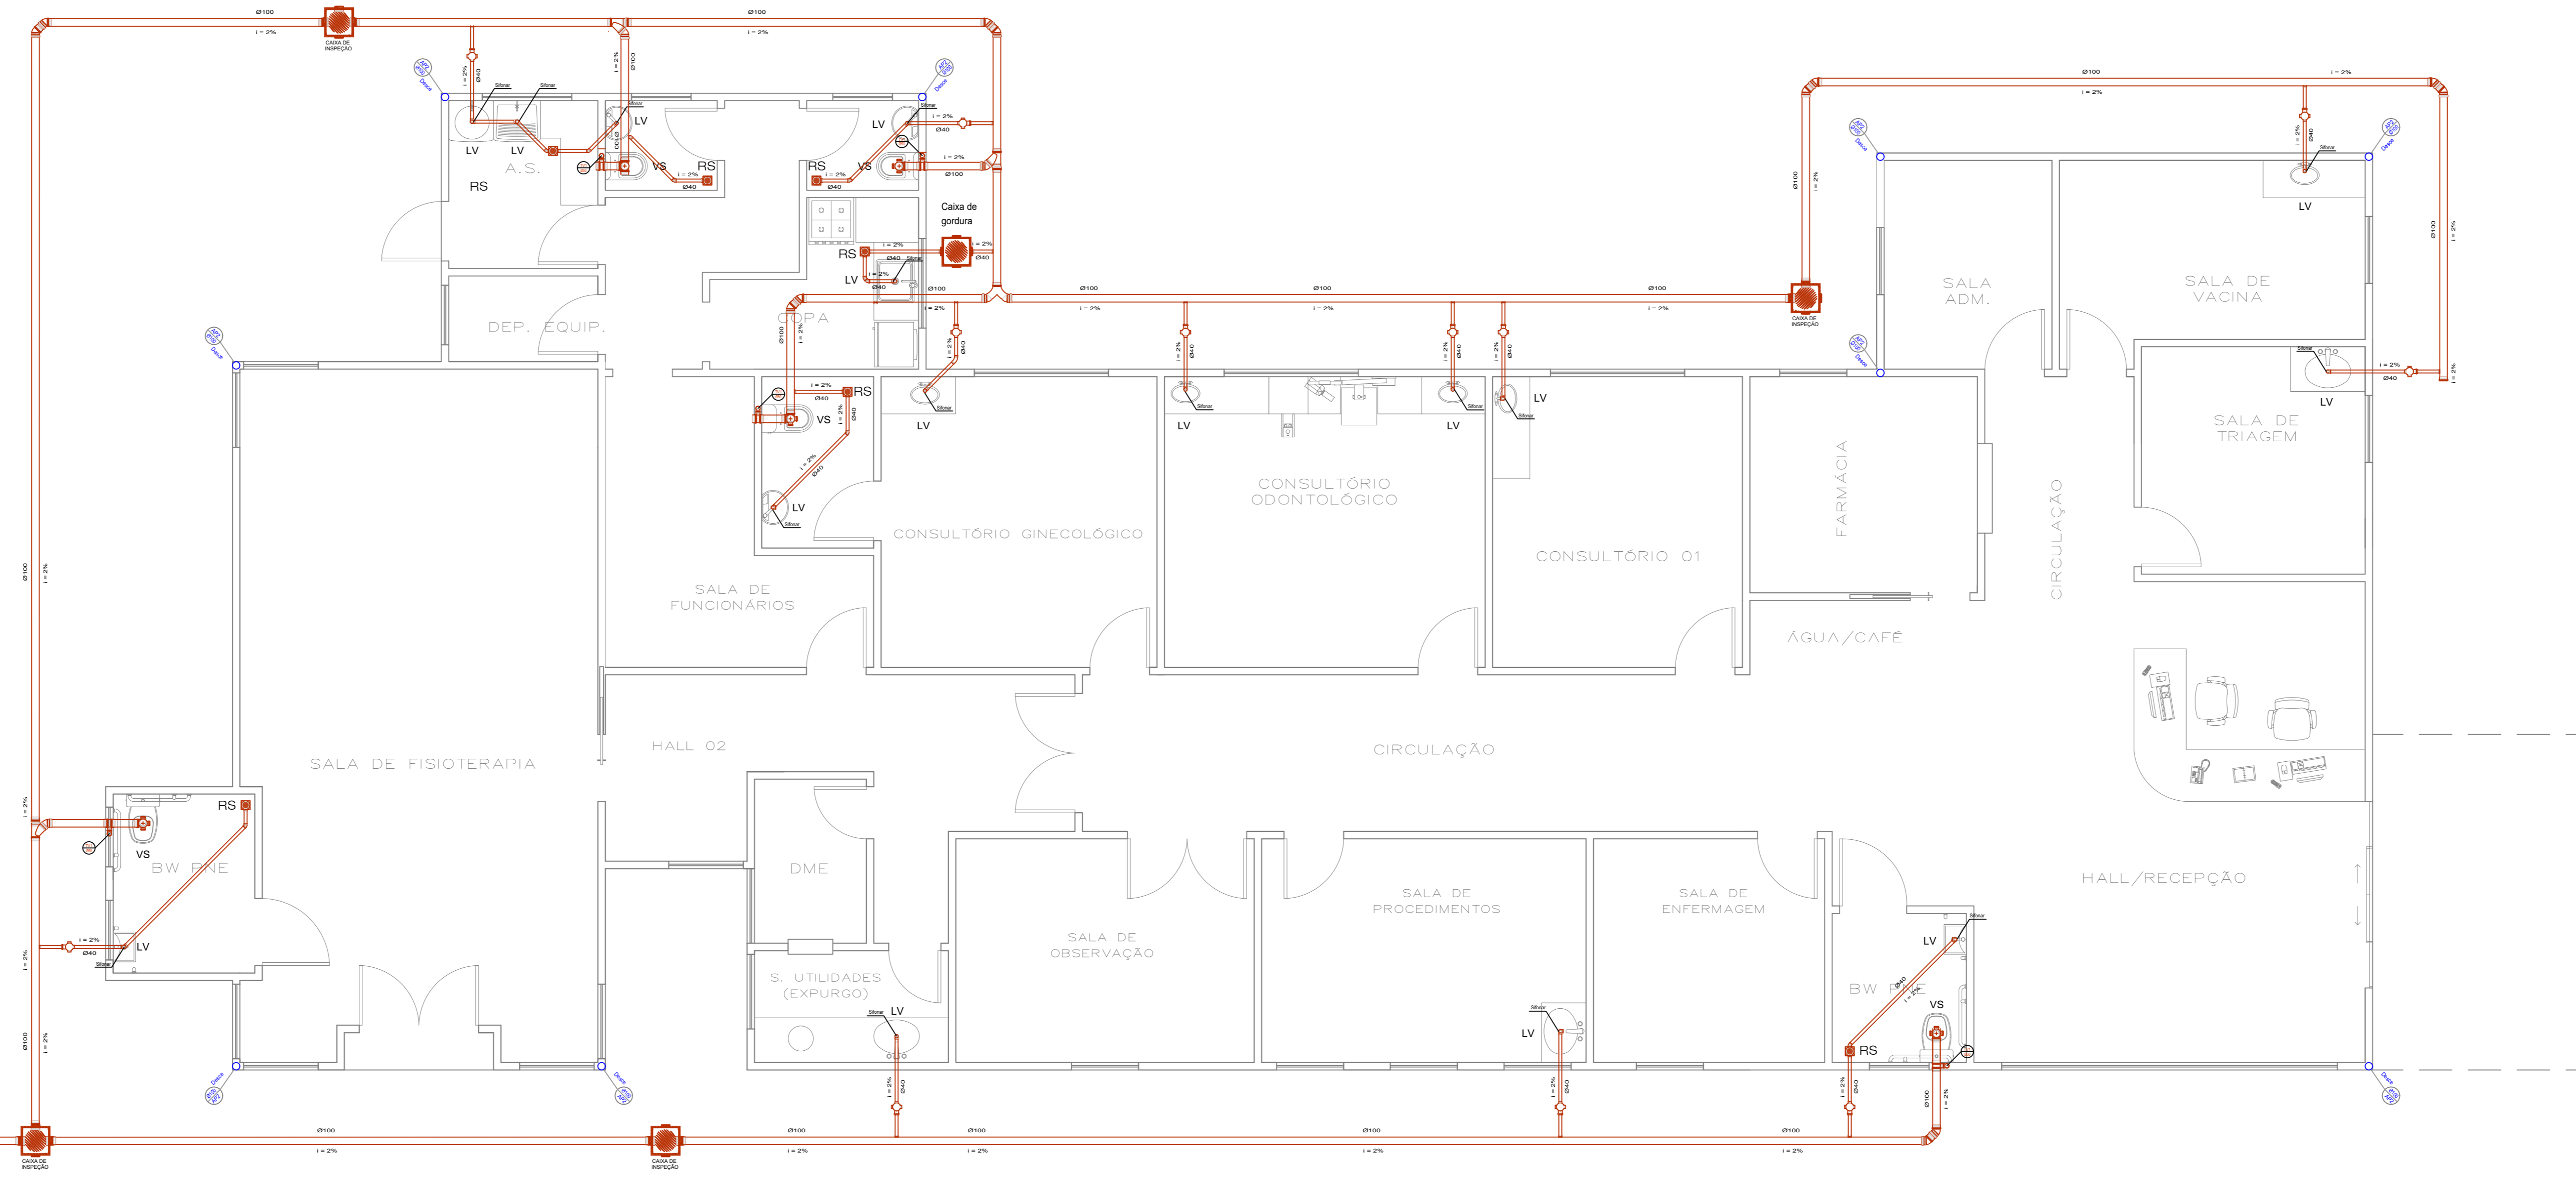

FOSSA JÁ EXISTENTE E DIMENSIONADA
DESENHO ILUSTRATIVO

12 REDE DE ESGOTO/PLUVIAL
ESCALA 1/50

PROJETO DE REFORMA/AMPLIAÇÃO Folha Nº 4/5

Proprietário: Prefeitura Municipal de Macieira - Secretaria de Saúde
 Projeto de ampliação
 Rua: km30
 Bairro:
 Cidade: Macieira/SC.

Situação S/ Escala Indicada
 HIDRÁULICO
 REDE DE ESGOTO/PLUVIAL

Declaração:
 Declaro que a aprovação do projeto pela prefeitura não implica no reconhecimento do direito de propriedade do terreno.

BS ENGENHARIA
 Email: bsescritorioengenharia@gmail.com
 CNPJ: 34.761.344/0001-35
 Tel: (49)99975-7992
 (49)3980-0969
 Engenheira Civil
 Bruna C. Carvalho
 CREA-SC 164251-3
 Desenhista
 Larissa Medeiros

Proprietário:
 Pref. Municipal de Macieira - Secretaria de saúde
 CNPJ: 55.992.020/0001-00

Bruna Caroline Carvalho
 Engenheira Civil
 CREA-SC 164251-3