


3 PLANTA DE LAYOUT
ESCALA 1/50

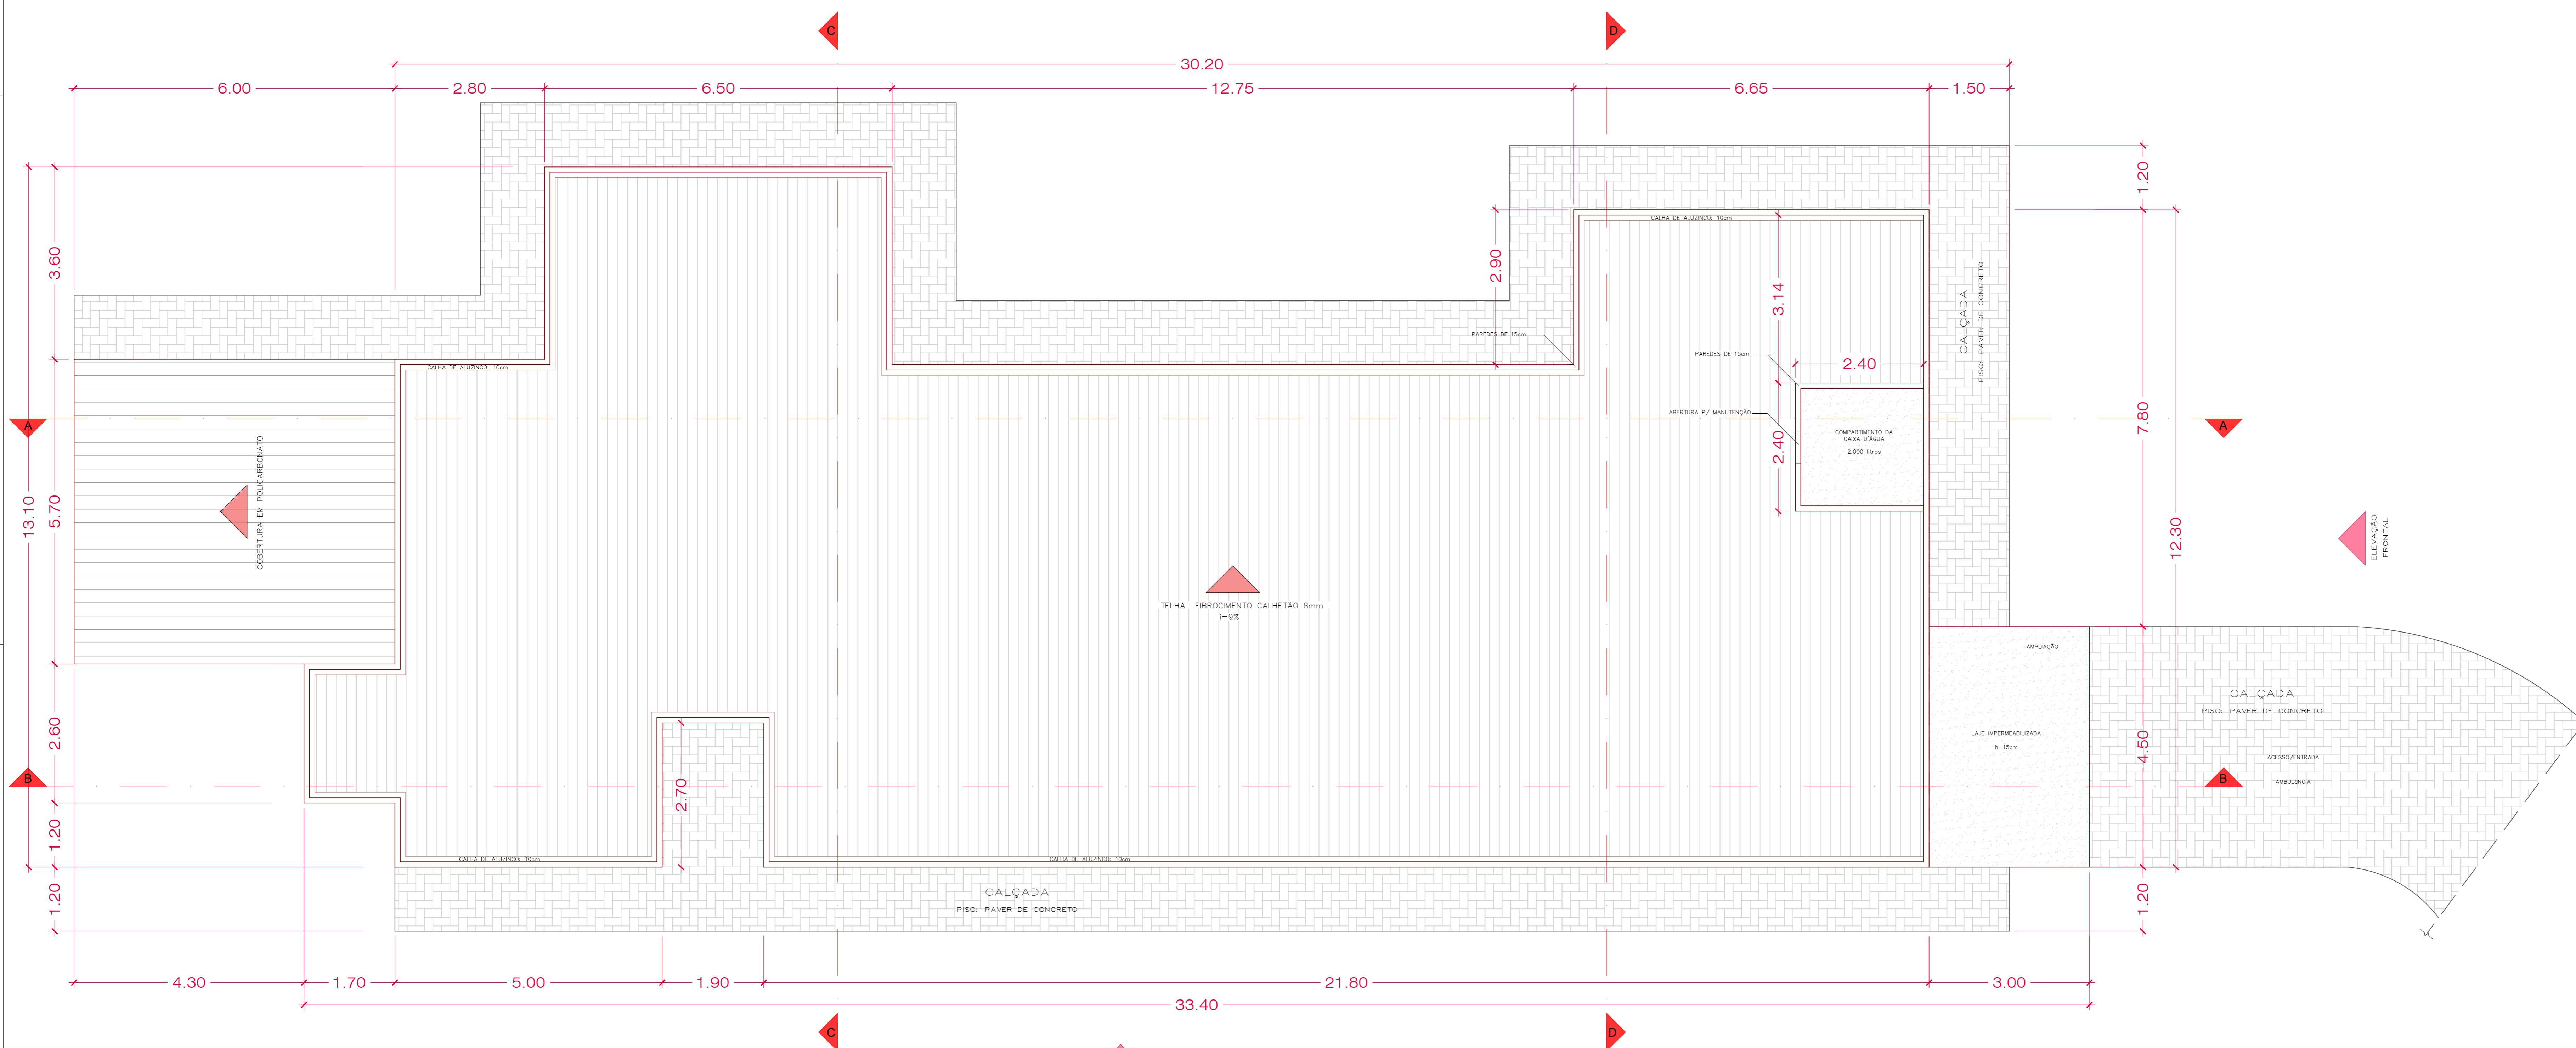

4 PLANTA DE COBERTURA
ESCALA 1/50

PROJETO DE REFORMA/AMPLIAÇÃO Folha N° 275
 Proprietário: Prefeitura Municipal de Macieira - Secretaria de Saúde
 Projeto de reforma
 Rua: km30
 Bairro:
 Cidade: Macieira/SC.

Situação S/ Escala Indicada
 PLANTA DE LAYOUT
 PLANTA DE COBERTURA

BS ENGENHARIA
 Email: bsescritorioengenharia@gmail.com
 CNPJ: 34.761.344/0001-35
 Tel: (49)99975-7992
 (49)3980-0669
 Engenharia Civil
 Bruna C. Carvalho
 CREA-SC 164251-3
 Desenhista
 Larissa Medeiros

Proprietário:
 Pref. Municipal de Macieira - Secretaria de saúde
 CNPJ 95.992.028/0001-00

Bruna Caroline Carvalho
 Engenharia Civil
 CREA/SC 164251-3

Declaro que a aprovação do projeto pela prefeitura não implica no reconhecimento do direito de propriedade do terreno.