



SIMBOLOGIA	
	Rede de Água Fria
	Rede Água fria subterrânea
	Salda d'água
	Bóia
	Registro de Passagem
	LV Lavatório
	VS Vaso Sanitário com Caixa Acoplada
	CH Chuveiro
	AF Coluna de d'Água Fria
	AL Coluna de Entrada d'Água Potável
	TL Tubo de Limpeza e Extravador
	Ø Diâmetro
Obs.: A tubulação de água fria não especificada D=25mm	

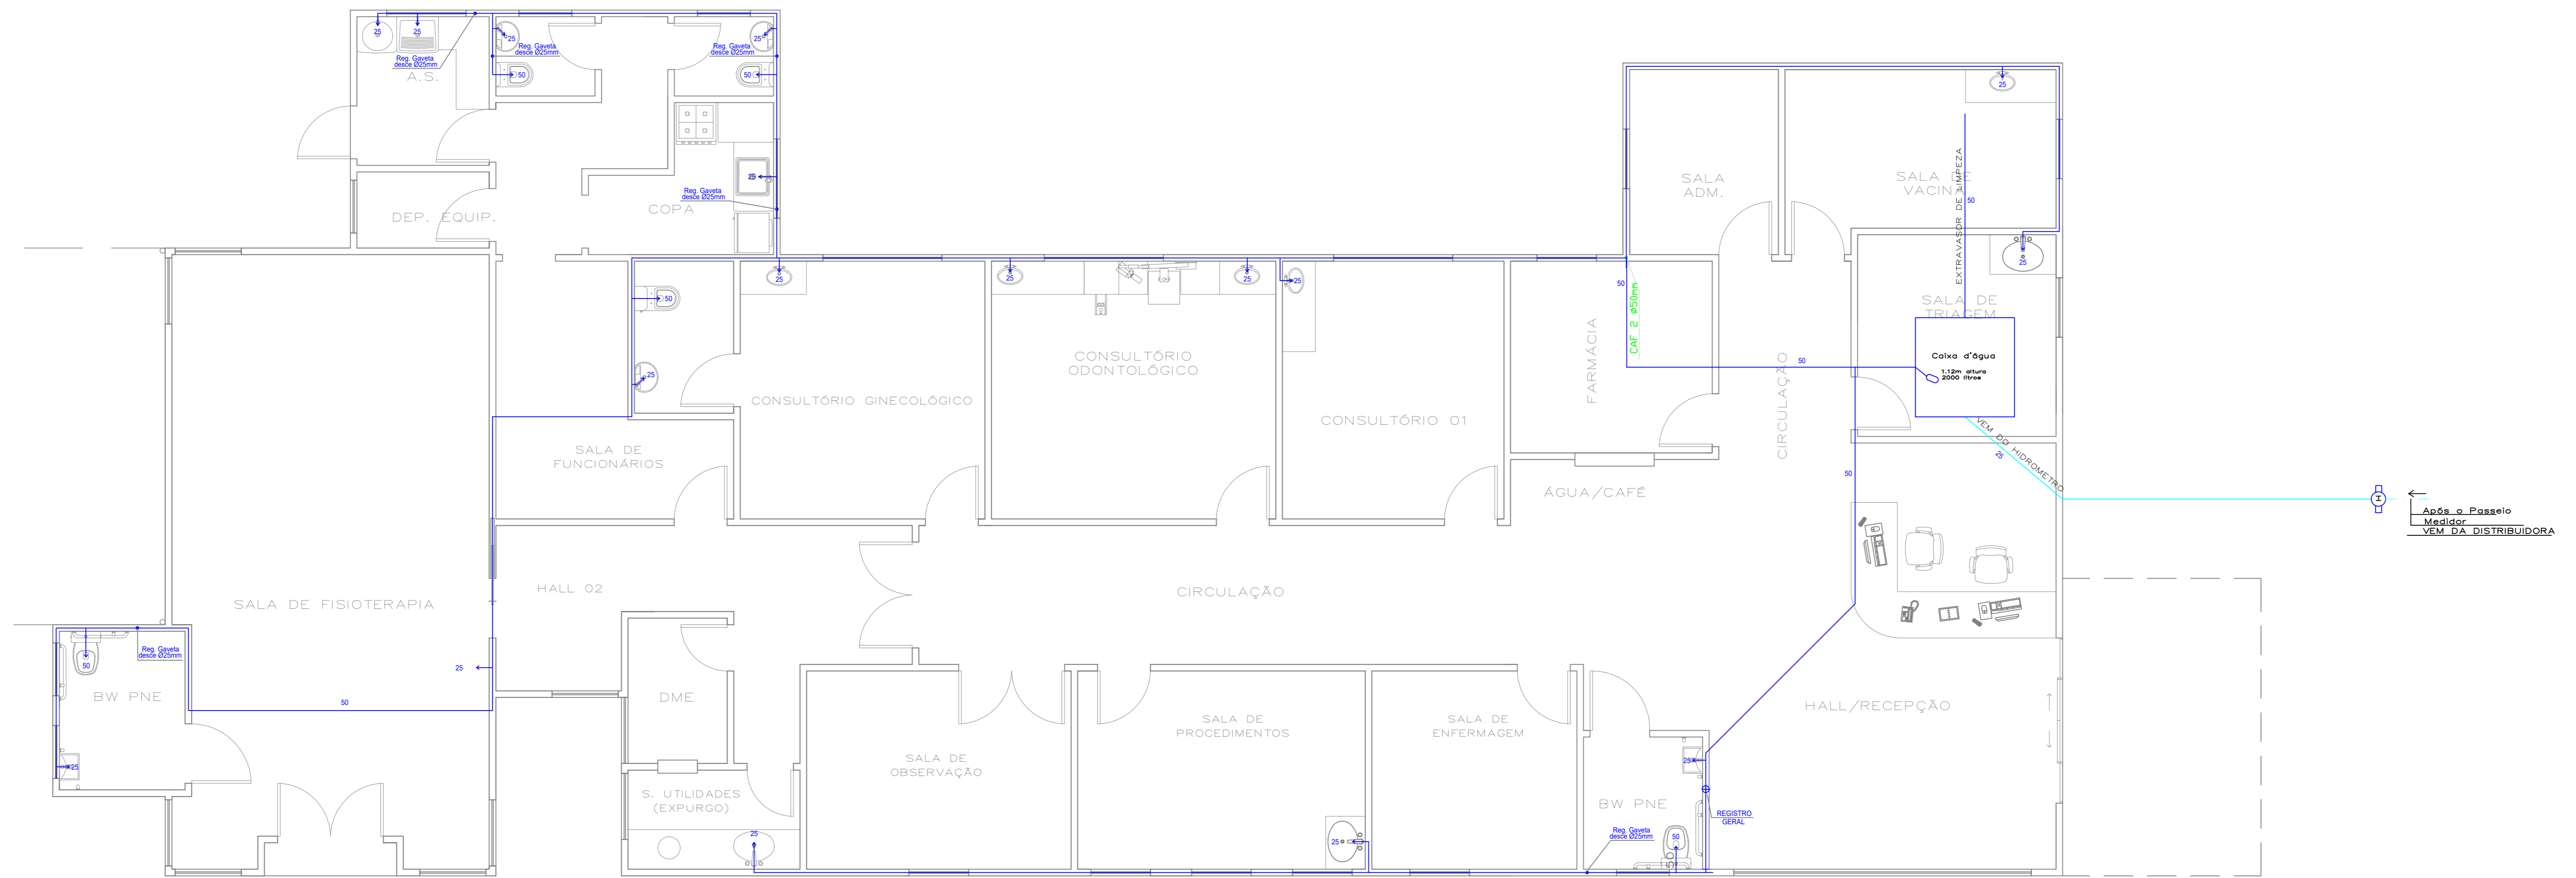

11 HIDRÁULICO
ESCALA 1/50

SIMBOLOGIA	
	Rede de Esgoto
	Rede Pluvial
	LV Lavatório
	VS Vaso Sanitário com Caixa Acoplada
	CH Chuveiro
	RS Ralo Sifonado
	TV Tubo ventilação
	AP Tubo Quebrã De Água Pluvial
	TQ Tubo Quebrã
	Ø Diâmetro

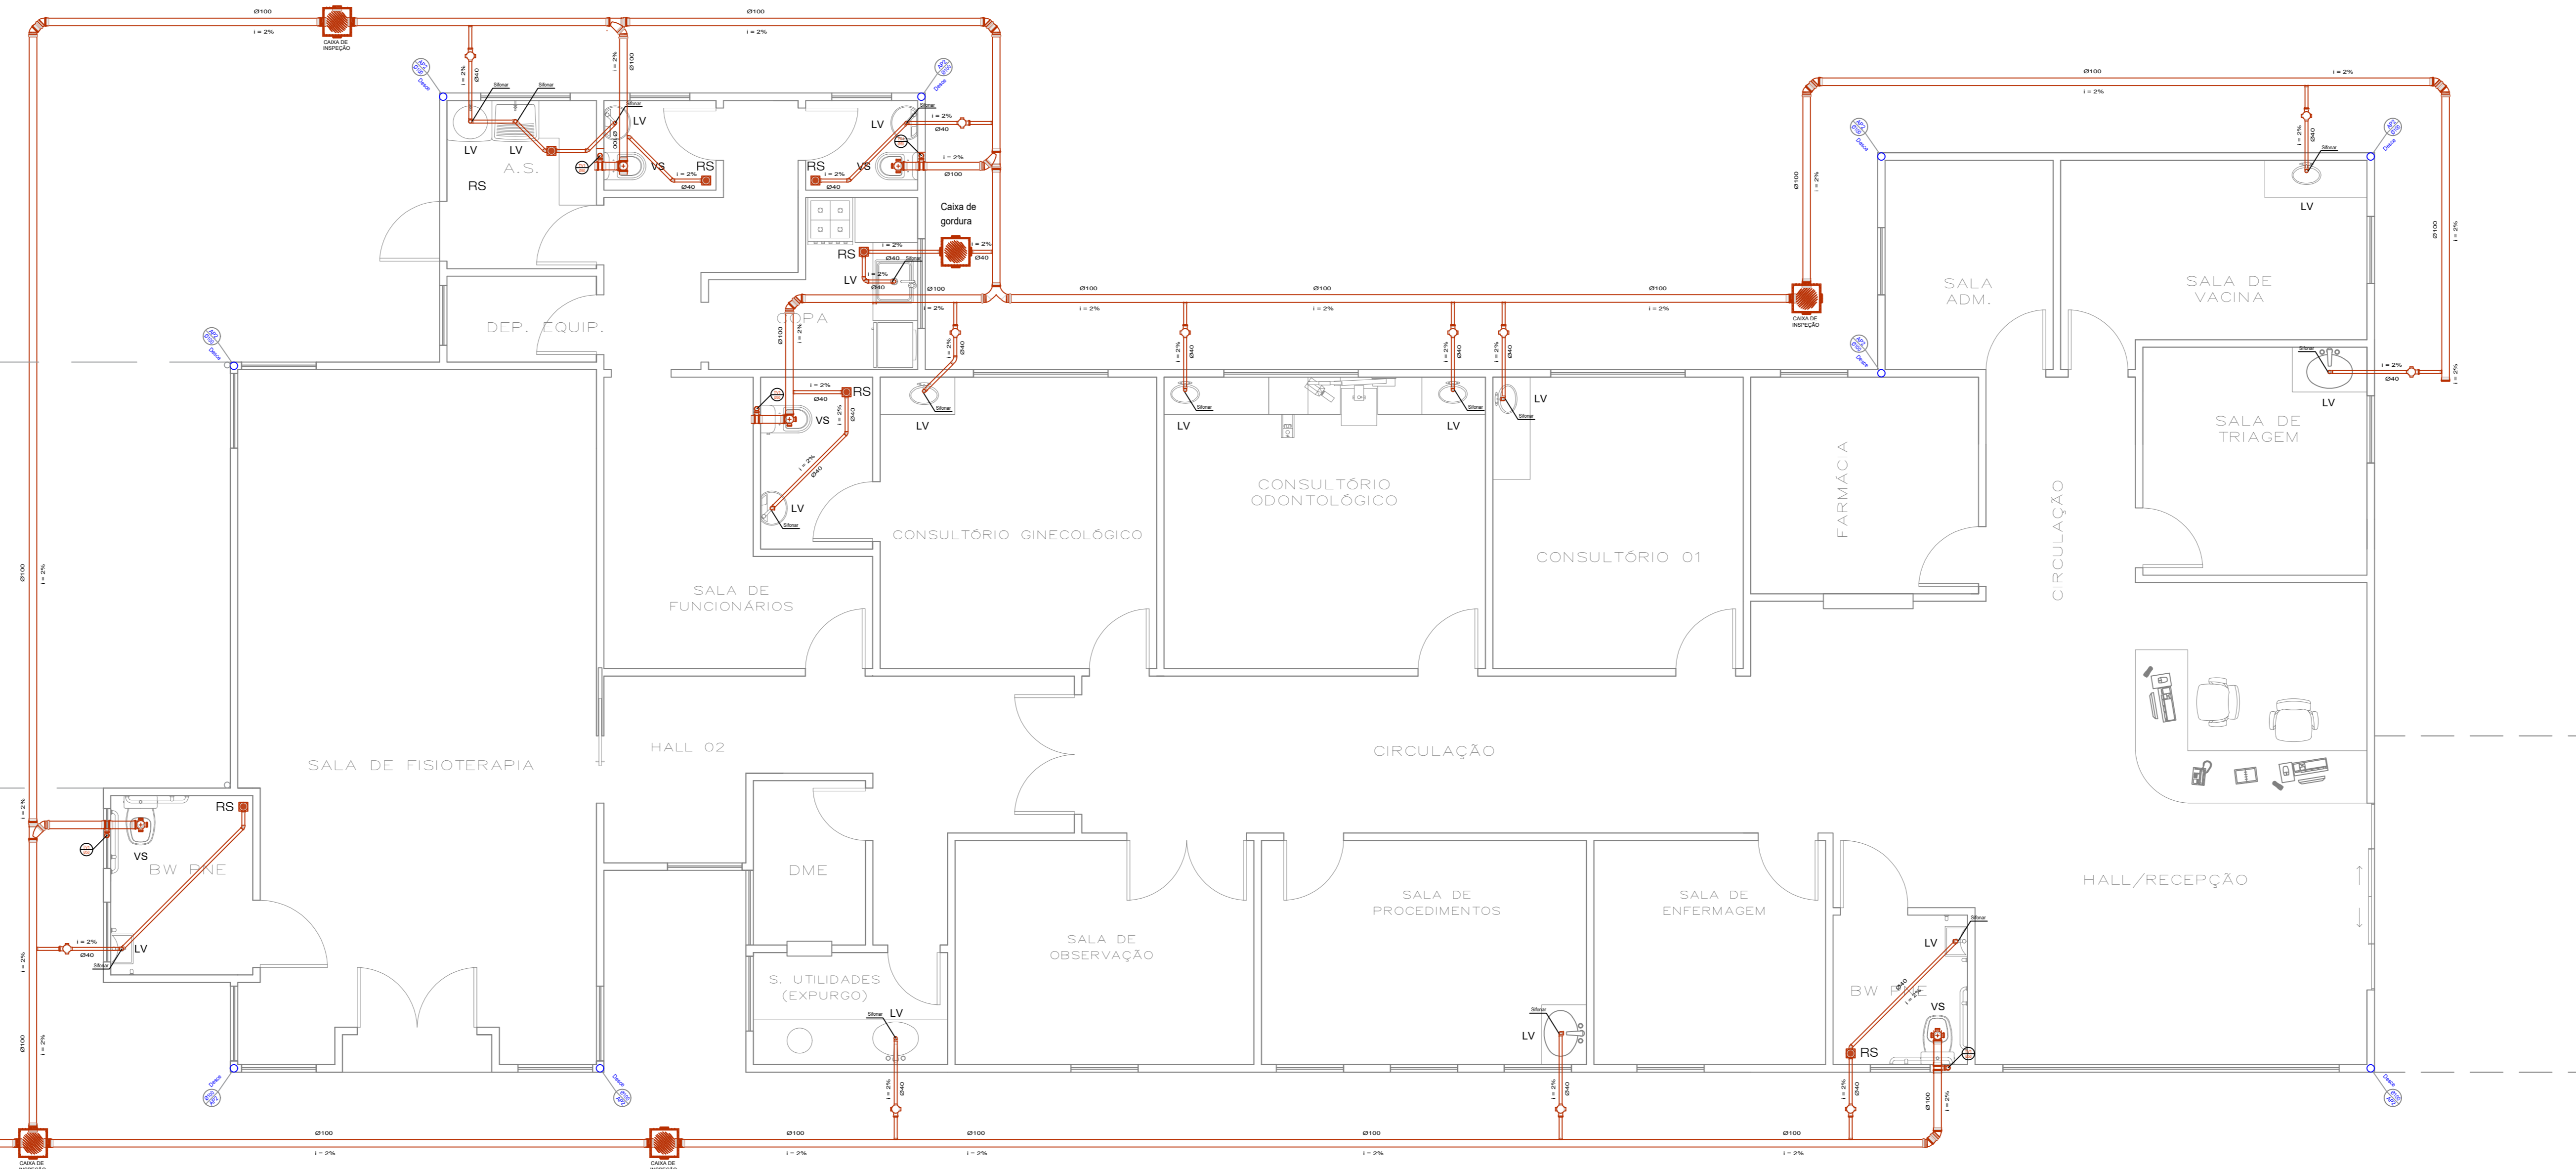

SU FA FS

FOSSA JÁ EXISTENTE E DIMENSIONADA
DESENHO ILUSTRATIVO

12 REDE DE ESGOTO/PLUVIAL
ESCALA 1/50

PROJETO DE REFORMA/AMPLIAÇÃO Folha Nº 4/5

Proprietário: Prefeitura Municipal de Macieira - Secretaria de Saúde
 Projeto de ampliação
 Rua: km30
 Bairro:
 Cidade: Macieira/SC.

Situação S/ Escala Indicada
 HIDRÁULICO
 REDE DE ESGOTO/PLUVIAL

Declaro que a aprovação do projeto pela prefeitura não implica no reconhecimento do direito de propriedade do terreno.

<p>BS ENGENHARIA Email: bsctitorseengenharia@gmail.com CNPJ: 34.751.344/0001-35 Tel: (49)99975-7992 (49)3960-0669 Engenharia Civil Bruno C. Carvalho CREA-SC 164251-3 Desenhista Larissa Medeiros</p>	<p>Proprietário Pref. Municipal de Macieira - Secretaria de saúde CNPJ:55.992.020/0001-00</p> <p>Bruna Caroline Carvalho Engenheira Civil CREA/SC: 164251-3</p>
---	---