


3 PLANTA DE LAYOUT
ESCALA 1/50

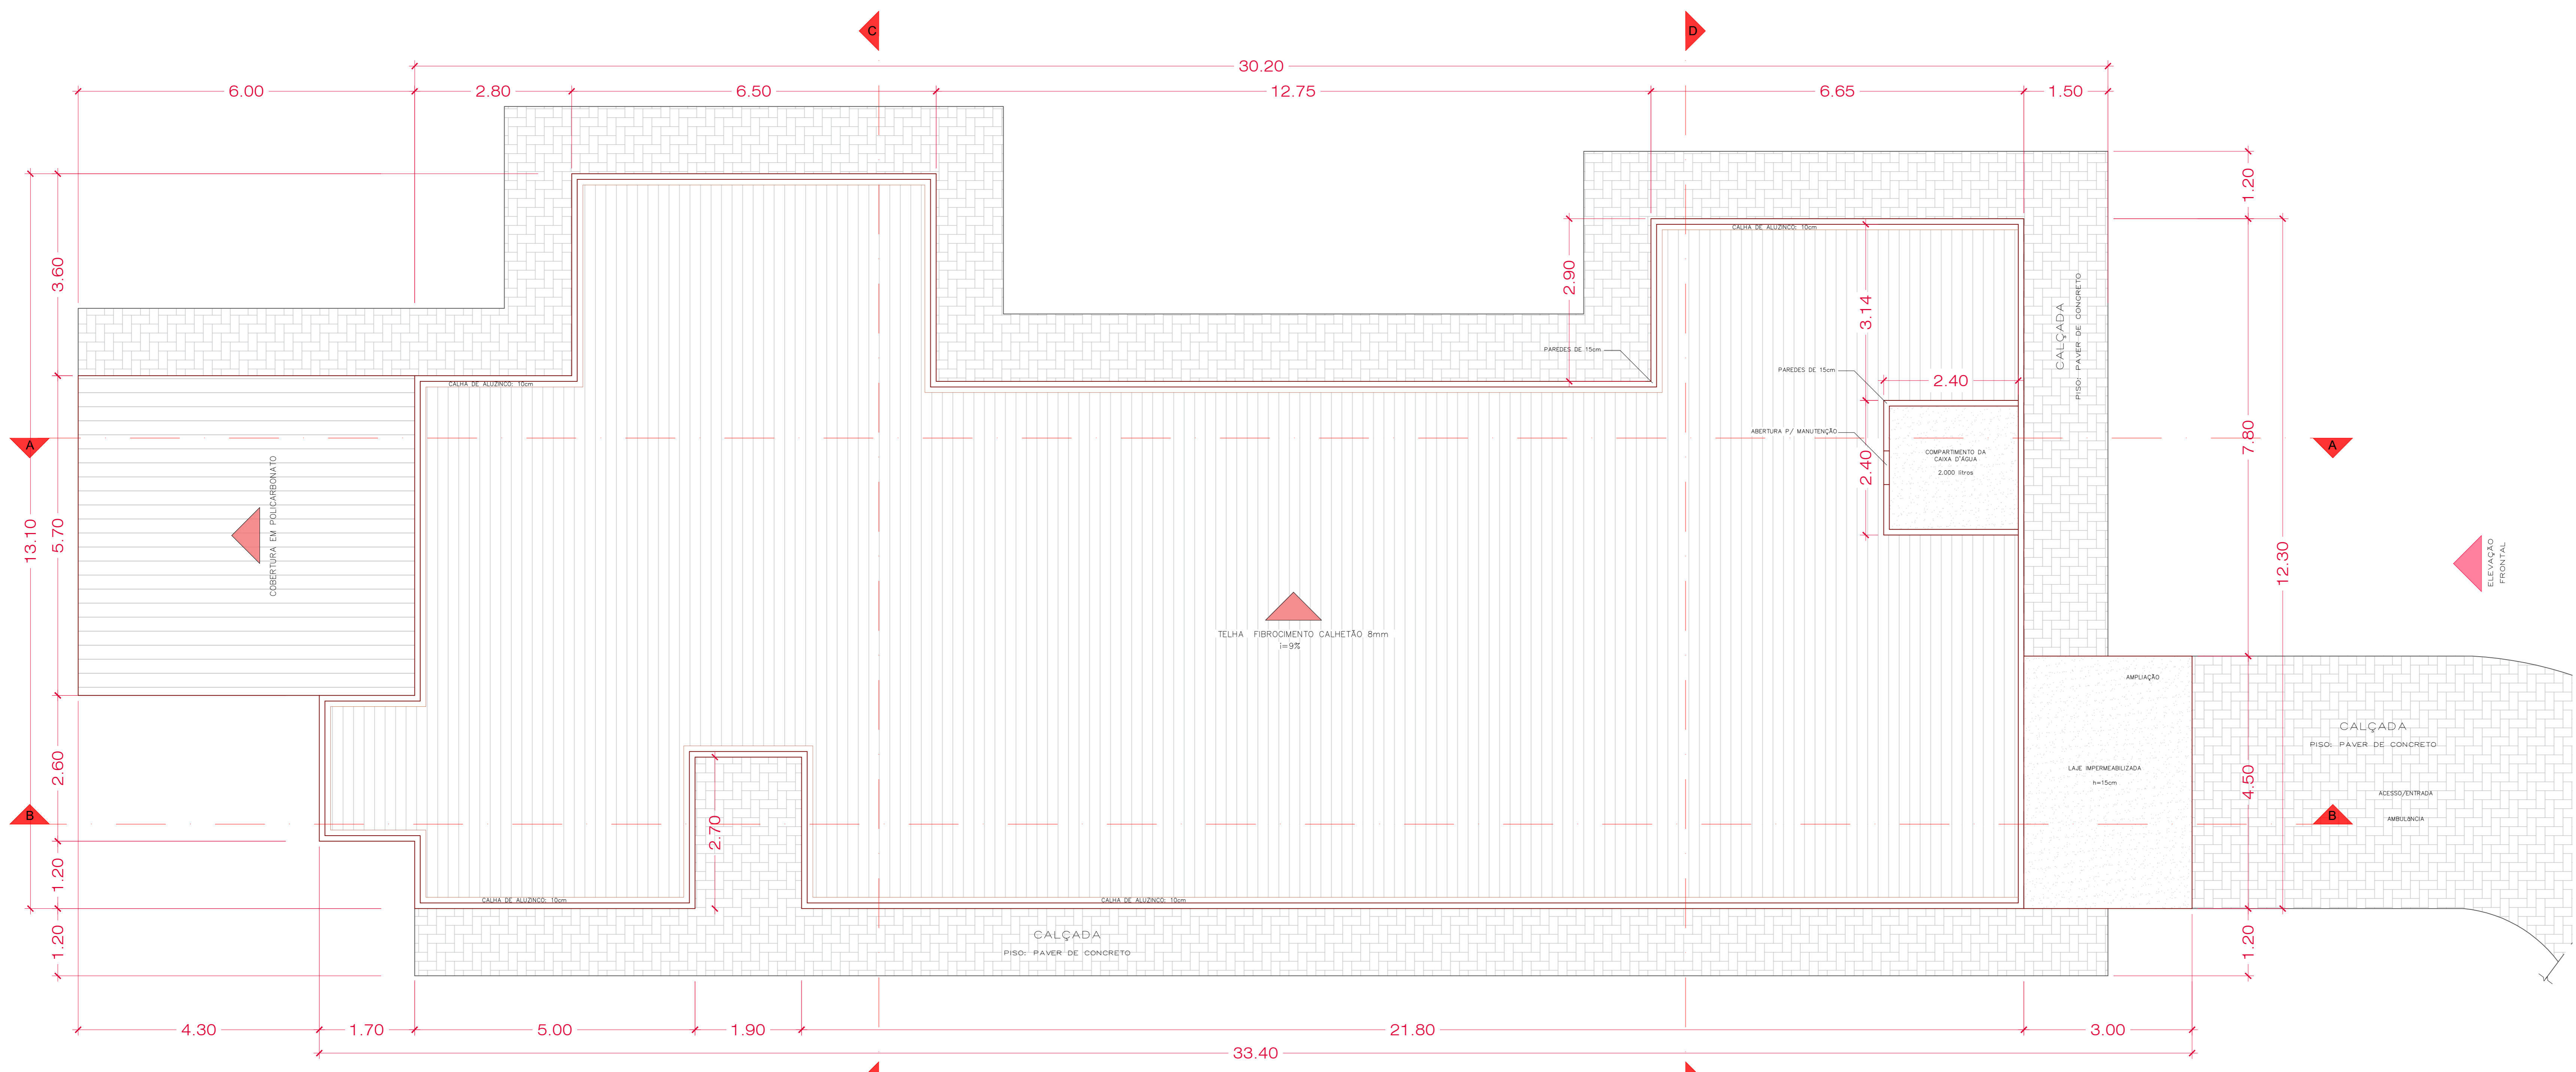

4 PLANTA DE COBERTURA
ESCALA 1/50

PROJETO DE REFORMA/AMPLIACAO Folha Nº 2/5	
Proprietário: Prefeitura Municipal de Macieira - Secretaria de Saúde	
Projeto de ampliação	
Rua: km30	
Bairro:	
Cidade: Macieira/SC.	
Situação S/ Escala Indicada	Declaração:
PLANTA DE LAYOUT PLANTA DE COBERTURA	Declaro que a aprovação do projeto pela prefeitura não implica no reconhecimento do direito de propriedade do terreno.
BS ENGENHARIA Email: bsarchitosenharia@gmail.com CNPJ: 34.791.344/0001-35 Tel: (49)99975-7992 (49)3960-0669 Engenheira Civil Bruna C. Carvalho CREA-SC 164251-3 Desenhista Larissa Medeiros	Proprietário Pref. Municipal de Macieira - Secretaria de saúde CNPJ:55.992.020/0001-00 Bruna Caroline Carvalho Engenheira Civil CREA/SC: 164251-3